


PLAN DE COMMERCIALISATION


Date d'édition : 27/03/2026

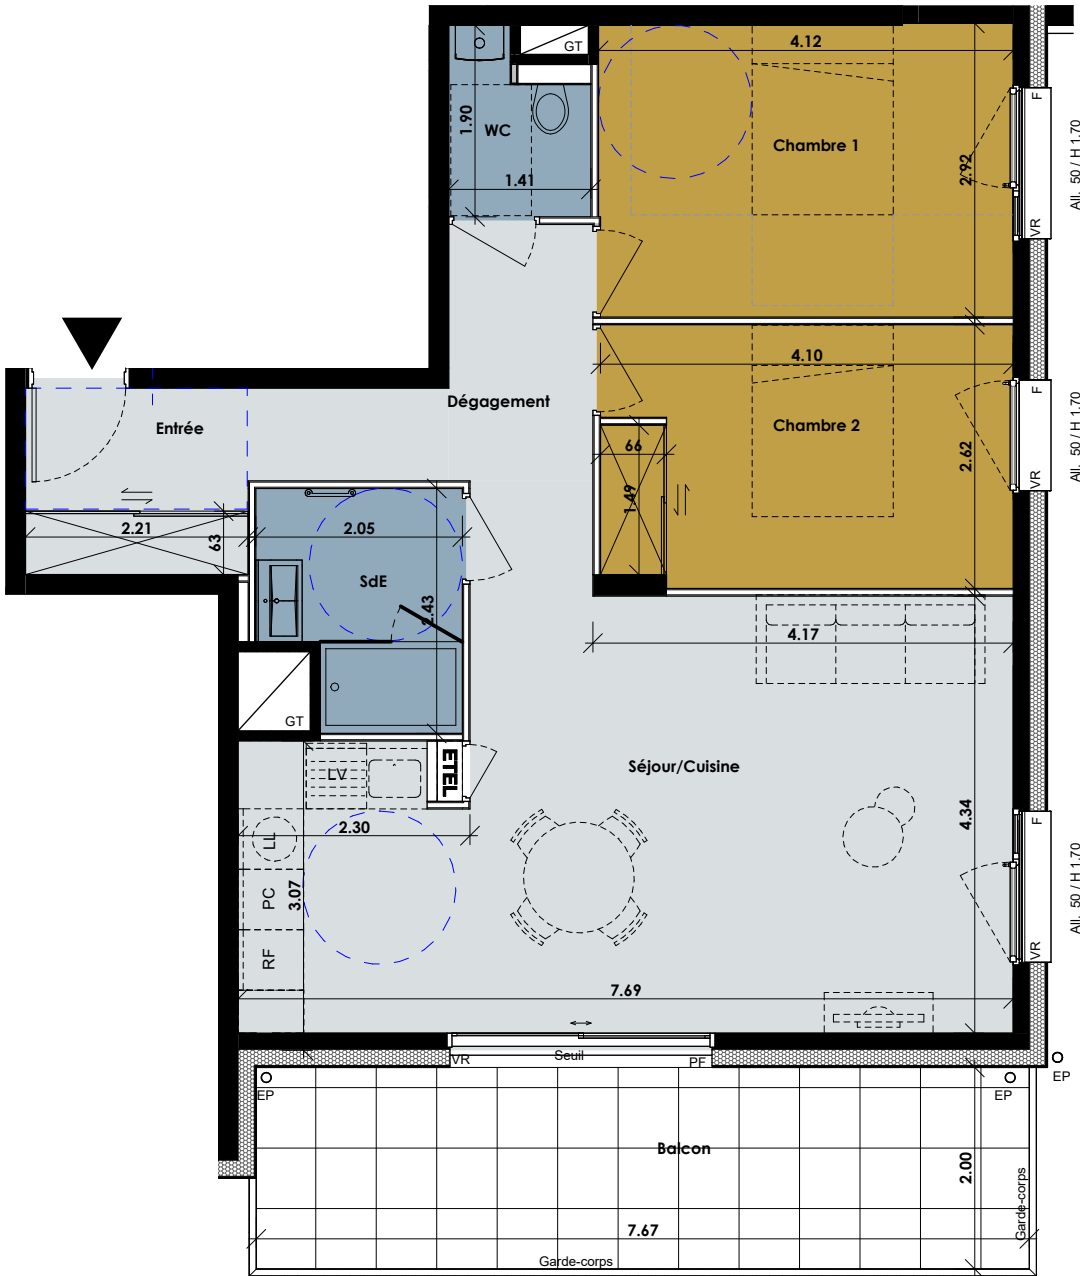

Légende:

- Soffite (2,20m)
- Faux-plafond (2,50m)
- Cloison démontable
- Gaine technique
- Chaudière

- PF Porte fenêtre
- F Fenêtre
- LL Lave linge
- LV Lave vaisselle
- PC Plaque de cuisson
- RF Réfrigérateur
- GT Gaine technique
- ETEL Tableau d'Abonné (coffret électrique)
- GC Lisse de Garde Corps
- PV Pare vue
- Faïence toute hauteur

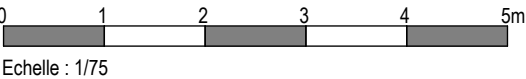

Echelle : 1/75

L'ORÉE DES PRÉS.



Route de la Frétallaz-Saint Martin de BELLEVUE, 74370 FILLIERE

Bâtiment	N°	Type	Niveau
I	I-105	T3	R+1

Pièces	Surface Habitable
Entrée + PL	5.9 m²
Séjour/Cuisine	31.2 m²
Dégagement	3.6 m²
Chambre 1	11.9 m²
Chambre 2 + PL	10.6 m²
SdE	4.4 m²
WC	2.2 m²


TOTAL	69.8 m²
Surfaces Annexes	Surface
Balcon	15.3 m²

TOTAL	15.3 m²
-------	---------

PLAN MASSE



PLAN D'ETAGE

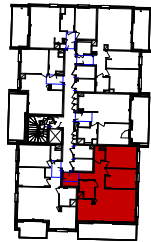

home line
Immobilier neuf & ancien

COMMERCIALISÉ PAR
04 86 67 17 57
home-line.fr