


PLAN DE COMMERCIALISATION


Date d'édition : 27/03/2026

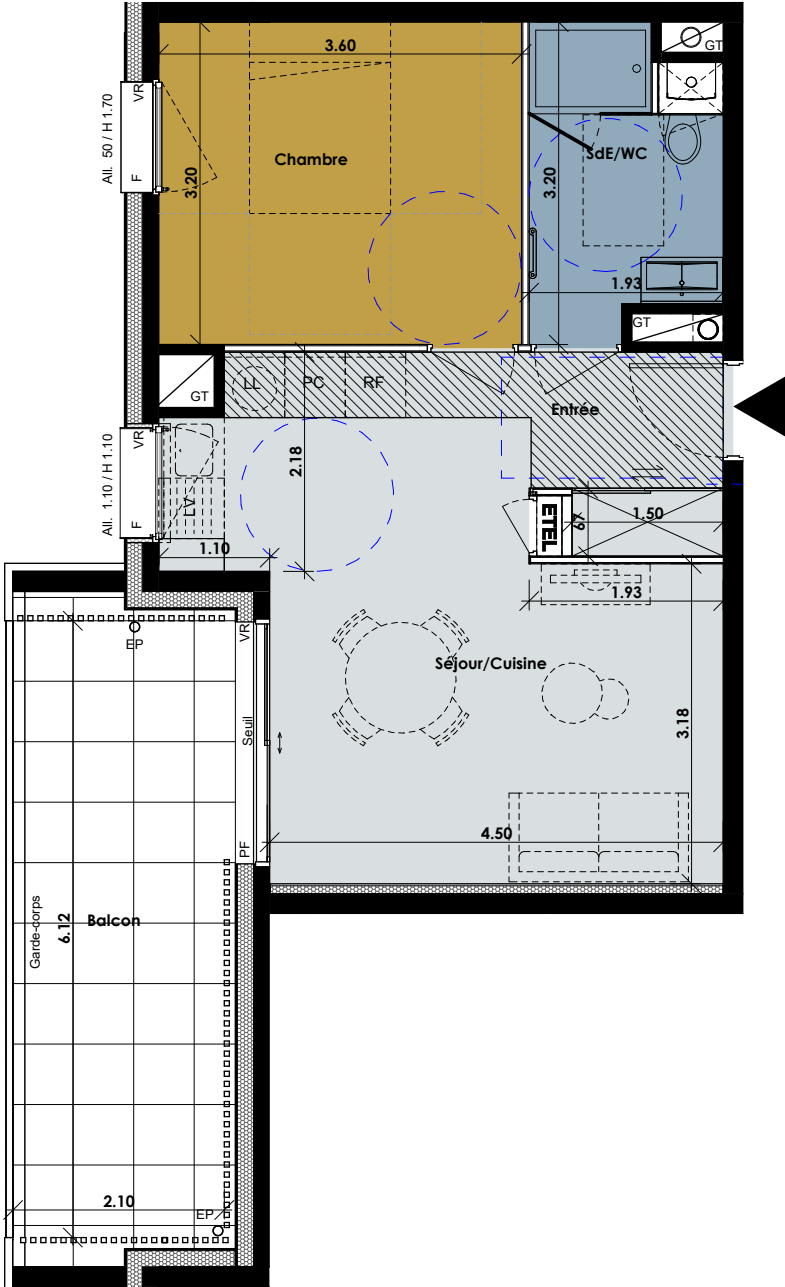

Légende:

- Soffite (2,20m)
- Faux-plafond (2,50m)
- Cloison démontable
- Gaine technique
- Chaudière

- PF Porte fenêtre
- F Fenêtre
- LL Lave linge
- LV Lave vaisselle
- PC Plaque de cuisson
- RF Réfrigérateur
- GT Gaine technique
- ETEL Tableau d'Abonné (coffret électrique)
- GC Lisse de Garde Corps
- PV Pare vue
- Faïence toute hauteur

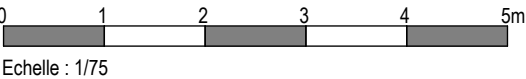

Echelle : 1/75

L'ORÉE DES PRÉS.

Saint-Martin-Bellevue



Route de la Frétallaz-Saint Martin de BELLEVUE, 74370 FILLIERE

Bâtiment	N°	Type	Niveau
I	I-201	T2	R+2
Pièces		Surface Habitable	
Entrée + PL		3.6 m²	
Séjour/Cuisine		21.7 m²	
Chambre		11.5 m²	
SdE/WC		5.1 m²	

TOTAL	41.9 m²
Surfaces Annexes	Surface
Balcon	12.8 m²

TOTAL	12.8 m²
PLAN MASSE	PLAN D'ETAGE

Immobilier neuf & ancien

COMMERCIALISÉ PAR

04 86 67 17 57

home-line.fr

Des modifications sont susceptibles d'être apportées à ce plan en fonction des études techniques et des nécessités techniques de la réalisation de ce programme. Les indications portées sur ce plan, cotes, surfaces, pente de terrain, ainsi que la position des éléments techniques sont indicatives. Les retombées, poutres, faux plafonds, radiateurs ne sont pas systématiquement représentés. Les indications des équipements et plantations ne sont pas contractuelles.