

The site plan illustrates the proposed development layout. A red outline delineates the primary building footprint, which is a large rectangular structure. To the left of this main building are two smaller, brown-roofed rectangular buildings. Below the main building is a large, light-colored rectangular area, possibly a parking lot or a paved plaza. To the right of the main building is a green rectangular area, likely a lawn or sports field. The entire site is surrounded by numerous circular tree symbols, indicating landscaping. A north arrow is positioned in the top right corner of the plan.

<u>SURFACES</u>		
Séjour / Cuisine	34.9 m ²	
Chambre 1	11.9 m ²	
Chambre 2	10.2 m ²	
SdB	5.1 m ²	
WC	1.7 m ²	
Buanderie	2.4 m ²	
Dgt	5.0 m ²	
Cellier	0.9 m ²	
	72.1 m ²	
Balcon	17.90 m ²	

L.L. : Lave Linge
 L.V. : Lave Vaisselle
 Réf. : Réfrigérateur
 F : Fenêtre
 Fx: Fenêtre fixe
 Cloison démontable
 Faux plafond
 Jardin

C : Cuisson
 PI : Placard
 TA : Tableau d'abonné
 PF : Porte-fenêtre
 GC : Garde-corps
 VR : Volet roulant
 Retombée de poutre





B103

Bâtiment B
Niveau 1
3 pièces



FACADE SUD OUEST

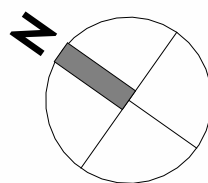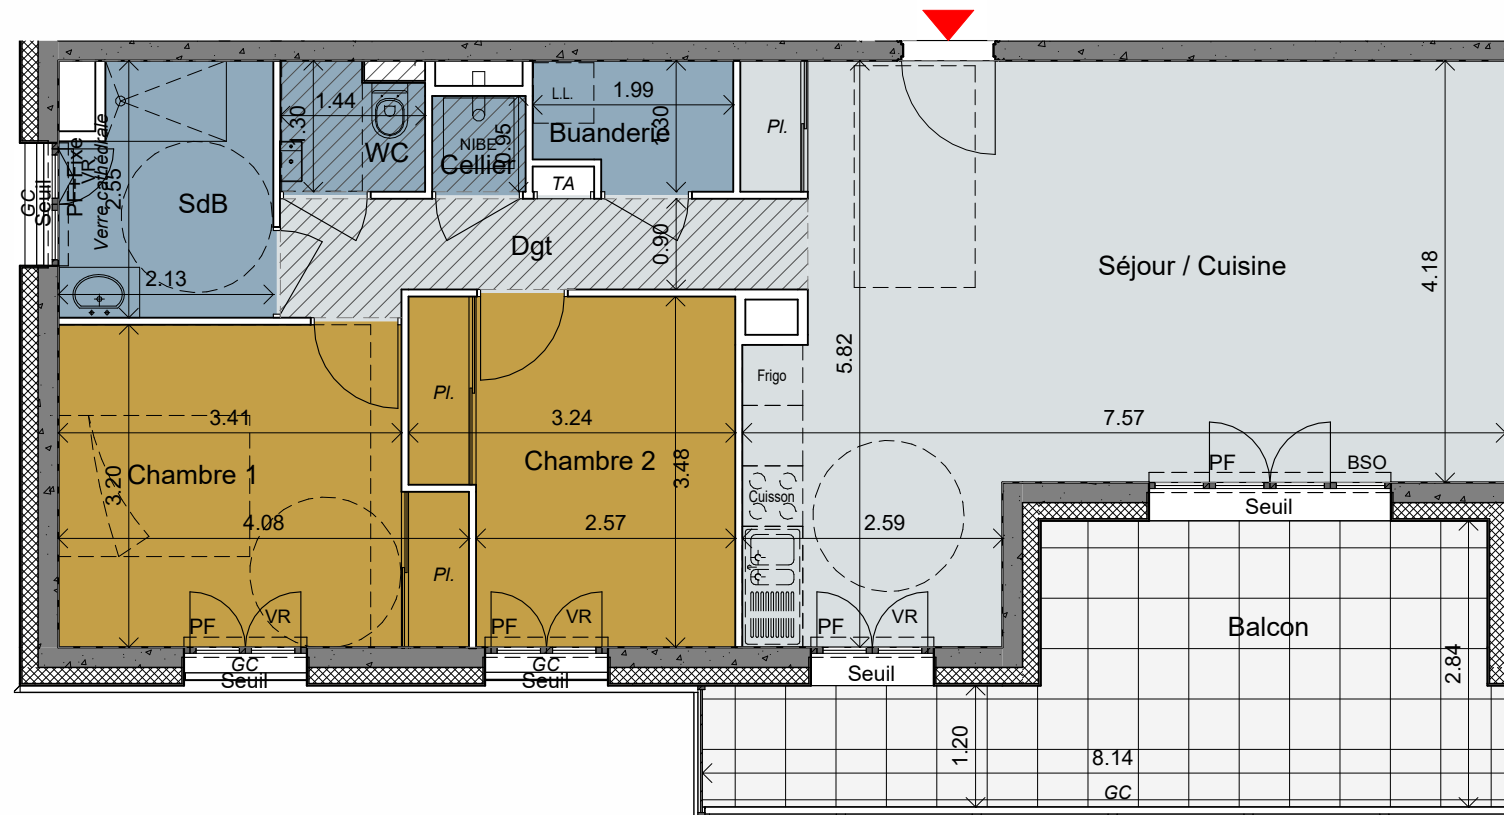

ECHELLE : 1/75ème
DATE : Avril 2026



Hauteurs des seuils et marches :
 Le terme "Seuil" est utilisé pour une hauteur comprise entre 0 et 4 cm
 Le terme "Marche" est utilisé pour une hauteur comprise entre 5 et 20 cm

**ak-
-tis** architecture
urbanisme
paysage

*Sous réserve de modifications techniques.
Les surfaces indiquées sont approximatives et peuvent varier dans
le cadre de la législation des VEFA (+/- 5%).
Le mobilier est représenté à titre indicatif. Seuls seront fournis les
équipements figurant sur le descriptif annexé à l'acte de vente.*