


PLAN DE VENTE

Date d'édition : 23/07/2023

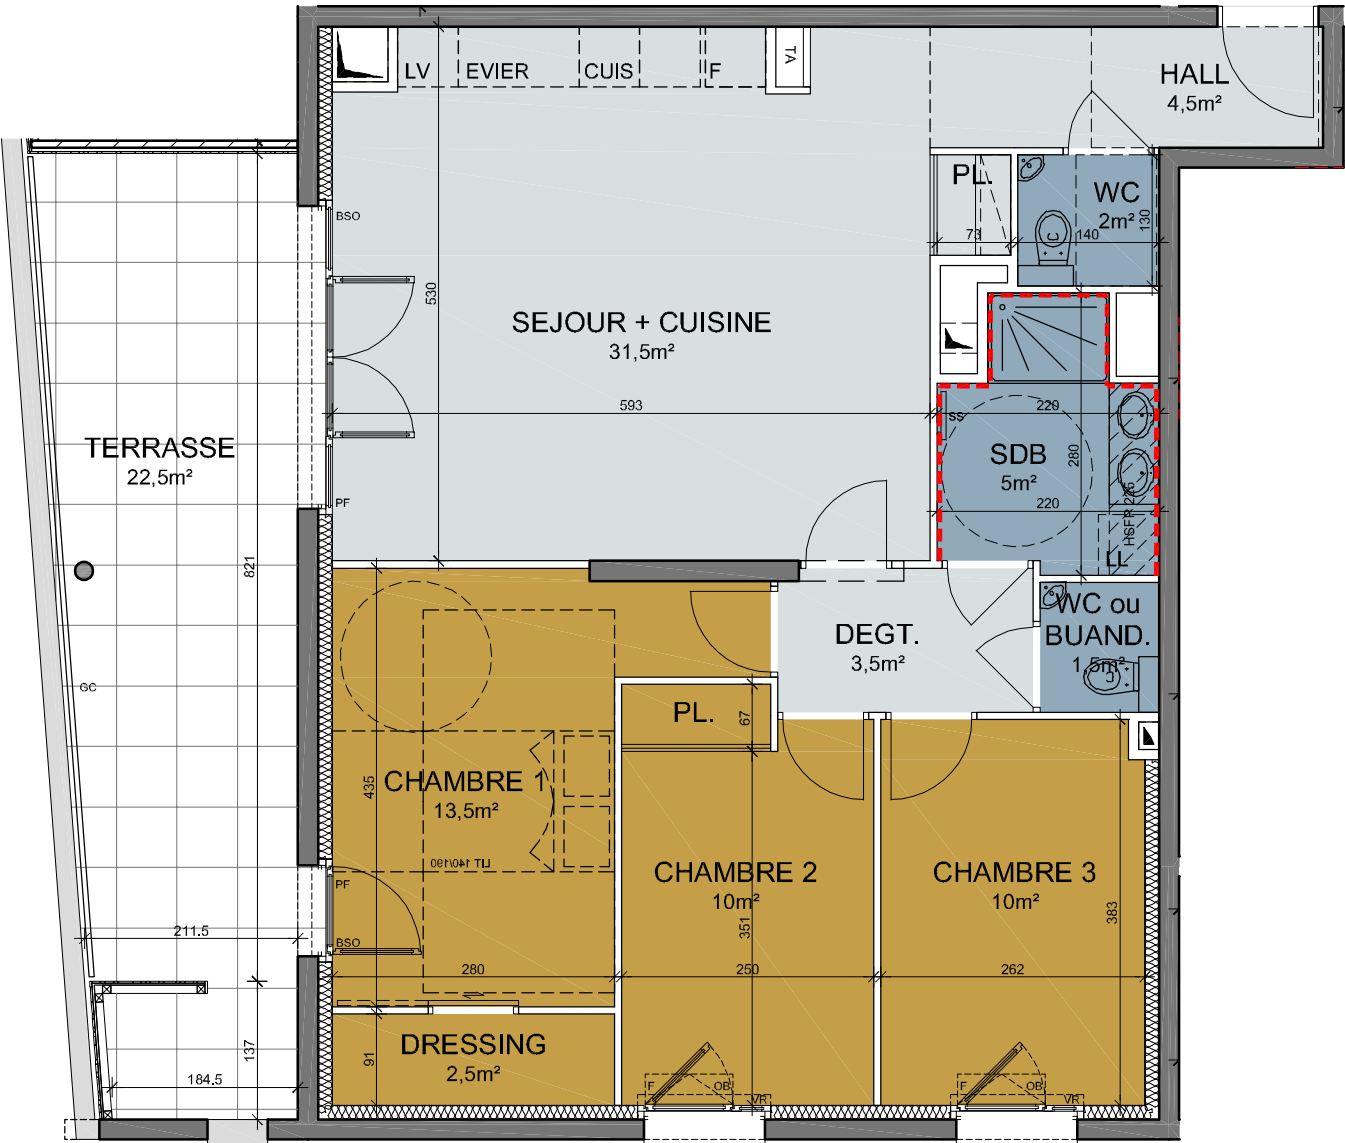

FACADE SUD



LEGENDE

- Faux Plafond ou Soffite
- Cloison démontable
- Repérage faïence
- Gaine Technique
- PF: Porte fenêtre
- F: Fenêtre
- LL: Lave Linge
- LV: Lave Valselle
- F: Réfrigérateur
- VR: Volet roulant
- OB: Oscillo-battant
- BSO: Brise soleil orientable
- TA: Tableau d'Abonné (Coffret électrique)
- GC: Lisse de Garde-corps
- SS: Sèche-serviette

Echelle 1/75

0 1 m 2 m 3 m

Des modifications sont susceptibles d'être apportées à ce plan en fonction des études techniques et des nécessités techniques de la réalisation de ce programme .
Les indications portées sur ce plan, cotes, surfaces, pente de terrain, ainsi que la position des éléments techniques sont indicatives.
Les retombées, poutres, faux plafonds, radiateurs ne sont systématiquement représentés. Les indications des équipements et plantations ne sont pas contractuelles.

PRAIRIES DU BREUIL




1 Boulevard Faidherbe 38450 VIF

Bâtiment A	Type	Niveau
A-003	T4	RDC

Plèces	Surface Habitable	Surface < 180
Hall	4.5m²	
Séj. / Cuis. + Pl.	31.5m²	
Chambre 1	13.5m²	
Dressing	2.5m²	
Chambre 2 + Pl.	10.0m²	
Chambre 3	10.0m²	
Degagement	3.5m²	
Wc ou Buand.	1.5m²	
Salle de Balns	5.0m²	
Wc	2.0m²	
TOTAL	84.0m²	

Surfaces Annexes	Surface
Terrasse	22.5m²
TOTAL	22.5m²

Plan de Masse

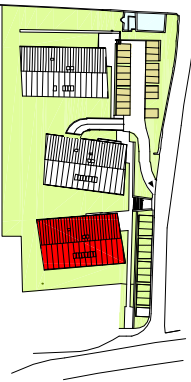

Plan d'étage



PROMOTION IMMOBILIERE
EDIFIM DAUPHINE
1 allée des Centaurées
38240 MEYLAN
04 76 17 13 55 / edifim.fr