


PLAN DE VENTE

Date d'édition : 23/07/2023

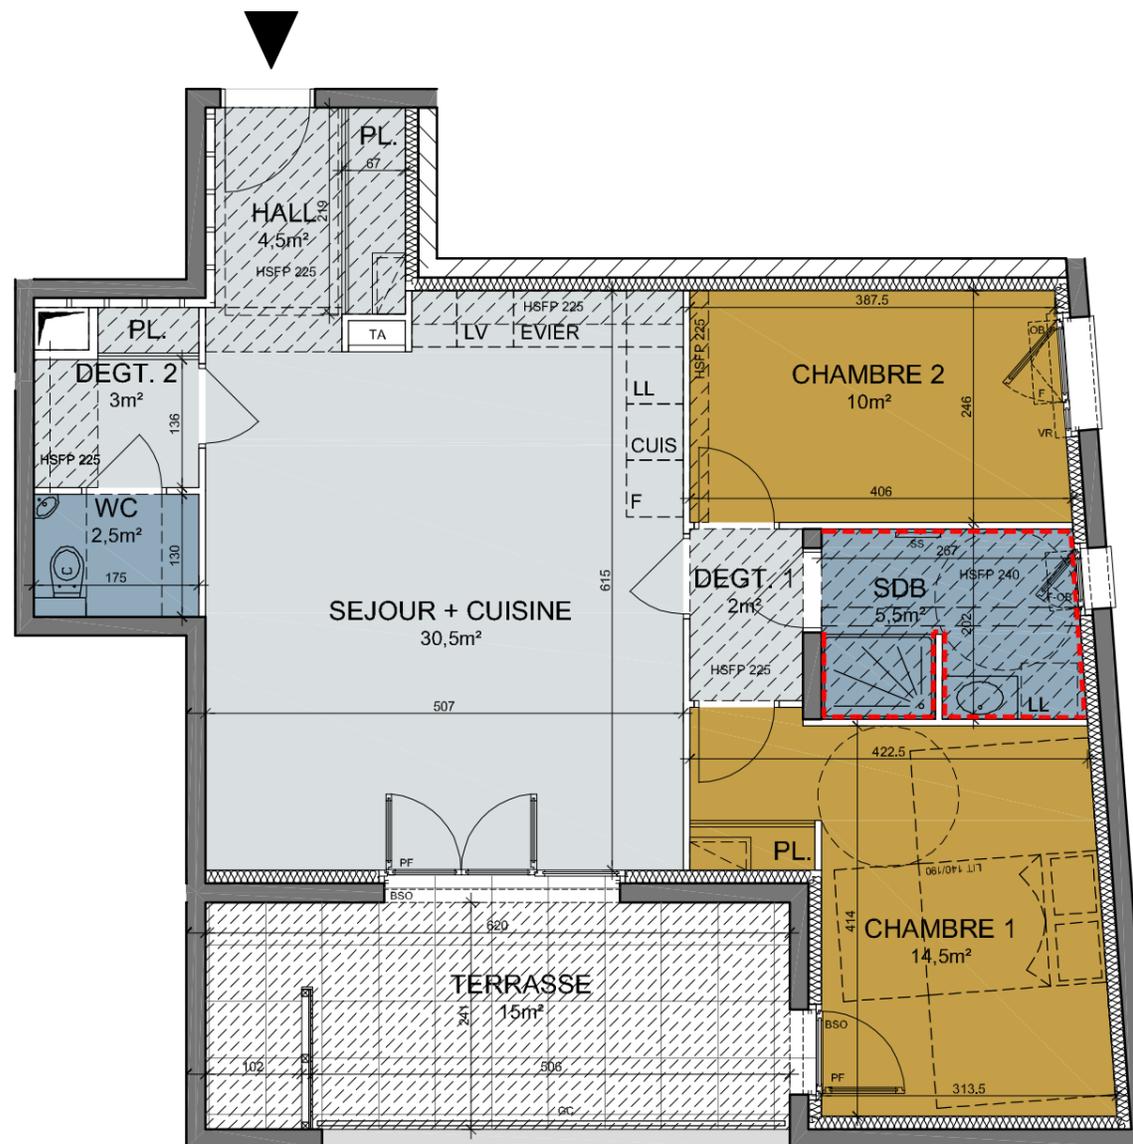

FACADE EST



LEGENDE

- Faux Plafond ou Soffite
- Cloison démontable
- Repérage faïence
- Gaine Technique
- PF Porte fenêtre
- F Fenêtre
- LL Lave Linge
- LV Lave Valselle
- F Réfrigérateur
- VR Volet roulant
- OB Oscillo-battant
- BSO Brise soleil orientable
- TA Tableau d'Abonné (Coffret électrique)
- GC Lisse de Garde-corps
- SS Sèche-serviette

Echelle 1/75



Des modifications sont susceptibles d'être apportées à ce plan en fonction des études techniques et des nécessités techniques de la réalisation de ce programme .
 Les indications portées sur ce plan, cotes, surfaces, pente de terrain, ainsi que la position des éléments techniques sont indicatives.
 Les retombées, poutres, faux plafonds, radiateurs ne sont systématiquement représentés. Les indications des équipements et plantations ne sont pas contractuelles.

PRAIRIES DU BREUIL


VIF



1 Boulevard Faidherbe 38450 VIF

Bâtiment A	Type	Niveau
A-001	T3	RDC
Plèces	Surface Habitable	Surface < 180
Hall + Pl.	4.5m ²	
Séjour / Cuisine	30.5m ²	
Chambre 1 + Pl.	14.5m ²	
Chambre 2	10.0m ²	
Degagement 1	2.0m ²	
Degt. 2 + Pl.	3.0m ²	
Salle de Balns	5.5m ²	
Wc	2.5m ²	
TOTAL	72.5m²	
Surfaces Annexes	Surface	
Terrasse		15.0m ²
TOTAL		15.0m²

Plan de Masse

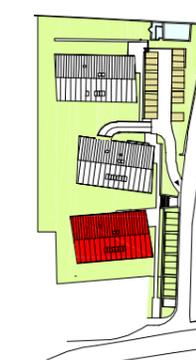

Plan d'étage



PROMOTION IMMOBILIERE
 EDIFIM DAUPHINE
 1 allée des Centaurées
 38240 MEYLAN
 04 76 17 13 55 / edlfim.fr