


PLAN DE VENTE

Date d'édition : 23/07/2023

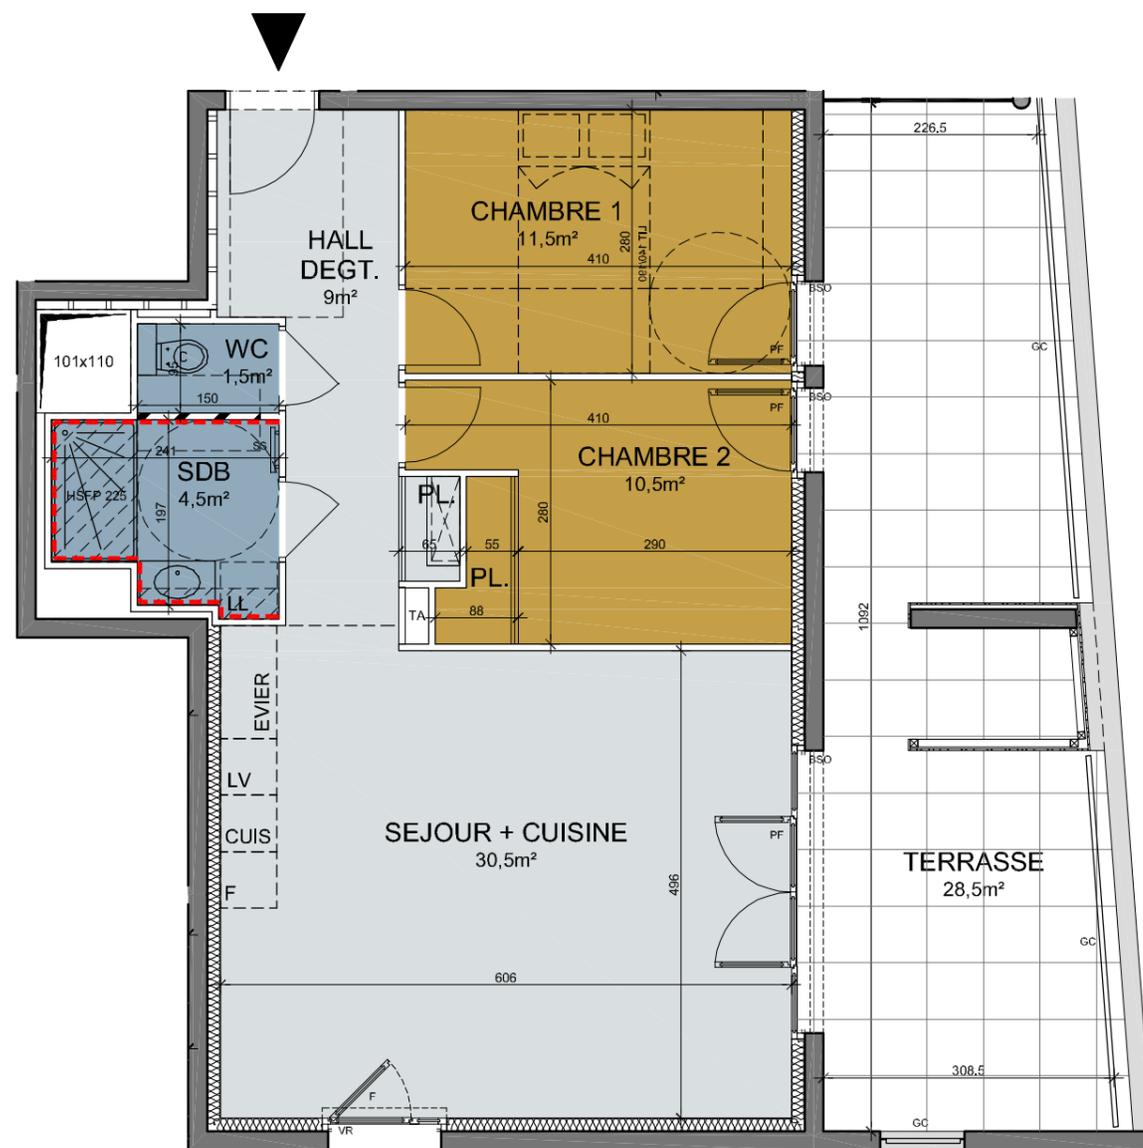

FACADE NORD



LEGENDE

- Faux Plafond ou Soffite
- Cloison démontable
- Repérage faïence
- Gaine Technique
- PF Porte fenêtre
- F Fenêtre
- LL Lave Linge
- LV Lave Valselle
- F Réfrigérateur
- VR Volet roulant
- OB Oscillo-battant
- BSO Brise soleil orientable
- TA Tableau d'Abonné (Coffret électrique)
- GC Lisse de Garde-corps
- SS Sèche-serviette

Echelle 1/75



Des modifications sont susceptibles d'être apportées à ce plan en fonction des études techniques et des nécessités techniques de la réalisation de ce programme .
 Les indications portées sur ce plan, cotes, surfaces, pente de terrain, ainsi que la position des éléments techniques sont indicatives.
 Les retombées, poutres, faux plafonds, radiateurs ne sont systématiquement représentés. Les indications des équipements et plantations ne sont pas contractuelles.

PRAIRIES DU BREUIL

Vif




1 Boulevard Faidherbe 38450 VIF

Bâtiment B	Type	Niveau
B-105	T3	NIVEAU 1

Plèces	Surface Habitable	Surface < 180
Hall / Degt. / Pl.	9.0m ²	
Séjour / Cuisine	30.5m ²	
Chambre 1	11.5m ²	
Chambre 2 + Pl.	10.5m ²	
Salle de Bains	4.5m ²	
Wc	1.5m ²	
TOTAL	67.5m²	

Surfaces Annexes	Surface
Terrasse	28.5m ²
TOTAL	28.5m²

Plan de Masse

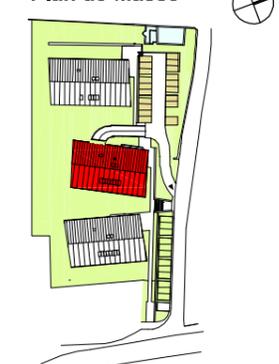

Plan d'étage



PROMOTION IMMOBILIERE
 EDIFIM DAUPHINE
 1 allée des Centaurées
 38240 MEYLAN
 04 76 17 13 55 / edlfim.fr