
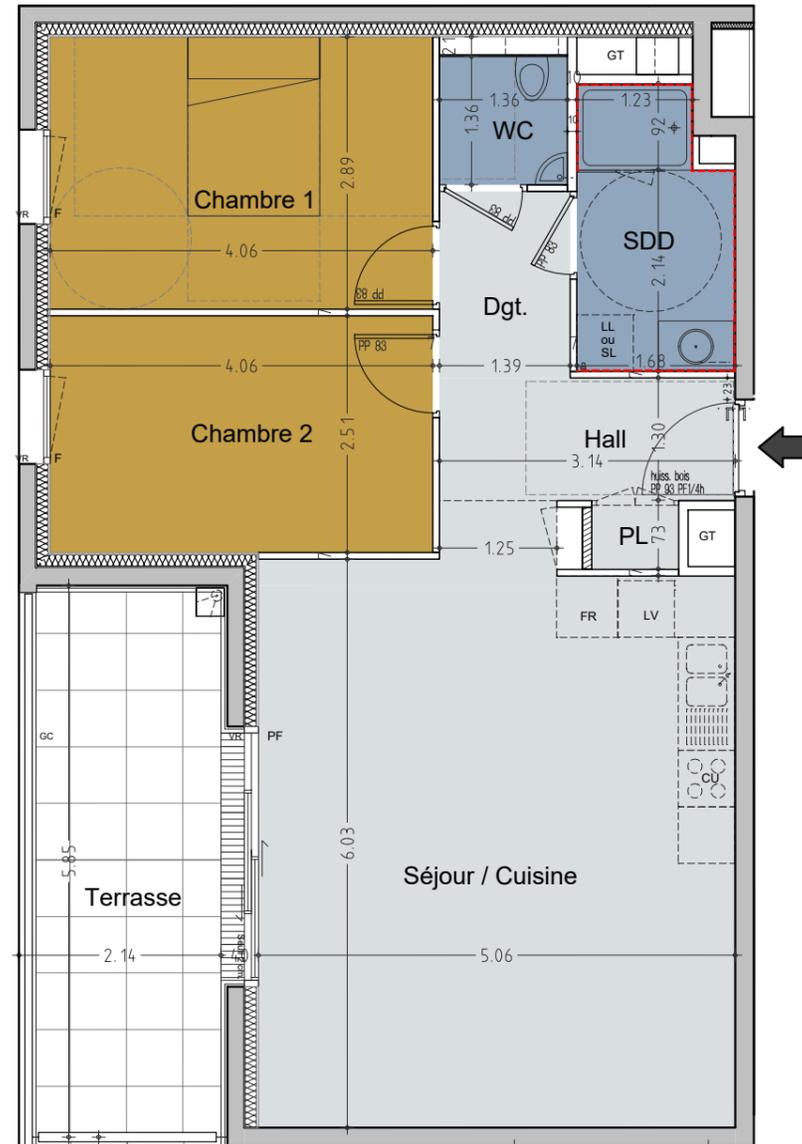


PLAN DE VENTE

Date d'édition : 28/07/2022

FACADE Ouest

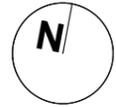

Légende :

- Faux plafond ou Soffite
- Cloison démontable
- Gaine technique

- PF Porte fenêtre
- F Fenêtre
- OB Oscillo-battant
- LL Lave linge
- LV Lave vaisselle
- SL Sèche linge
- CU Plaque de cuisson
- FR Réfrigérateur
- VR Volet roulant
- GT Gaine technique
- GTL Tableau d'abonné (Coffret électrique)
- GC Lisse de garde corps
- Faïence toute hauteur



Echelle : 1/75

Des modifications sont susceptibles d'être apportées à ce plan en fonction des études techniques de la réalisation de ce programme. Les indications portées sur ce plan, côtes, surfaces, pente du terrain, ainsi que la position des éléments techniques sont indicatives. Les retombées, poutres, faux plafonds, radiateurs ne sont pas systématiquement représentés. Les indications des équipements et plantations ne sont pas contractuelles.

CLOS GARDEN.

Clair



22 rue de Furonnières, 38640 CLAIX

Bâtiment	N°	Type	Niveau
B	B-203	T3	R+2


Pièces	Surface habitable
Séjour / Cuisine	30.2 m²
Entrée + PL	8.3 m²
Chambre 1	11.7 m²
Chambre 2	10.2 m²
Salle de douche	4.7 m²
WC	1.8 m²
TOTAL	66.9 m²

Surfaces annexes	Surface
Terrasse	11.9 m²
TOTAL	11.9 m²

PLAN MASSE



PLAN D'ETAGE

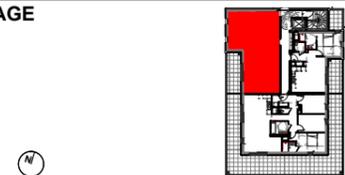

EDIFIM GRENOBLE
Promotion immobilière

Résidence LE ROYAL 1
1 allée des Centaurées
38240 MEYLAN