
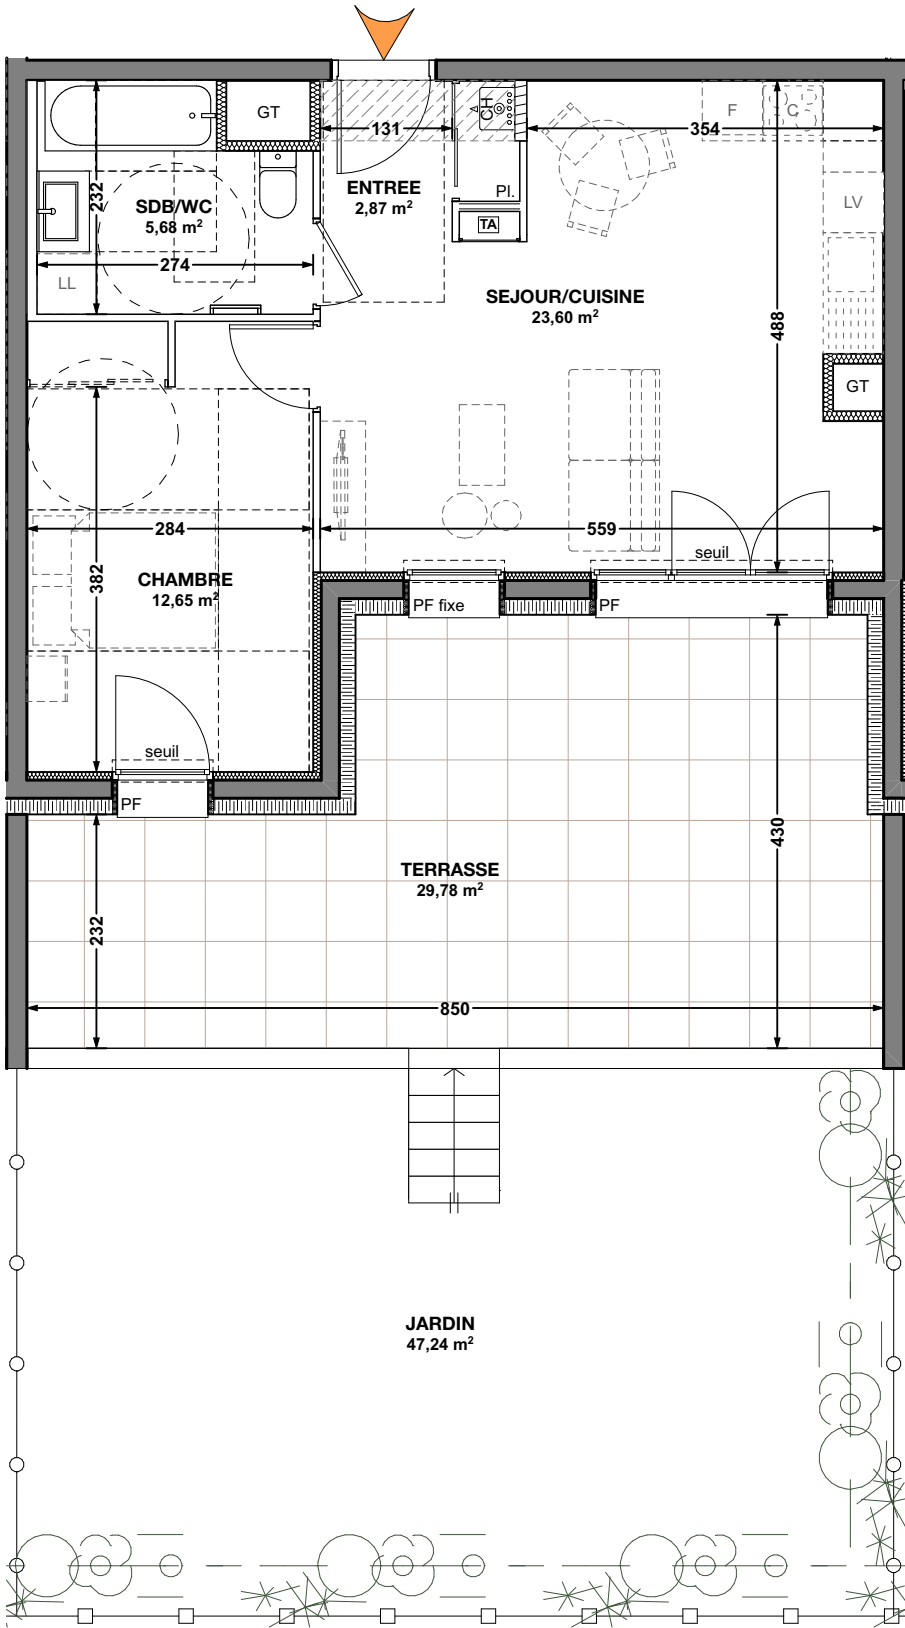



PLAN DE COMMERCIALISATION

07/04/2026

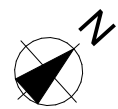

- Faux-plafond
- CH Chaudière
- VR Volet-roulant
- TA Tableau d'abonné
- m² Les surfaces des pièces comprennent les placards

Echelle : 1:75

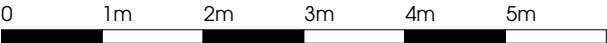

NOTA : Des modifications pourront être apportées au plan suivant les nécessités techniques et administratives rencontrées lors de la réalisation. Les surfaces indiquées et les côtes sont approximatives. Les dimensions libres, les équipements, la position des baies, les seuils, les allèges, les retombées, les soffites et faux plafonds, les plantations, peuvent évoluer, ils sont figurés à titre indicatif et ne sont pas contractuels.

RÉSIDENCE

149 AVENUE DU GÉNÉRAL LECLERC


SAINT MARTIN LE VINOUX

149, avenue du Général Leclerc
38950 Saint Martin le Vinoux

N°	Type	Niveau
004	T2	ETAGE 00

LOGEMENT	
CHAMBRE	12,65
ENTREE	2,87
SDB/WC	5,68
SEJOUR/CUISINE	23,60
44,80 m²	
EXTÉRIEURS	
JARDIN	47,24
TERRASSE	29,78

APPARTEMENT

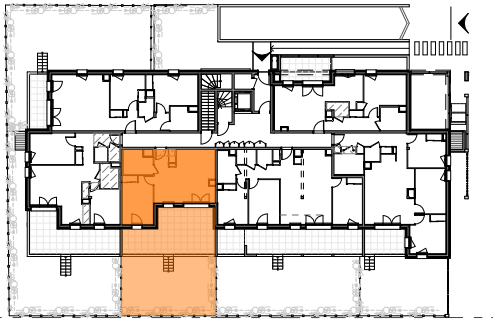

MAITRE D'OUVRAGE

