
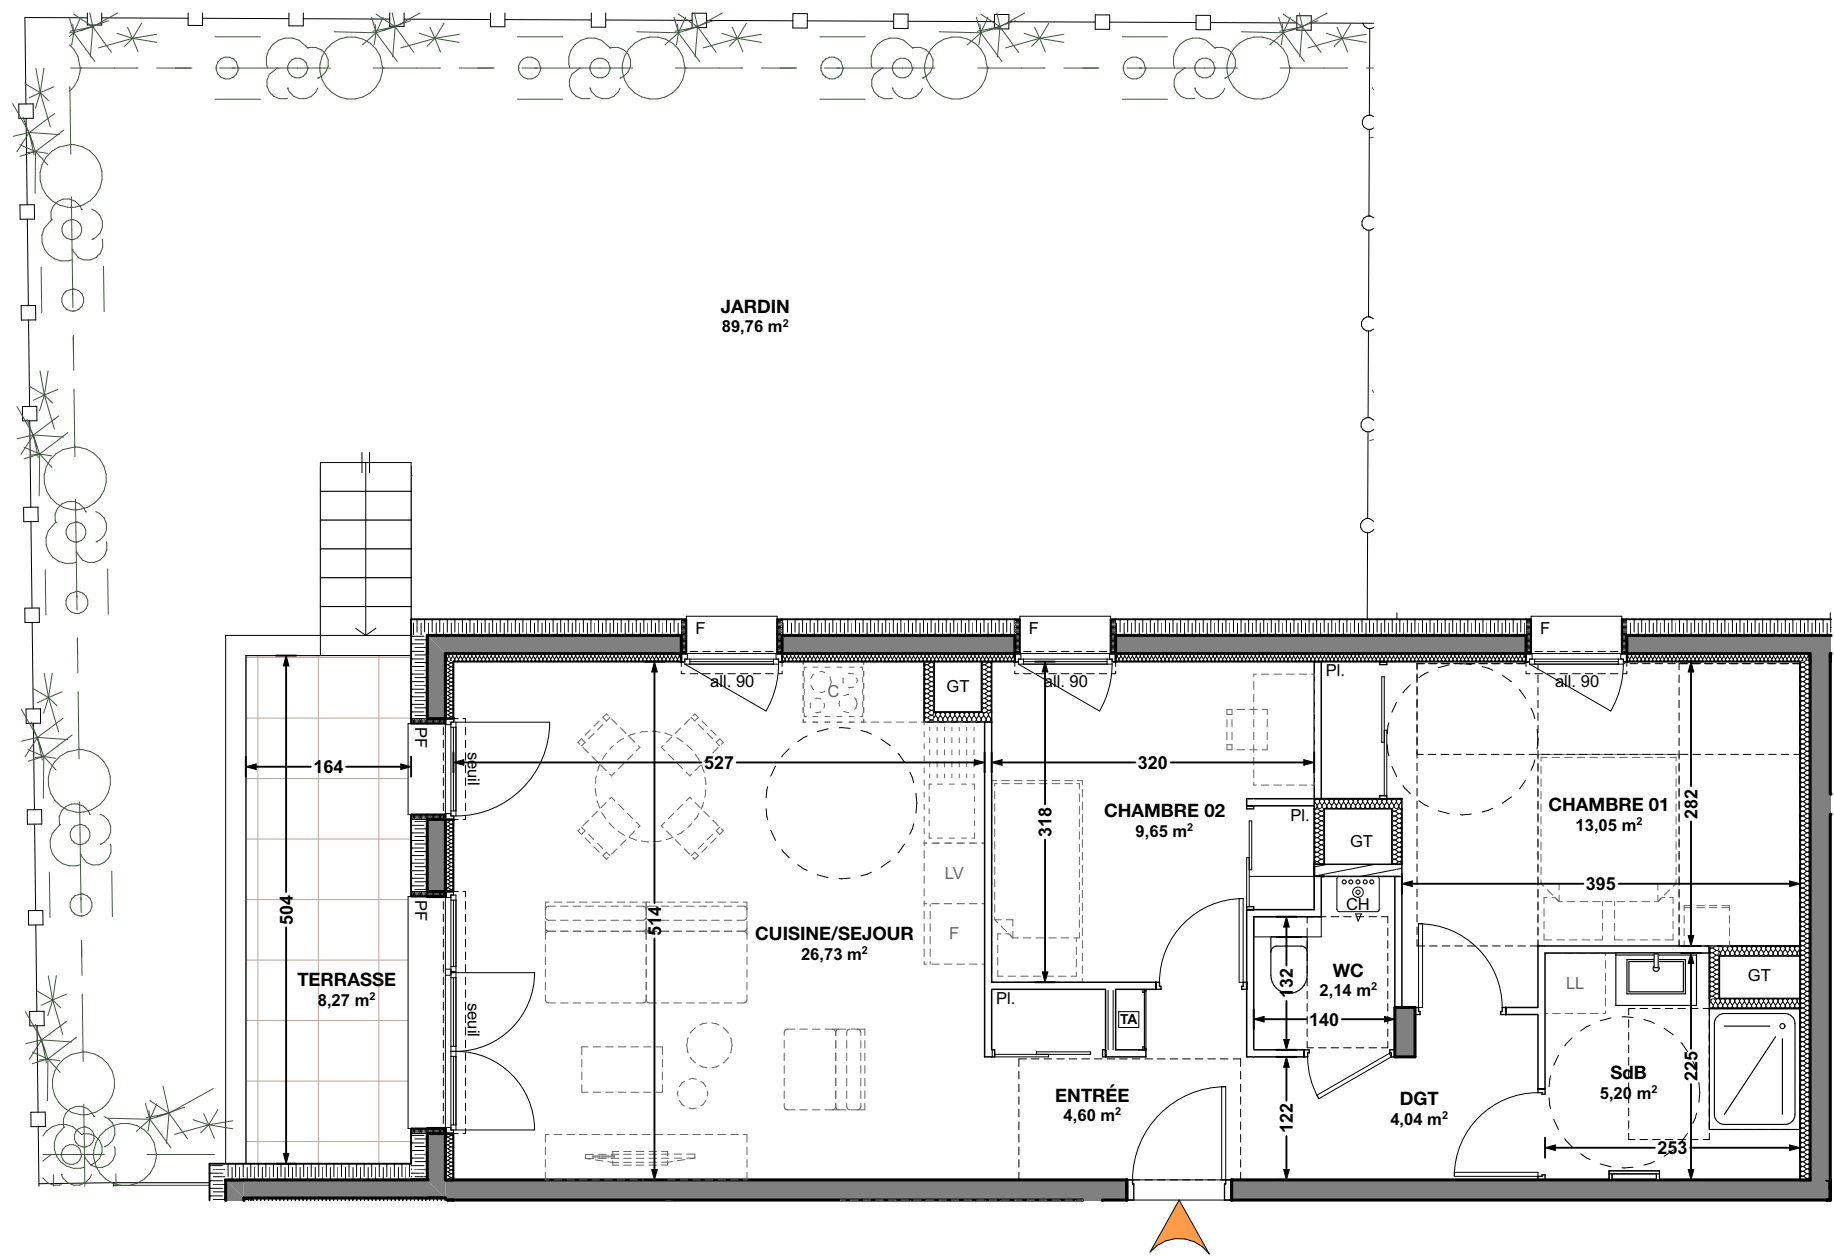



PLAN DE COMMERCIALISATION

07/04/2026

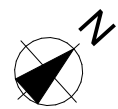

- Faux-plafond
- CH Chaudière
- VR Volet-roulant
- TA Tableau d'abonné
- m² Les surfaces des pièces comprennent les placards

Echelle : 1:75

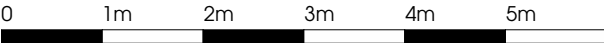

NOTA : Des modifications pourront être apportées au plan suivant les nécessités techniques et administratives rencontrées lors de la réalisation. Les surfaces indiquées et les côtes sont approximatives. Les dimensions libres, les équipements, la position des baies, les seuils, les allèges, les retombées, les soffites et faux plafonds, les plantations, peuvent évoluer, ils sont figurés à titre indicatif et ne sont pas contractuels.

RÉSIDENCE

149 AVENUE DU GÉNÉRAL LECLERC

SAINT MARTIN LE VINOUX

149, avenue du Général Leclerc
38950 Saint Martin le Vinoux

N°	Type	Niveau
006	T3	ETAGE 00


LOGEMENT

CHAMBRE 01	13,05
CHAMBRE 02	9,65
CUISINE/SEJOUR	26,73
DGT	4,04
ENTRÉE	4,60
SdB	5,20
WC	2,14
	65,41 m²

EXTÉRIEURS

JARDIN	89,76
TERRASSE	8,27

APPARTEMENT

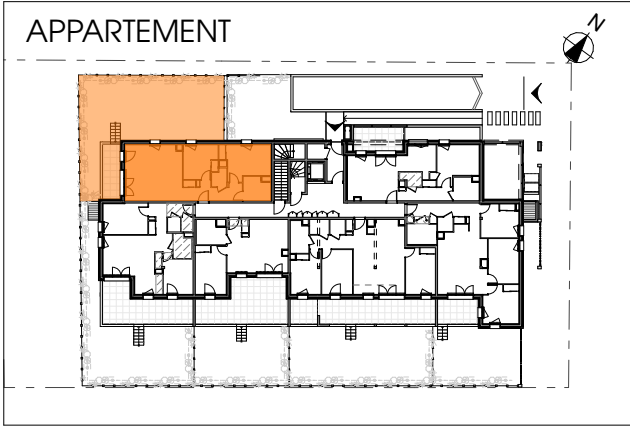

MAITRE D'OUVRAGE

