
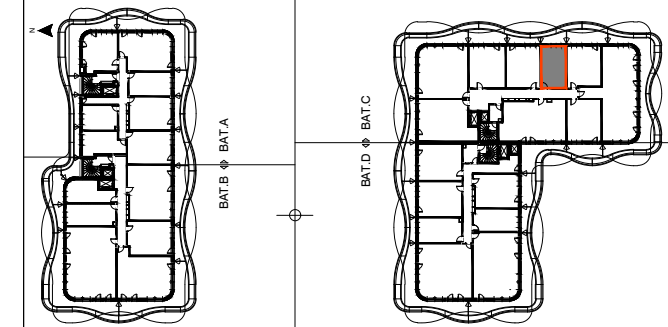
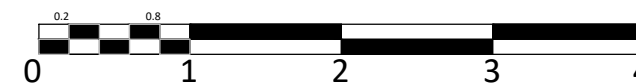


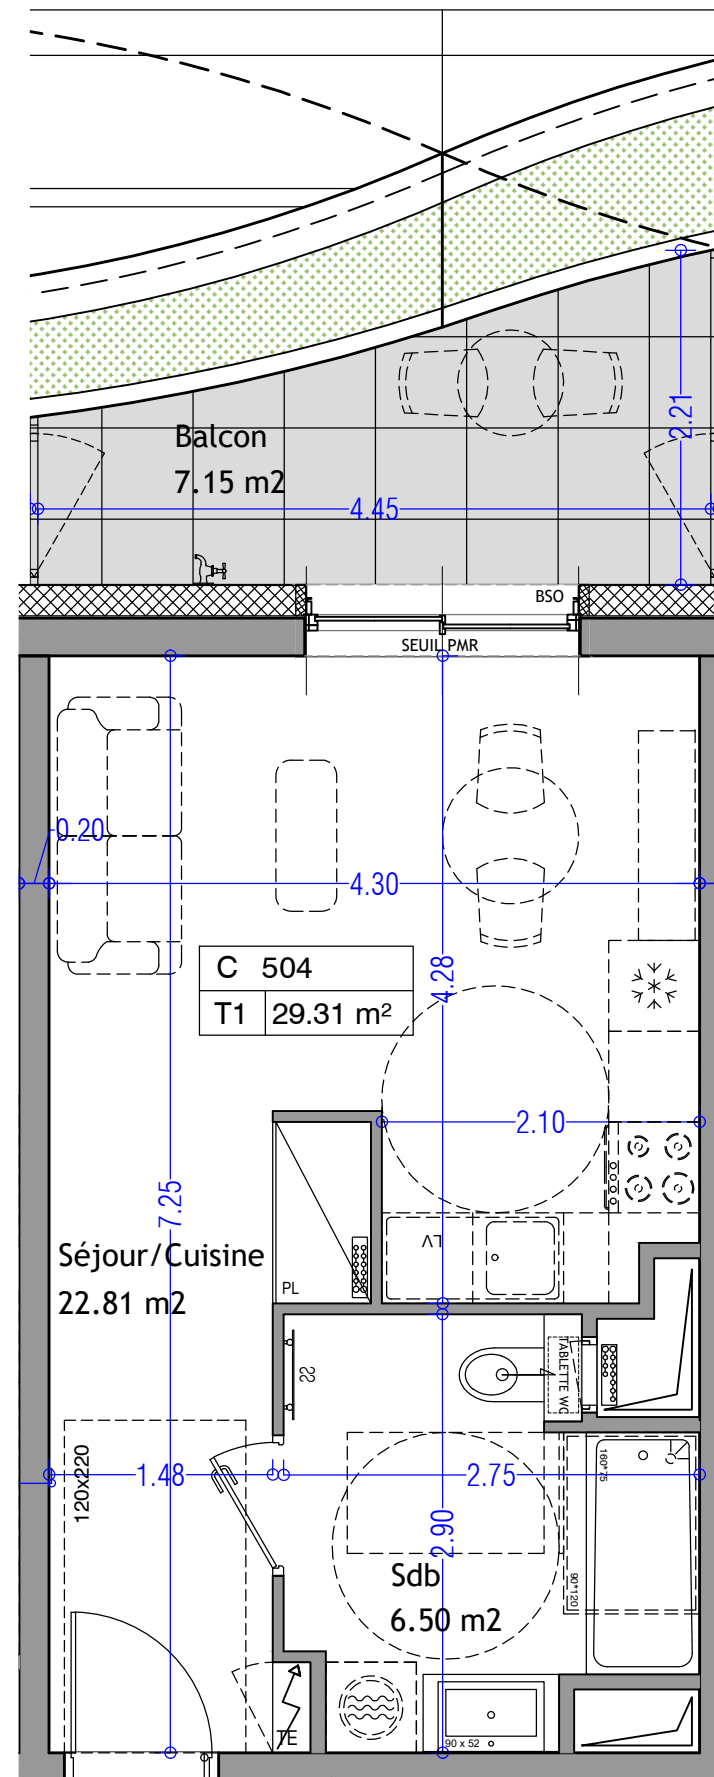

1 PIECE - ETAGE 05 - BATIMENT C

[illegible]

Séjour/Cuisine	22.81m ²
Sdb+WC	6.50m ²
Surface totale	29.31m ²
Balcon	7.15m ²

APPARTEMENT - C 504

LEGENDE

Degt - Dégagement

Équipement en option

LV - Lave-Vaisselle

PI - Placard

SS - Sèche-Serviette

S.d.b - Salle de Bain

S.d.E - Salle d'Eau

Soffite - Faux-Plafond .

TE - Tableau Electrique

BSO - Brise Soleil Orientable

VRE - Volet Roulant Electrique

Nourrice _____

Trappe _____
lardinière

Jardiniere _____

Des modifications sont susceptibles d'être apportées à ce plan en fonction des contraintes techniques ou réglementaires de la construction, tant en ce qui concerne les dimensions libres, que les équipements. Les retombées, faux-plafonds, soffites, gaines techniques ainsi que l'emplacement des équipements sont présentés à titre indicatif.

DATE DE DIFFUSION : 29/10/2025

PLAN DE VENTE : DEFINITIF