
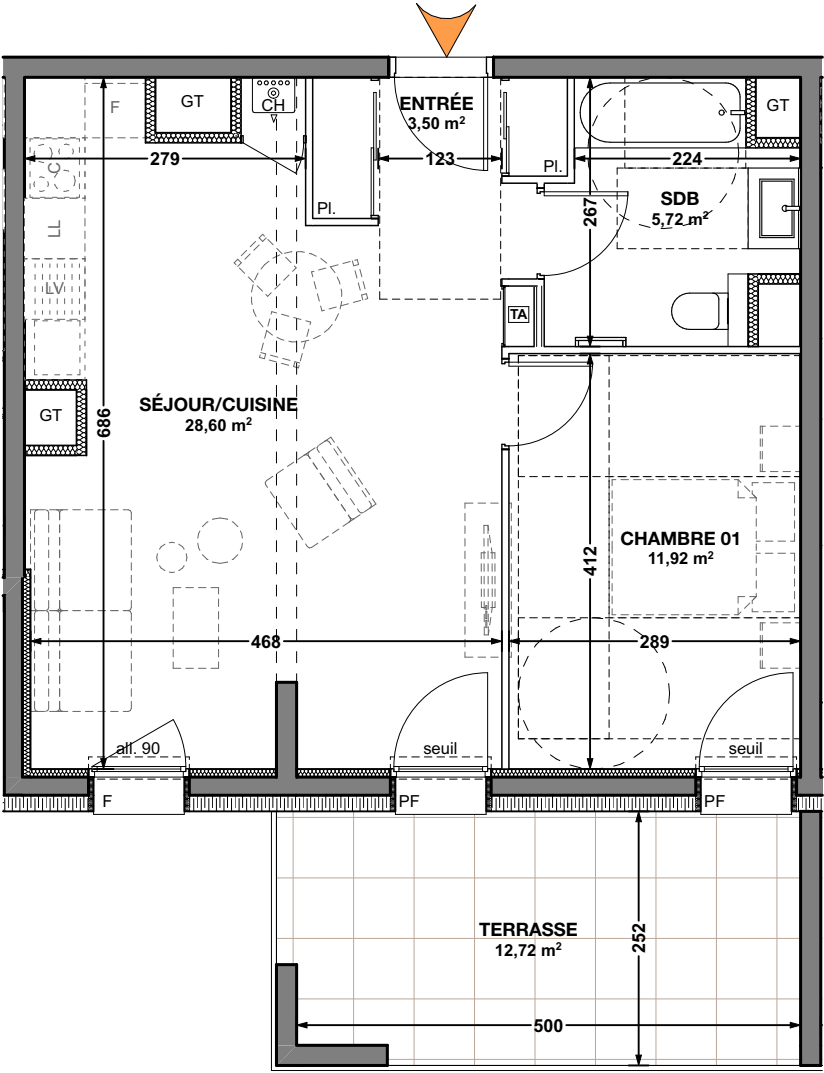



PLAN DE COMMERCIALISATION

07/04/2026

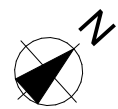

- Faux-plafond
- CH Chaudière
- VR Volet-roulant
- TA Tableau d'abonné
- m² Les surfaces des pièces comprennent les placards

Echelle : 1:75

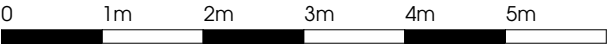

NOTA : Des modifications pourront être apportées au plan suivant les nécessités techniques et administratives rencontrées lors de la réalisation. Les surfaces indiquées et les côtes sont approximatives. Les dimensions libres, les équipements, la position des baies, les seuils, les allèges, les retombées, les soffites et faux plafonds, les plantations, peuvent évoluer, ils sont figurés à titre indicatif et ne sont pas contractuels.

RÉSIDENCE

149 AVENUE DU GÉNÉRAL LECLERC


SAINT MARTIN LE VINOUX

149, avenue du Général Leclerc
38950 Saint Martin le Vinoux

N°	Type	Niveau
014	T2	ETAGE 01

LOGEMENT		
CHAMBRE 01	11,92	
ENTRÉE	3,50	
SDB	5,72	
SÉJOUR/CUISINE	28,60	
		49,74 m²
EXTÉRIEURS		
TERRASSE	12,72	

APPARTEMENT

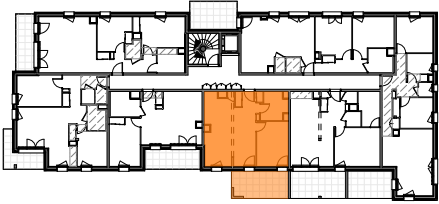

MAITRE D'OUVRAGE

