



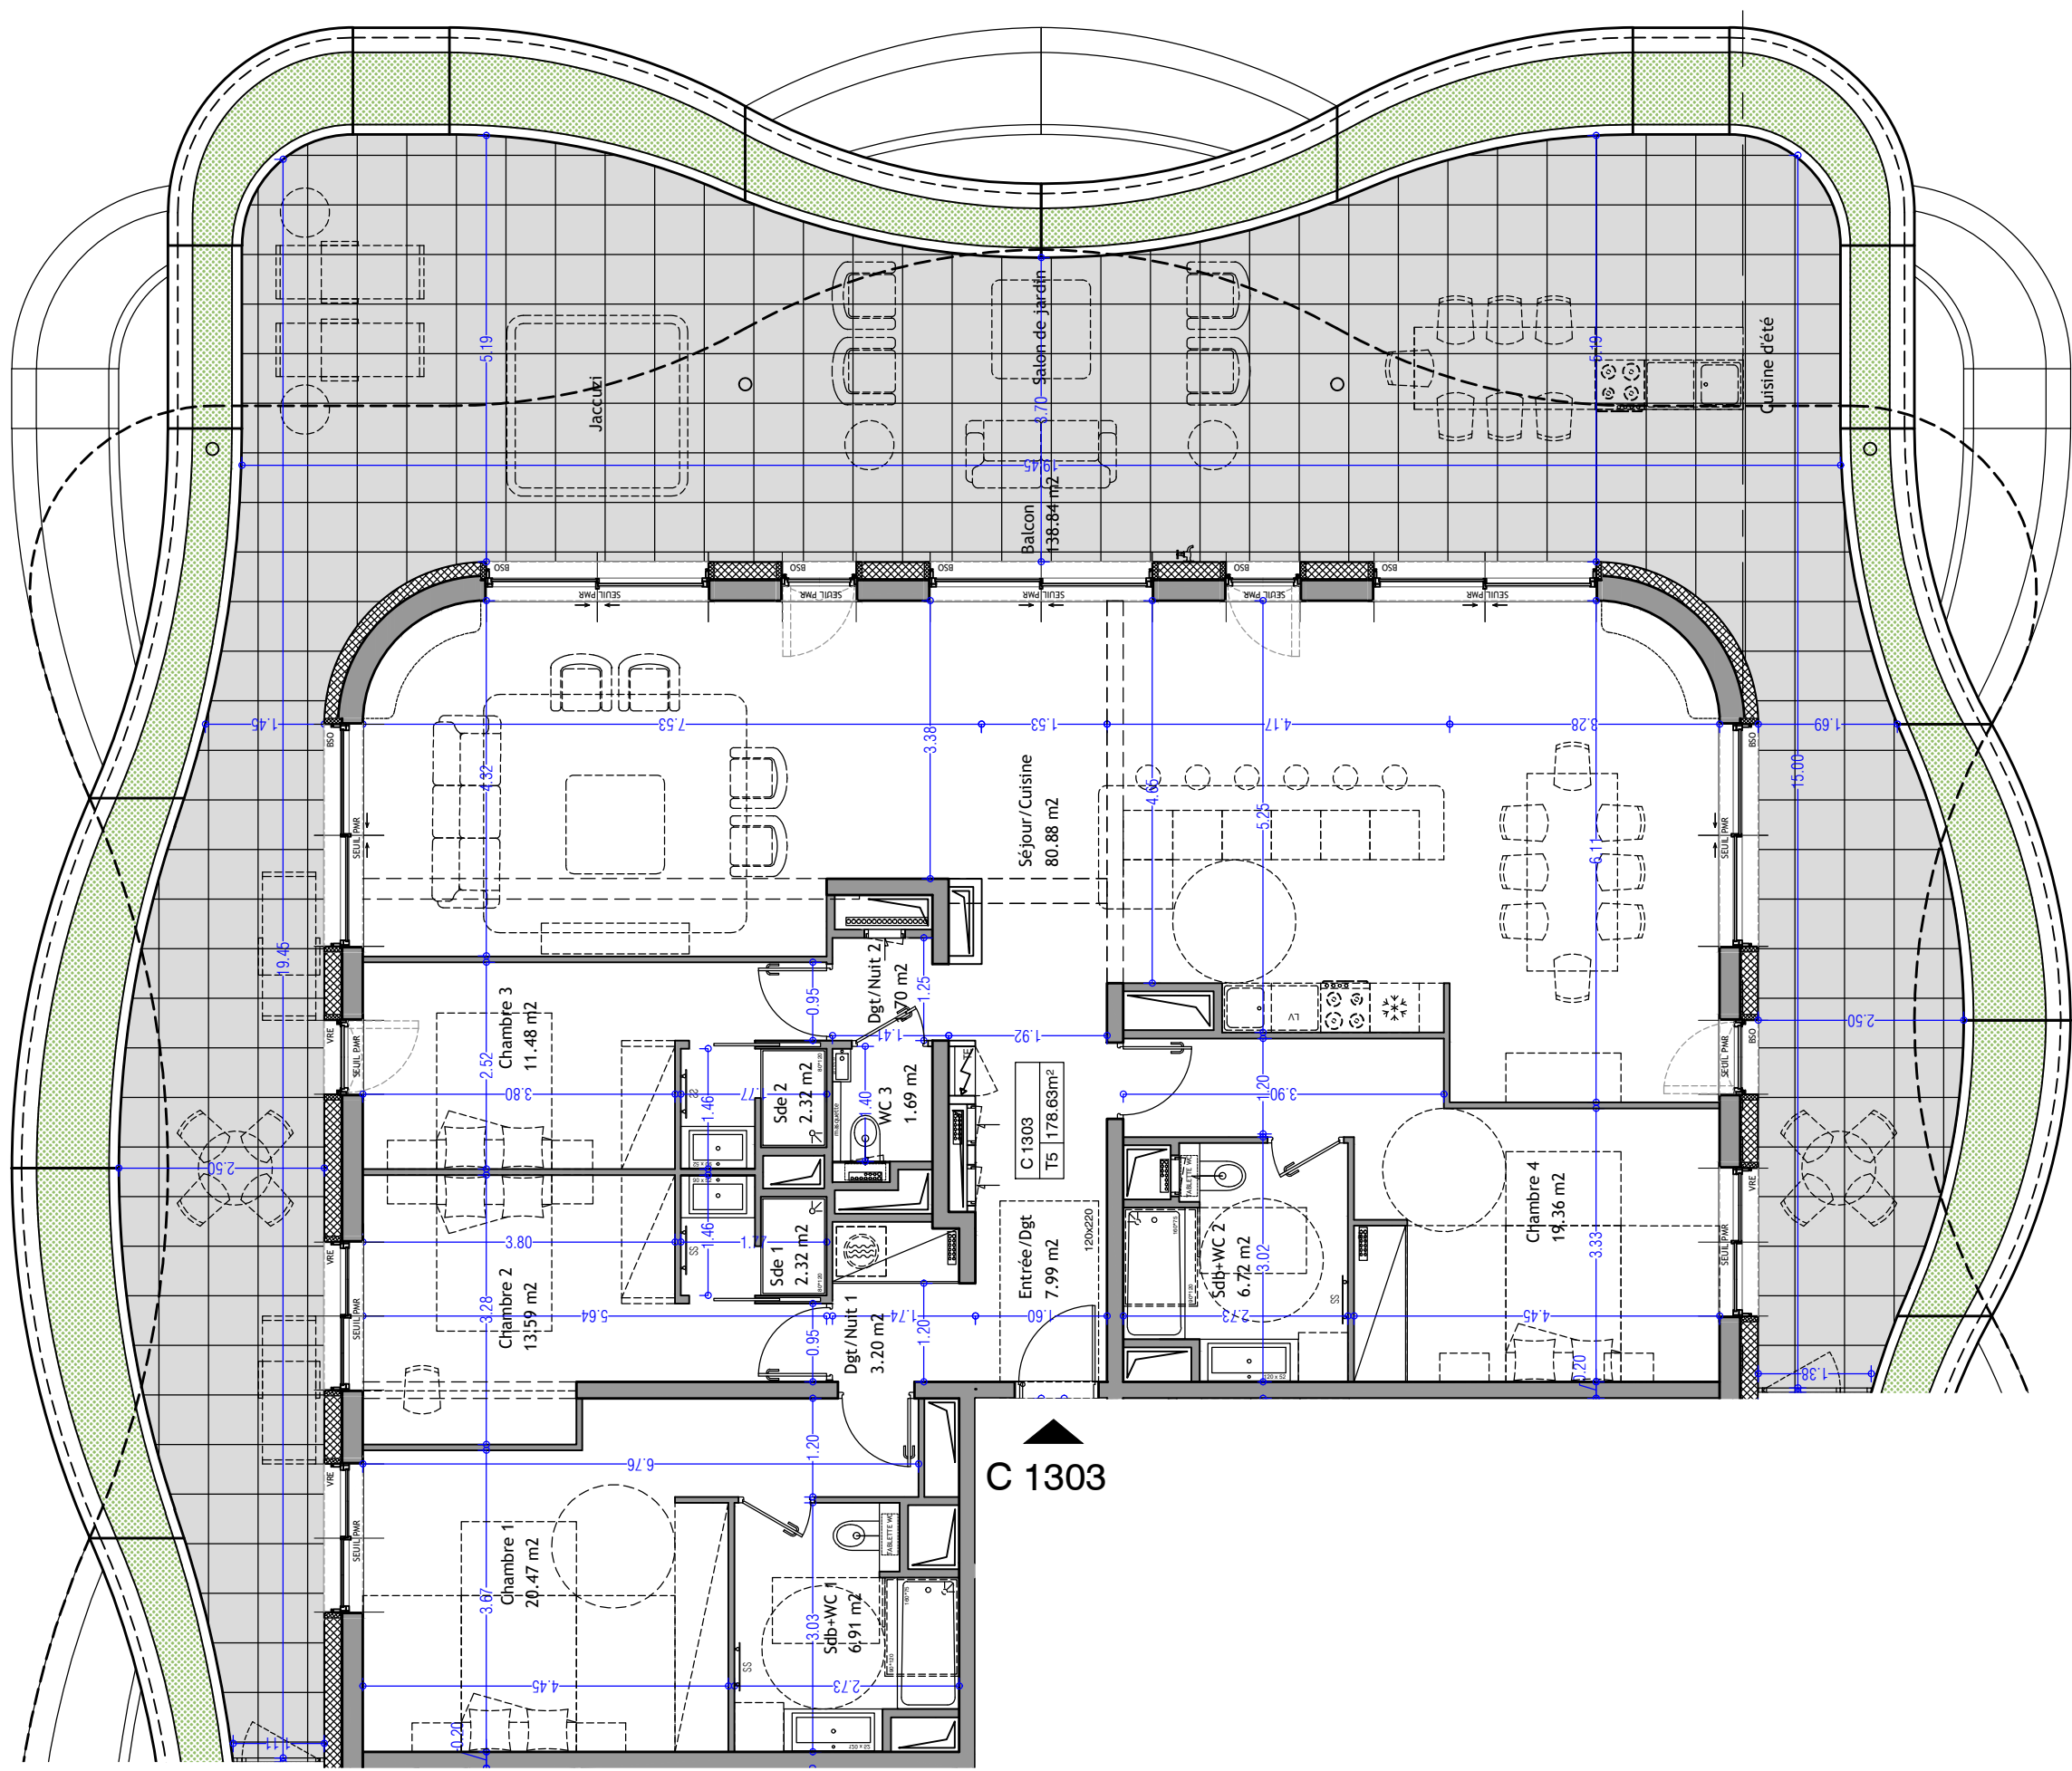

SCCV
du Sillon Alpin
LES NOUVEAUX
THERMES NATIONAUX
BATIMENT C
AIX-LES-BAINS

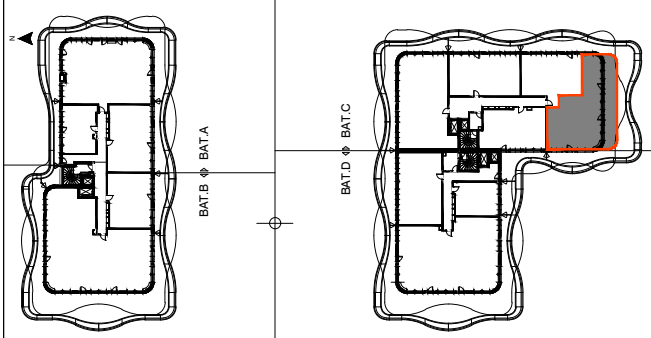

5 PIECES - ETAGE 13 - BATIMENT C

TABLEAU DES SURFACES HABITABLES - m²

Entrée/Dgt/Buanderie	7.99m ²
Séjour/Cuisine	80.88m ²
Dgt/Nuit 1+2	4.90m ²
Chambre 1	20.47m ²
Chambre 2	13.59m ²
Chambre 3	11.48m ²
Chambre 4	19.36m ²
Sdb+WC 1	6.91m ²
Sdb+WC 2	6.72m ²
Sde 1+2	4.64m ²
WC 3	1.69m ²
Surface totale	178.63m ²
Balcon	138.84m ²

APPARTEMENT - C 1303

LEGENDE	
Degt - Dégagement	-----
Equipement en option	-----
LV - Lave-Vaisselle	-----
PI - Placard	-----
SS - Sèche-Serviette	-----
S.d.b - Salle de Bain	-----
S.d.E - Salle d'Eau	-----
Soffite - Faux-Plafond	-----
TE - Tableau Electrique	-----
BSO - Brise Soleil Orientable	-----
VRE - Volet Roulant Electrique	-----
Nourrice	-----
Trappe	-----
Jardinière	-----

Des modifications sont susceptibles d'être apportées à ce plan en fonction des contraintes techniques ou réglementaires de la construction, tant en ce qui concerne les dimensions libres, que les équipements. Les retombées, faux-plafonds, soffites, gaines techniques ainsi que l'emplacement des équipements sont présentés à titre indicatif.

DATE DE DIFFUSION : 29/10/2025

PLAN DE VENTE : DEFINITIF

