
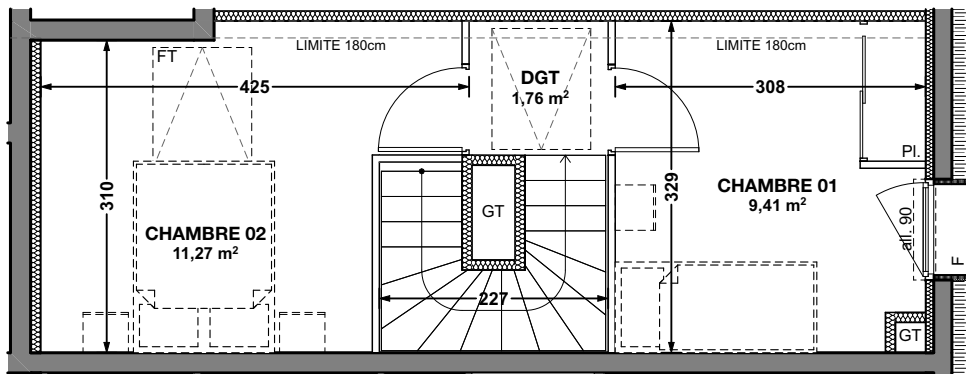
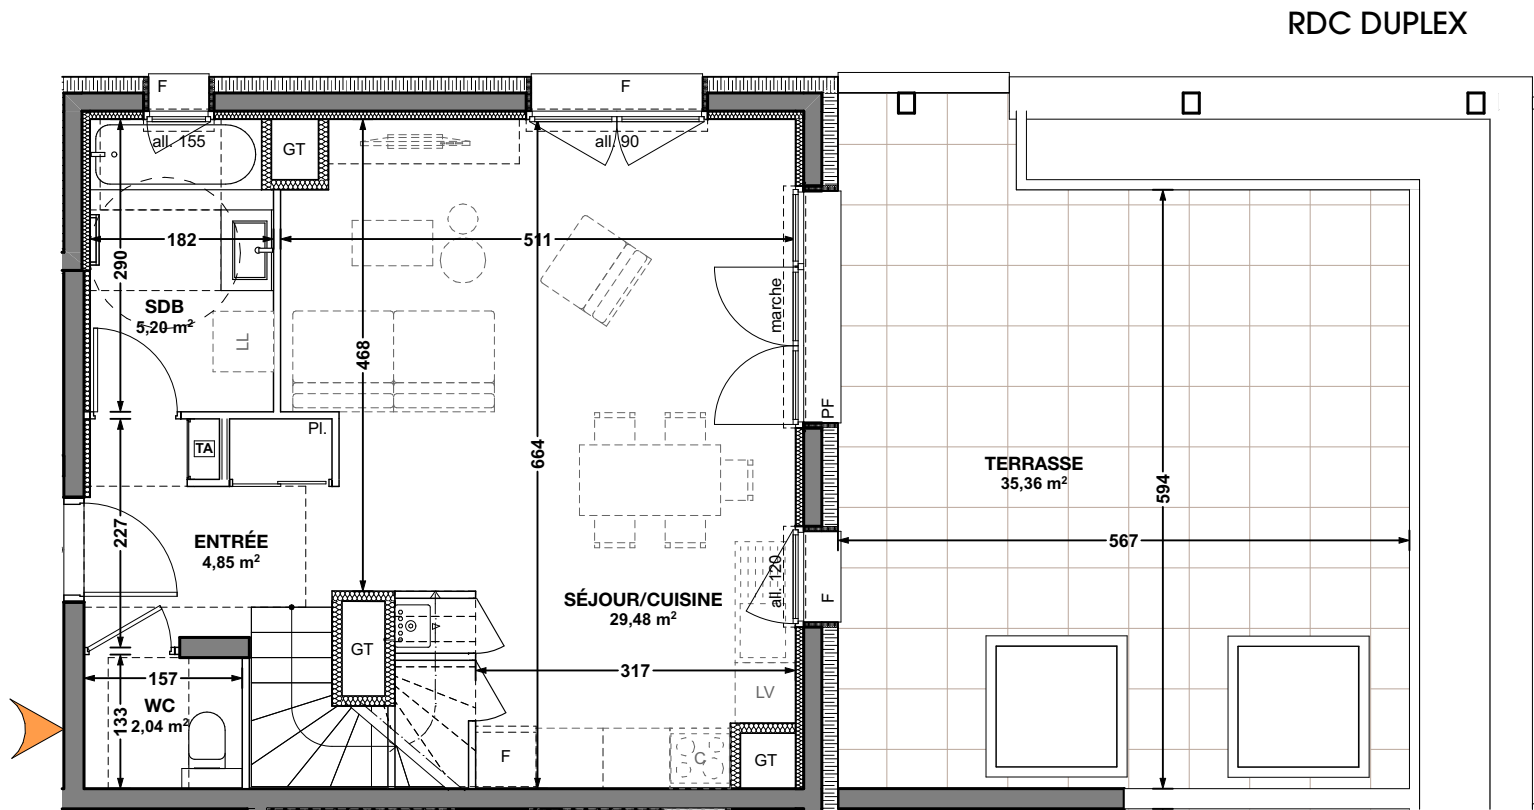



PLAN DE COMMERCIALISATION

25/05/2026

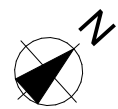

- Cloison démontable
- Faux-plafond
- CH Chaudière
- VR Volet-roulant
- TA Tableau d'abonné
- m² Les surfaces des pièces comprennent les placards

Echelle : 1:75

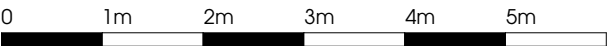

NOTA : Des modifications pourront être apportées au plan suivant les nécessités techniques et administratives rencontrées lors de la réalisation. Les surfaces indiquées et les côtes sont approximatives. Les dimensions libres, les équipements, la position des baies, les seuils, les allèges, les retombées, les soffites et faux plafonds, les plantations, peuvent évoluer, ils sont figurés à titre indicatif et ne sont pas contractuels.

RDC DUPLEX

ETAGE DUPLEX

RÉSIDENCE

149 AVENUE DU GÉNÉRAL LECLERC


SAINT MARTIN LE VINOUX



N°	Type	Niveau
031	T3 DUPLEX	ETAGE 03

LOGEMENT	
CHAMBRE 01	9,41
CHAMBRE 02	11,27
DGT	1,76
ENTRÉE	4,85
SDB	5,20
SÉJOUR/CUISINE	29,48
WC	2,04
64,01 m²	
EXTÉRIEURS	
TERRASSE	35,36

APPARTEMENT

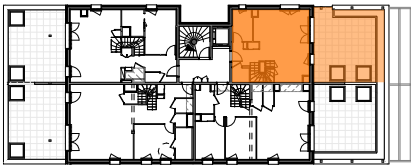

MAITRE D'OUVRAGE

