

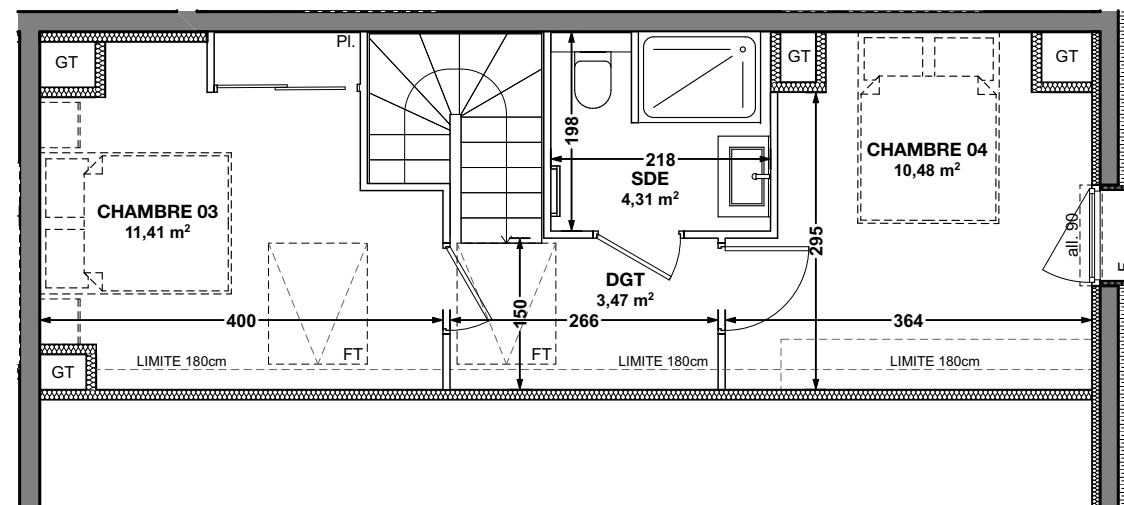
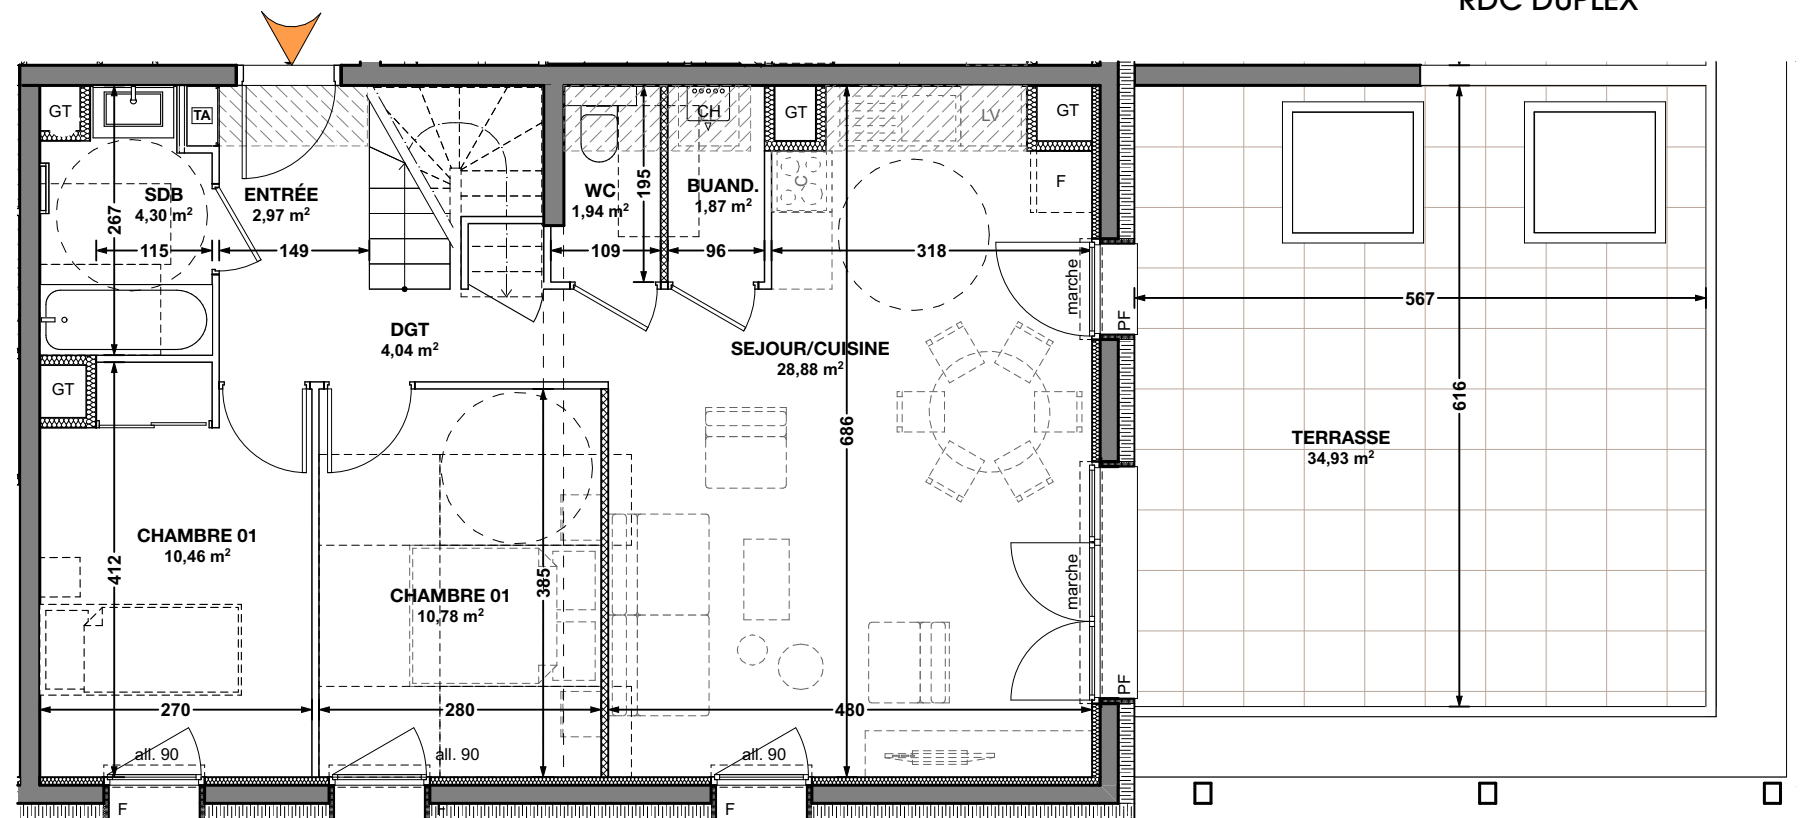


25/05/2026

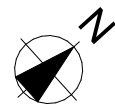

- | | |
|---|--|
|  | Cloison démontable |
|  | Faux-plafond |
| CH | Chaudière |
| VR | Volet-roulant |
|  | Tableau d'abonné |
| m ² | Les surfaces des pièces comprennent les placards |

Echelle : 1:75

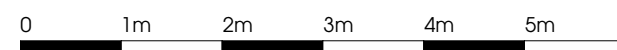

NOTA : Des modifications pourront être apportées au plan suivant les nécessités techniques et administratives rencontrées lors de la réalisation. Les surfaces indiquées et les côtes sont approximatives. Les dimensions libres, les équipements, la position des baies, les seuils, les allèges, les retombées, les soffites et faux plafonds, les plantations, peuvent évoluer, ils sont figurés à titre indicatif et ne sont pas contractuels.

ETAGE DUPLEX

149 AVENUE DU GÉNÉRAL LECLERC

SAINT MARTIN LE VINOUX




N°	Type	Niveau
032	T5 DUPLEX	ETAGE 03

BUAND.	1,87
CHAMBRE 01	21,24
CHAMBRE 03	11,41
CHAMBRE 04	10,48
DGT	7,51
ENTRÉE	2,97
SDB	4,30
SDE	4,31
SEJOUR/CUISINE	28,88
WC	1,94
	94,91 m²

TERRASSE	34,93
----------	-------

APPARTEMENT

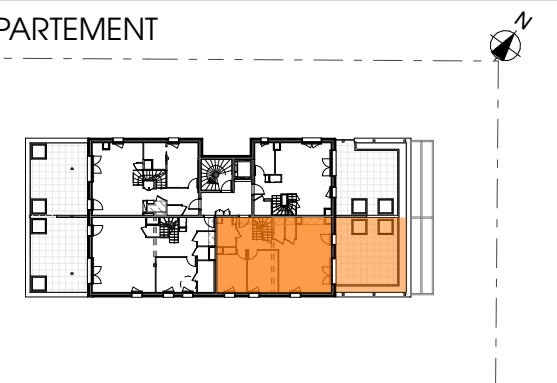

MAITRE D'OUVRAGE

