

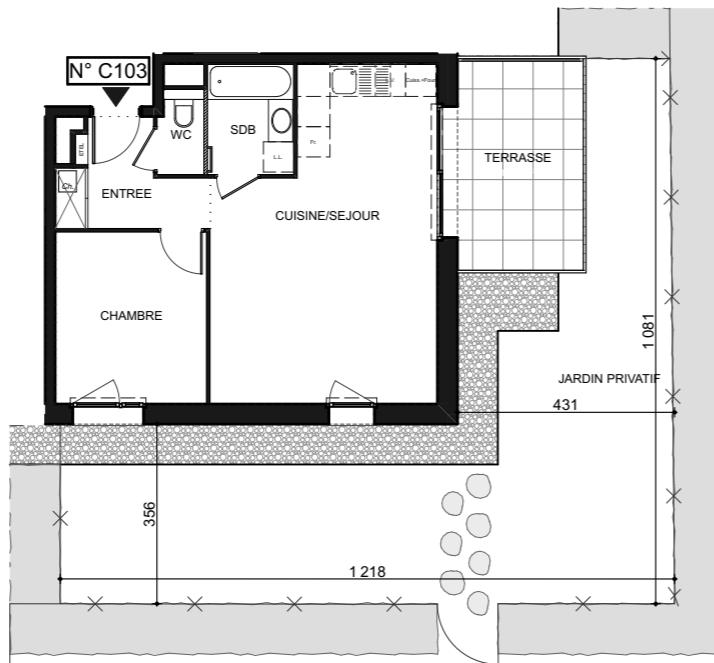


Echelle: 0 100cm 200cm

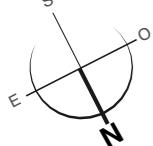


Plan du jardin 1:150

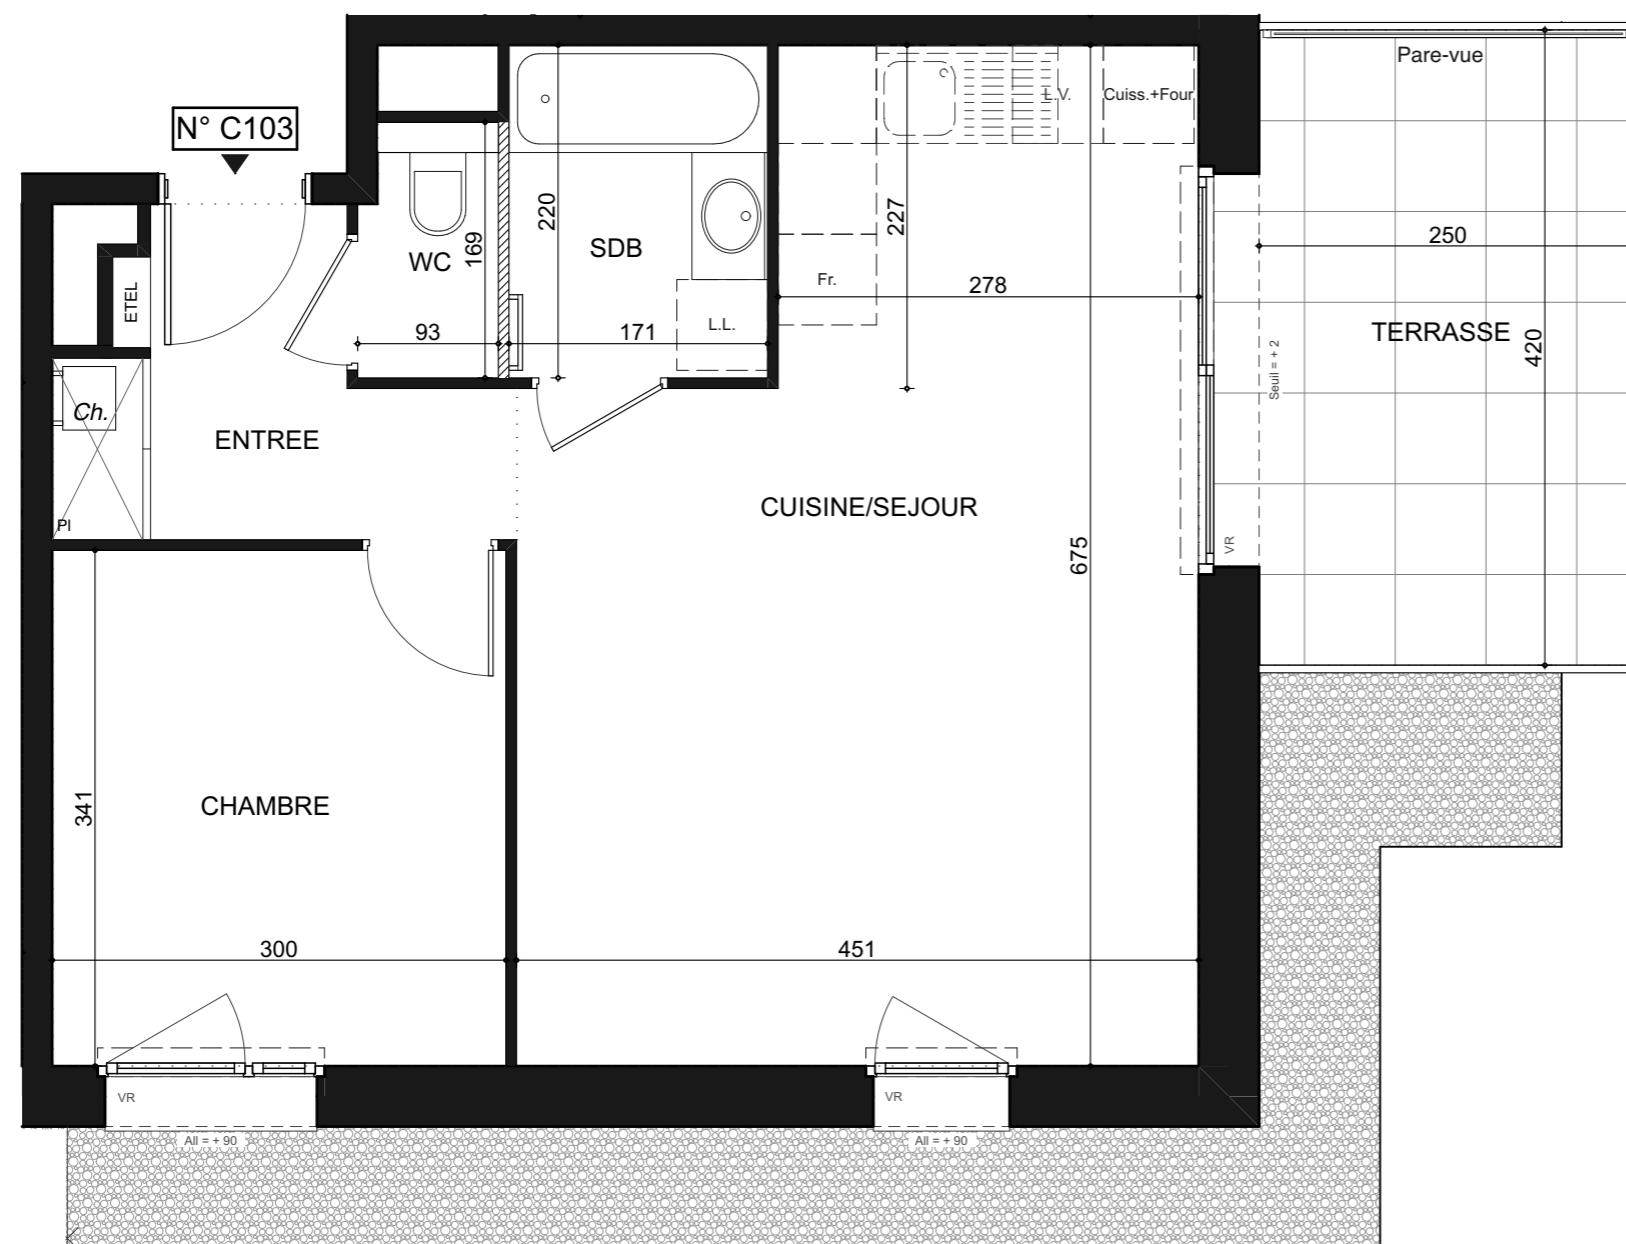

LEGENDE	
Emplacement EVIER	
Emplacement CUISSON + FOUR	
Emplacement LAVE-VAISSELLE	
Emplacement LAVE-LINGE	
Emplacement RÉFRIGÉRATEUR	
SOFFITE / FAUX PLAFOND	
Surfaces <1m ²	
CLOISON DÉMONTABLE	
Ch. CHAUDIÈRE	
ETEL ESPACE TECHNIQUE ELECTRIQUE DU LOGT.	
V.R. VOLET ROULANT	
SECHE-SERVETTE	
PI PLACARD	
VELUX	
CLÔTURE + HAIE	


PLAN DE PRÉ-COMMERCIALISATION

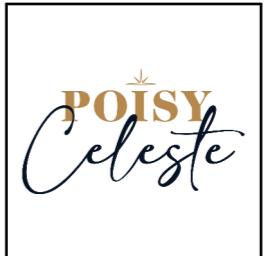

SCCV POISY ROUTE DES PACHEUX



Bâtiment	Numéro	Niveau	Type
C	C103	RDC	T2

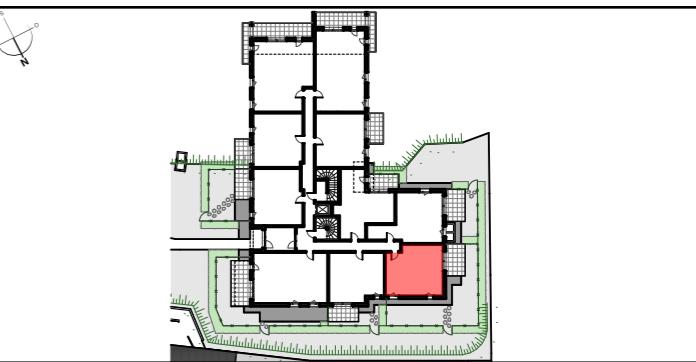

Surfaces habitables:

ENTREE	4,79 m ²
CUISINE/SEJOUR	26,52 m ²
CHAMBRE	10,23 m ²
SALLE DE BAINS (Baignoire)	3,76 m ²
WC	1,34 m ²
TOTAL SURFACES HABITABLES	46,64 m²
TERRASSE	10,50 m ²
JARDIN PRIVATIF	57,27 m ²
TOTAL SURFACES ANNEXES	67,77 m²
TOTAL SURFACES	114,41 m²

DOCUMENTS ÉTABLIS AVANT LA FIN DES ÉTUDES TECHNIQUES:
Nota normes handicapées: Les plans ont été établis dans le respect des normes techniques d'accessibilité. Toute modification sur le plan devra respecter cette norme. Nota: Le présent document exprime la figure et les dispositions générales de l'appartement. Des variations peuvent intervenir en fonction des contraintes techniques et/ou réglementaires de la réalisation, tant en ce qui concerne les dimensions libres, que l'équipement. Les retombées de poutres, faux-plafonds, soffites, canalisations ne sont pas tous figurés et peuvent être modifiés pour des raisons techniques. Les éléments de mobilier de cuisine et les implantations des équipements électriques sont présentés à titre indicatif et ne sont pas contractuels. Les éventuelles plantations dans les jardins privatisés et/ou espaces communs ne sont pas contractuelles. Les placards et/ou rangements intérieurs sont compris dans la surface de la pièce attenante.

Indice: 01

Date: 24/06/2025

