

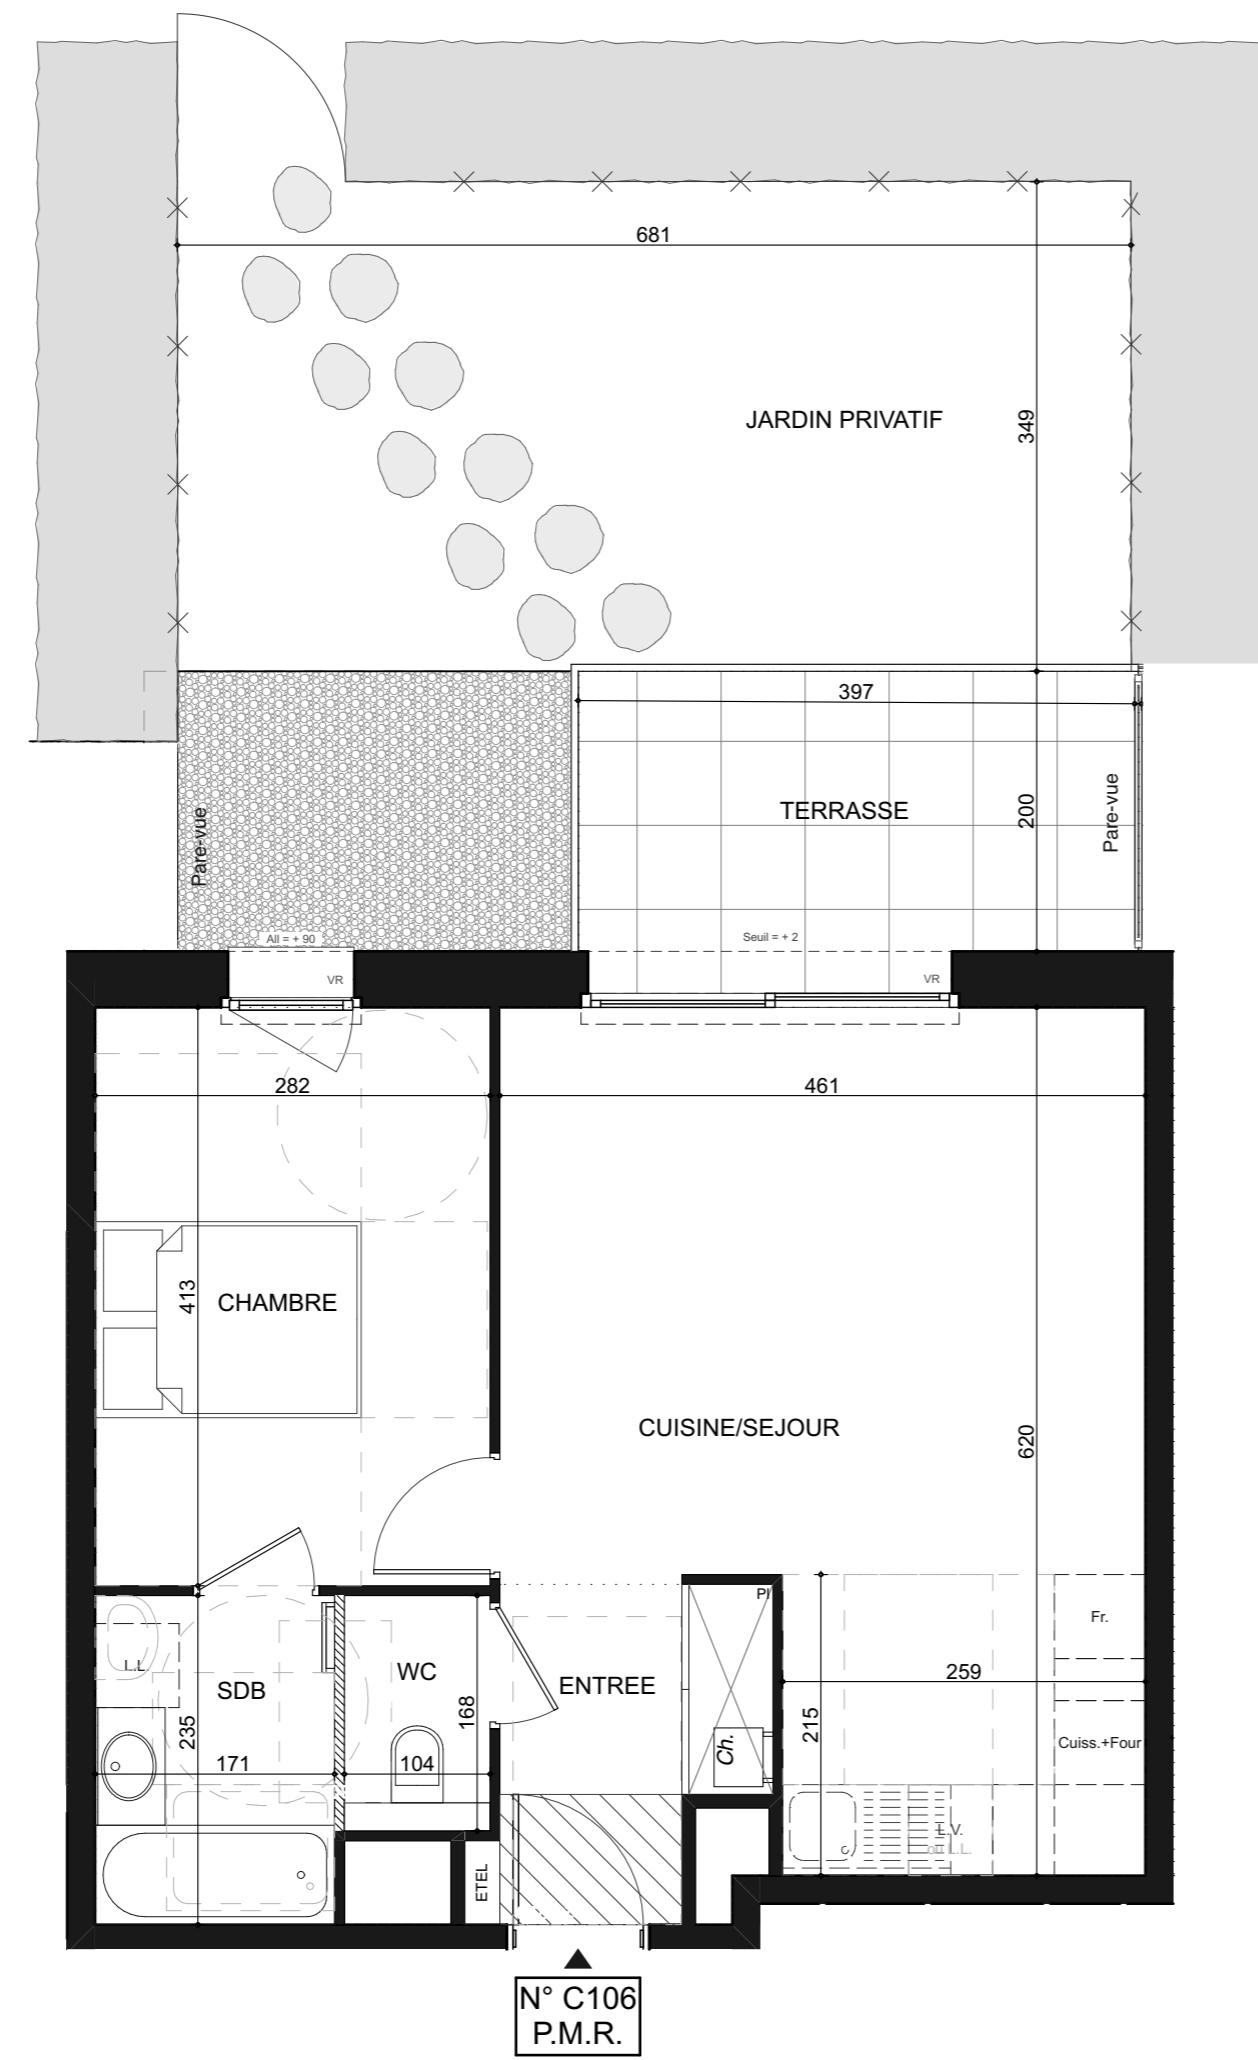



Echelle: 0 100cm 200cm

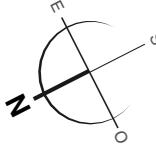

## PLAN DE PRÉ-COMMERCIALISATION

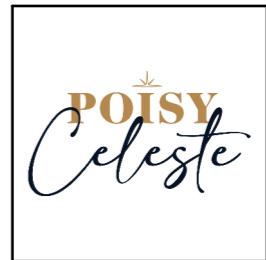

Bâtiment	Numéro	Niveau	Type
C	C106	RDC	T2

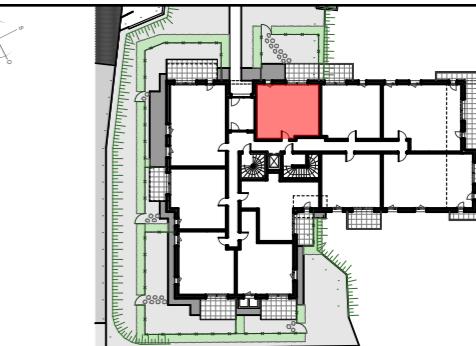

Surfaces habitables:

LEGENDE	
F.	Emplacement EVIER
cuiss.+Four	Emplacement CUISSON + FOUR
L.V.	Emplacement LAVE-VAISSELLE
LL.	Emplacement LAVE-LINGE
Fr.	Emplacement RÉFRIGÉRATEUR
/	SOFFITE / FAUX PLAFOND
/	Surfaces <1m <sup>2</sup>
---	CLOISON DÉMONTABLE
Ch.	CHAUDIÈRE
ETEL	ESPACE TECHNIQUE ÉLECTRIQUE DU LOGT.
V.R.	VOLET ROULANT
—	SECHE-SERVIEILLE
PI	PLACARD
—	VELUX
—	CLÔTURE + HAIE

ENTREE	4,13 m <sup>2</sup>
CUISINE/SEJOUR	24,33 m <sup>2</sup>
CHAMBRE	11,65 m <sup>2</sup>
SALLE DE BAINS (Baignoire)	4,02 m <sup>2</sup>
WC	1,54 m <sup>2</sup>
<b>TOTAL SURFACES HABITABLES</b>	<b>45,67 m<sup>2</sup></b>
TERRASSE	8,00 m <sup>2</sup>
JARDIN PRIVATIF	26,59 m <sup>2</sup>
<b>TOTAL SURFACES ANNEXES</b>	<b>34,59 m<sup>2</sup></b>
<b>TOTAL SURFACES</b>	<b>80,26 m<sup>2</sup></b>

Indice:	01
Date:	24/06/2025

DOCUMENTS ÉTABLIS AVANT LA FIN DES ÉTUDES TECHNIQUES:  
Nota normes handicapées: Les plans ont été établis dans le respect des normes techniques d'accessibilité. Toute modification sur le plan devra respecter cette norme. Nota: Le présent document exprime la figure et les dispositions générales de l'appartement. Des variations peuvent intervenir en fonction des contraintes techniques et/ou réglementaires de la réalisation, tant en ce qui concerne les dimensions libres, que l'équipement. Les retombées de poutres, faux-plafonds, soffites, canalisations ne sont pas tous figurés et peuvent être modifiés pour des raisons techniques. Les éléments de mobilier de cuisine et les implantations des équipements électriques sont présentés à titre indicatif et ne sont pas contractuels. Les éventuelles plantations dans les jardins privatifs et/ou espaces communs ne sont pas contractuelles. Les placards et/ou rangements intérieurs sont compris dans la surface de la pièce attenante.