

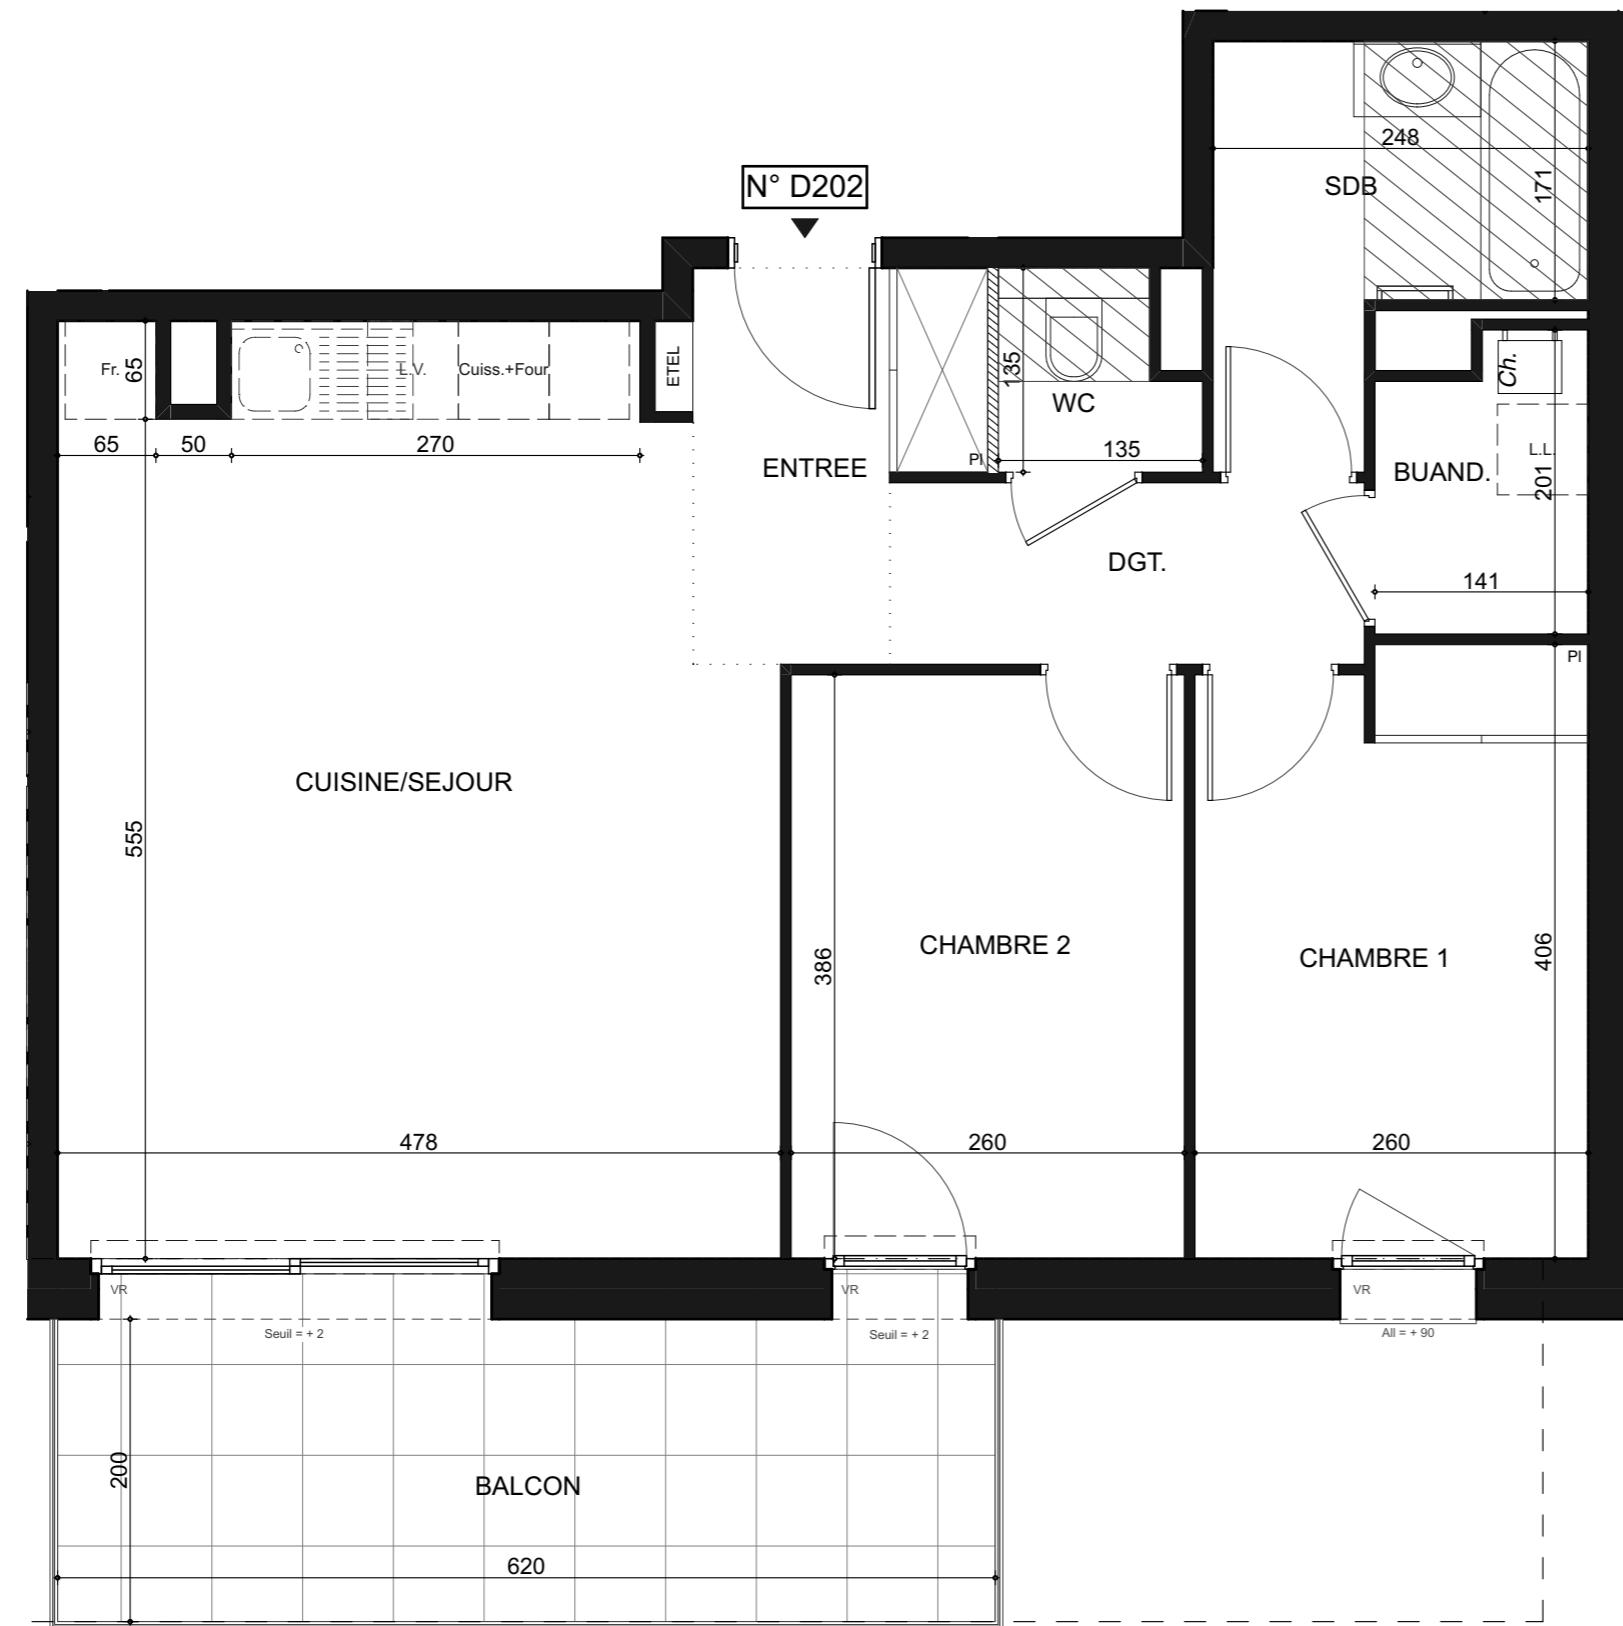


Echelle: 0 100cm 200cm

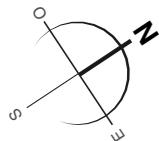


PLAN DE PRÉ-COMMERCIALISATION

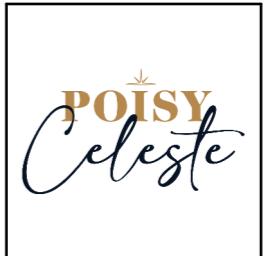

SCCV POISY ROUTE DES PACHEUX



Bâtiment	Numéro	Niveau	Type
D	D202	ETAGE 1	T3

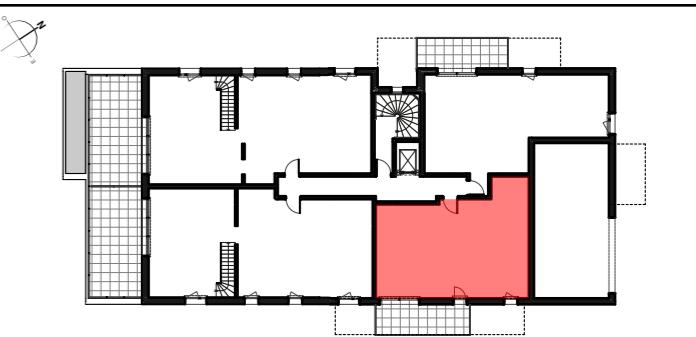

Surfaces habitables:

LEGENDE	
Emplacement EVIER	
Emplacement CUISSON + FOUR	
Emplacement LAVE-VAISSELLE	
Emplacement LAVE-LINGE	
Emplacement RÉFRIGÉRATEUR	
SOFFITE / FAUX PLAFOND	
Surfaces <1m80	
CLOISON DÉMONTABLE	
CHAUDIÈRE	
ETEL ESPACE TECHNIQUE ÉLECTRIQUE DU LOGT.	
V.R. VOLET ROULANT	
SECHE-SERVIEGE	
PI PLACARD	
VELUX	
CLÔTURE + HAIE	

ENTREE	4,28 m ²
CUISINE/SEJOUR	27,76 m ²
DEGAGEMENT	3,77 m ²
CHAMBRE 1	10,29 m ²
CHAMBRE 2	10,04 m ²
BUANDERIE	2,59 m ²
SALLE DE BAINS (Baignoire)	5,38 m ²
WC	1,36 m ²
TOTAL SURFACES HABITABLES	65,47 m²
BALCON	12,40 m ²
TOTAL SURFACES ANNEXES	12,40 m²
TOTAL SURFACES	77,87 m²

Indice: 01

Date: 24/06/2025

DOCUMENTS ÉTABLIS AVANT LA FIN DES ÉTUDES TECHNIQUES:
Nota normes handicapées: Les plans ont été établis dans le respect des normes techniques d'accessibilité. Toute modification sur le plan devra respecter cette norme. Nota: Le présent document exprime la figure et les dispositions générales de l'appartement. Des variations peuvent intervenir en fonction des contraintes techniques et/ou réglementaires de la réalisation, tant en ce qui concerne les dimensions libres, que l'équipement. Les retombées de poutres, faux-plafonds, soffites, canalisations ne sont pas tous figurés et peuvent être modifiés pour des raisons techniques. Les éléments de mobilier de cuisine et les implantations des équipements électriques sont présentés à titre indicatif et ne sont pas contractuels. Les éventuelles plantations dans les jardins privatisés et/ou espaces communs ne sont pas contractuelles. Les placards et/ou rangements intérieurs sont compris dans la surface de la pièce attenante.

