


PLAN DE VENTE

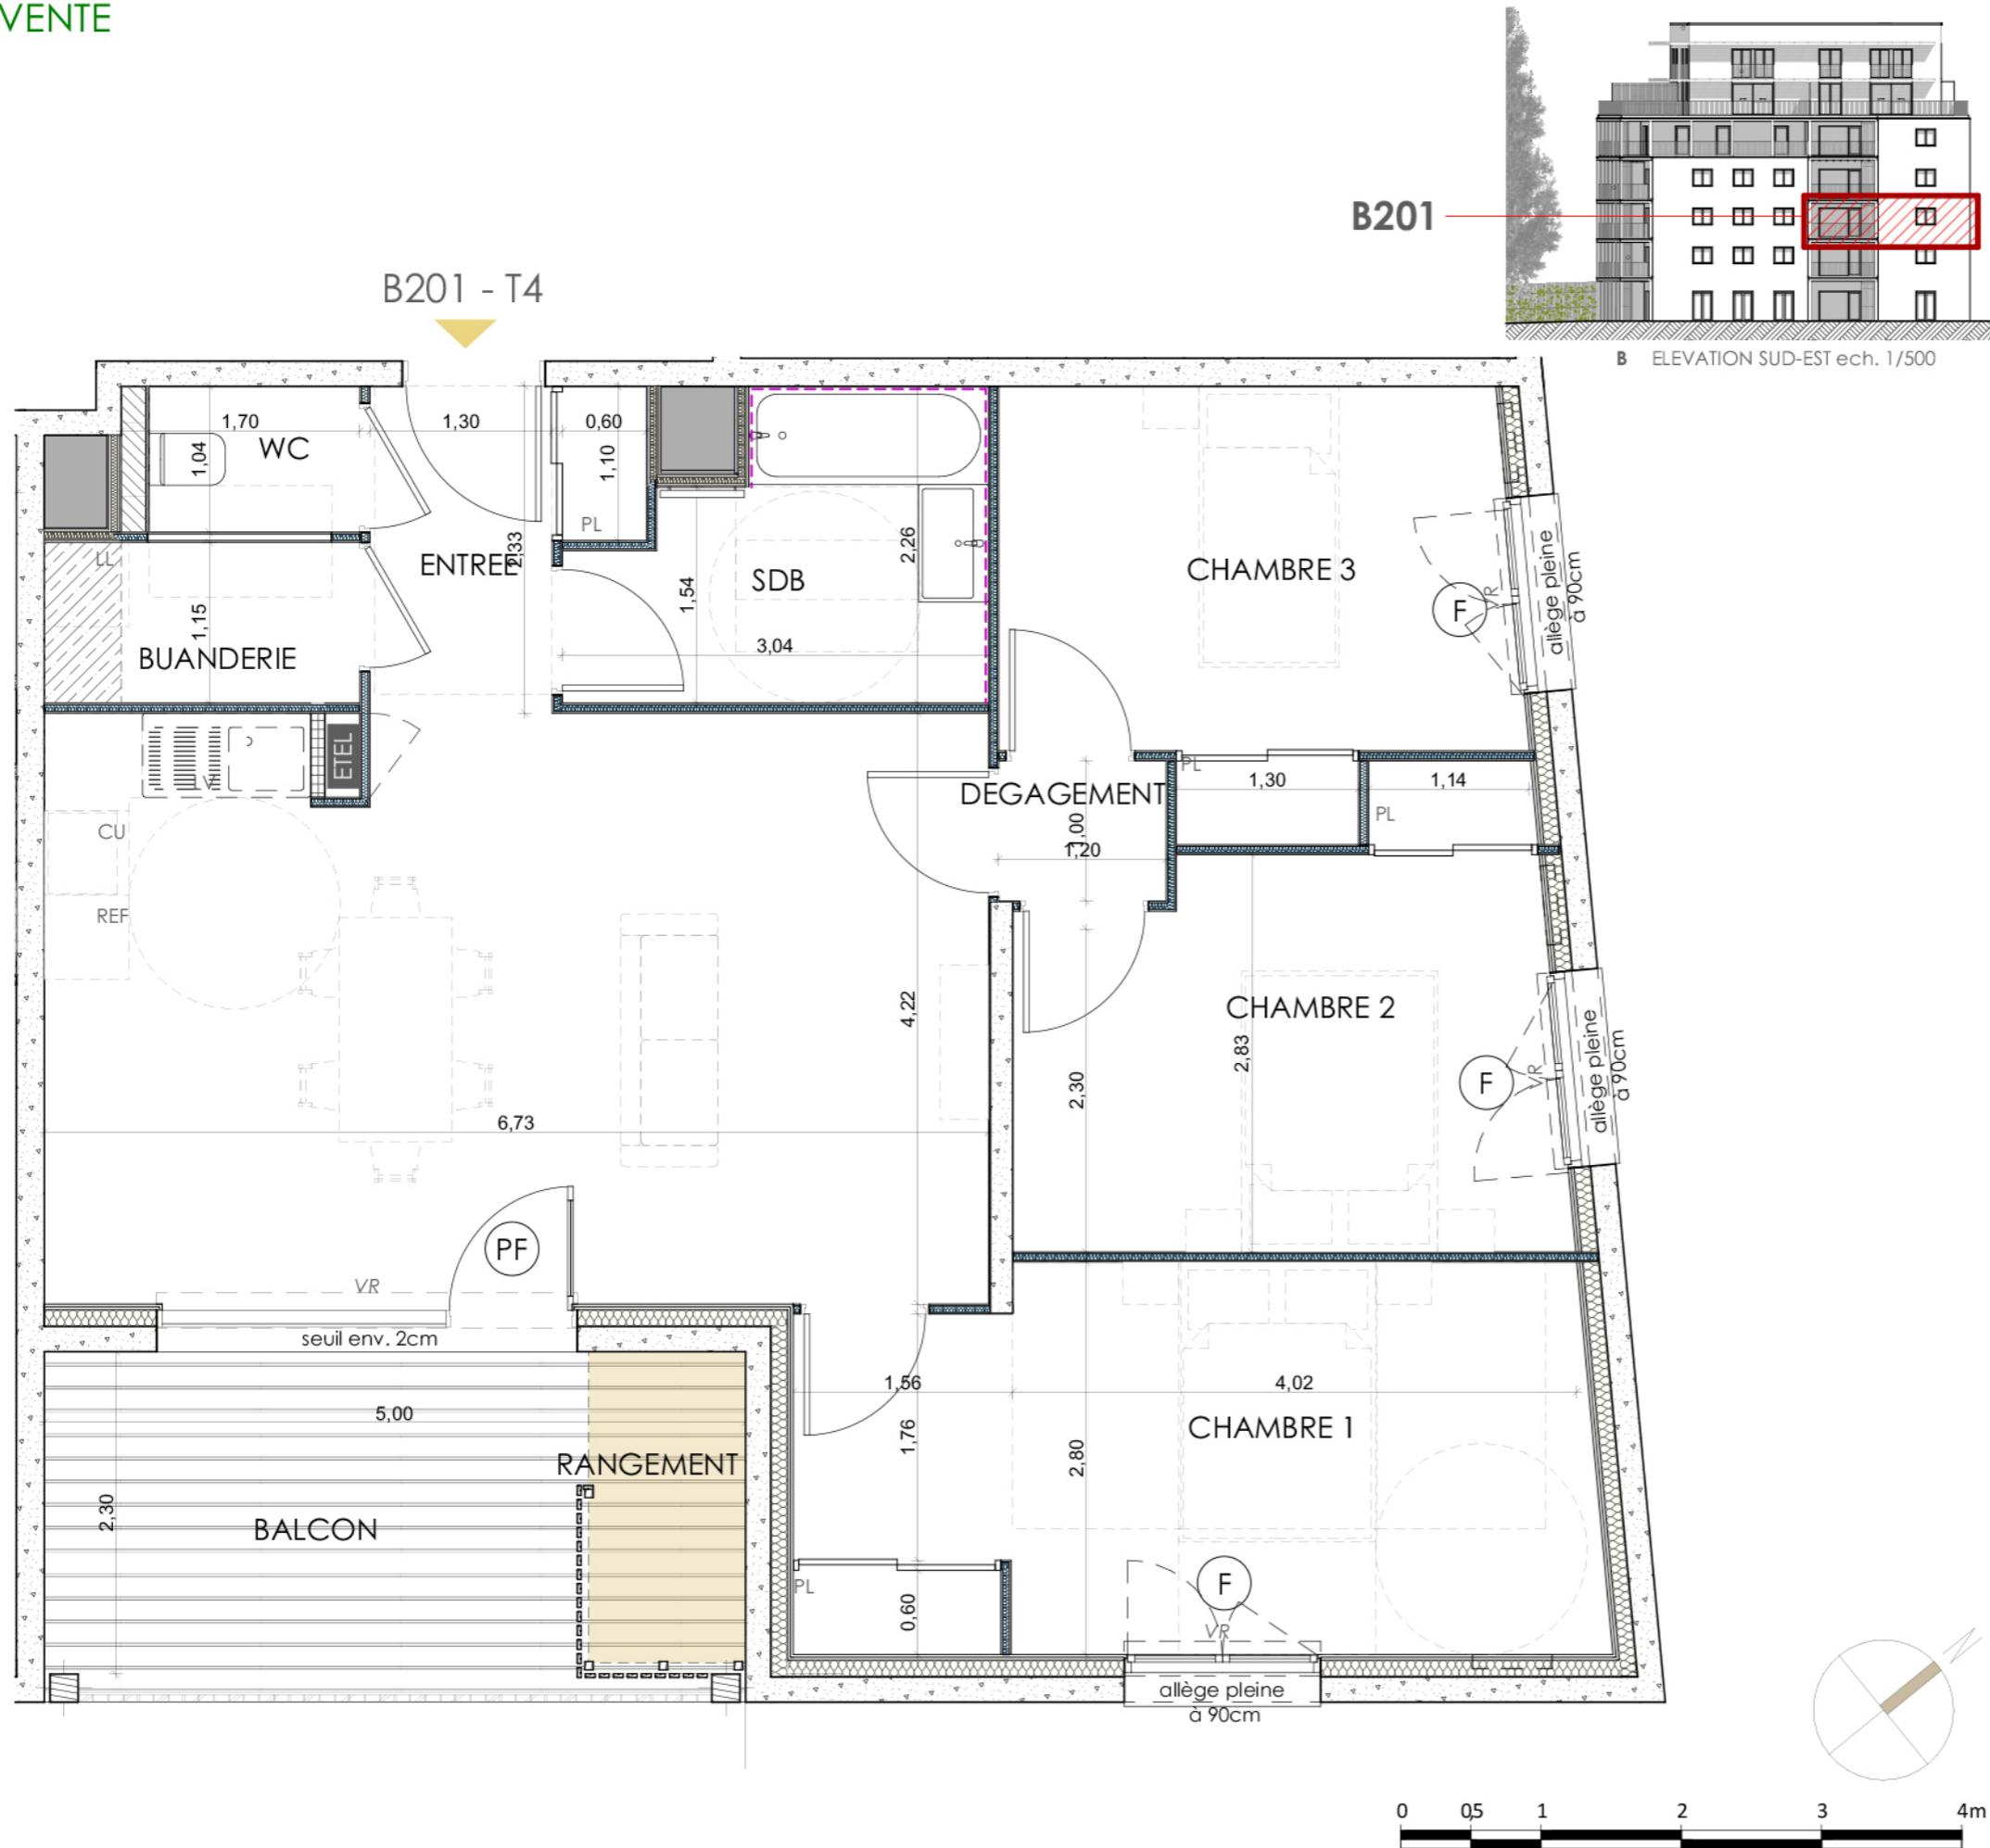

LOGEMENT EN ACCESION

B201



PLAN DE REPERAGE, Bâtiment B ech. 1/500

N°	TYPE	BAT.	NIVEAU
B201	T4	B	R+2

Surfaces Habitables

ENTREE	3.8
SEJOUR/CUISINE	28.1
CHAMBRE 1	15.4
CHAMBRE 2	11.3
CHAMBRE 3	10.4
SDB	5.6
WC	1.8
BUANDERIE	2.6
DEGAGEMENT	1.2
TOTAL	80.2 m²
BALCON	12.2

Nota : la surface des placards est incluse dans celle des pièces attenantes

LÉGENDE

PF	Porte-fenêtre	LV. : Empl. lave-vaisselle
F	Fenêtre	LL : Empl. lave-linge
FC	Fenêtre coulissante	CU. : Empl. cuisson
VR	Volet roulant électrique	REF. : Empl. réfrigérateur
BSO	Brise soleil à lames orientables	— : Sèche-serviettes
PL	Placard	ETEL : Tableau électrique
—	Mobilier non fourni	□ : Faux-plafond ou soffite
▨		▨ : Caisson au sol

AURIL
CONCEPTS IMMOBILIERS DURABLES

Format : **A3**

Date d'édition : **18/07/2024** Indice : **4**