

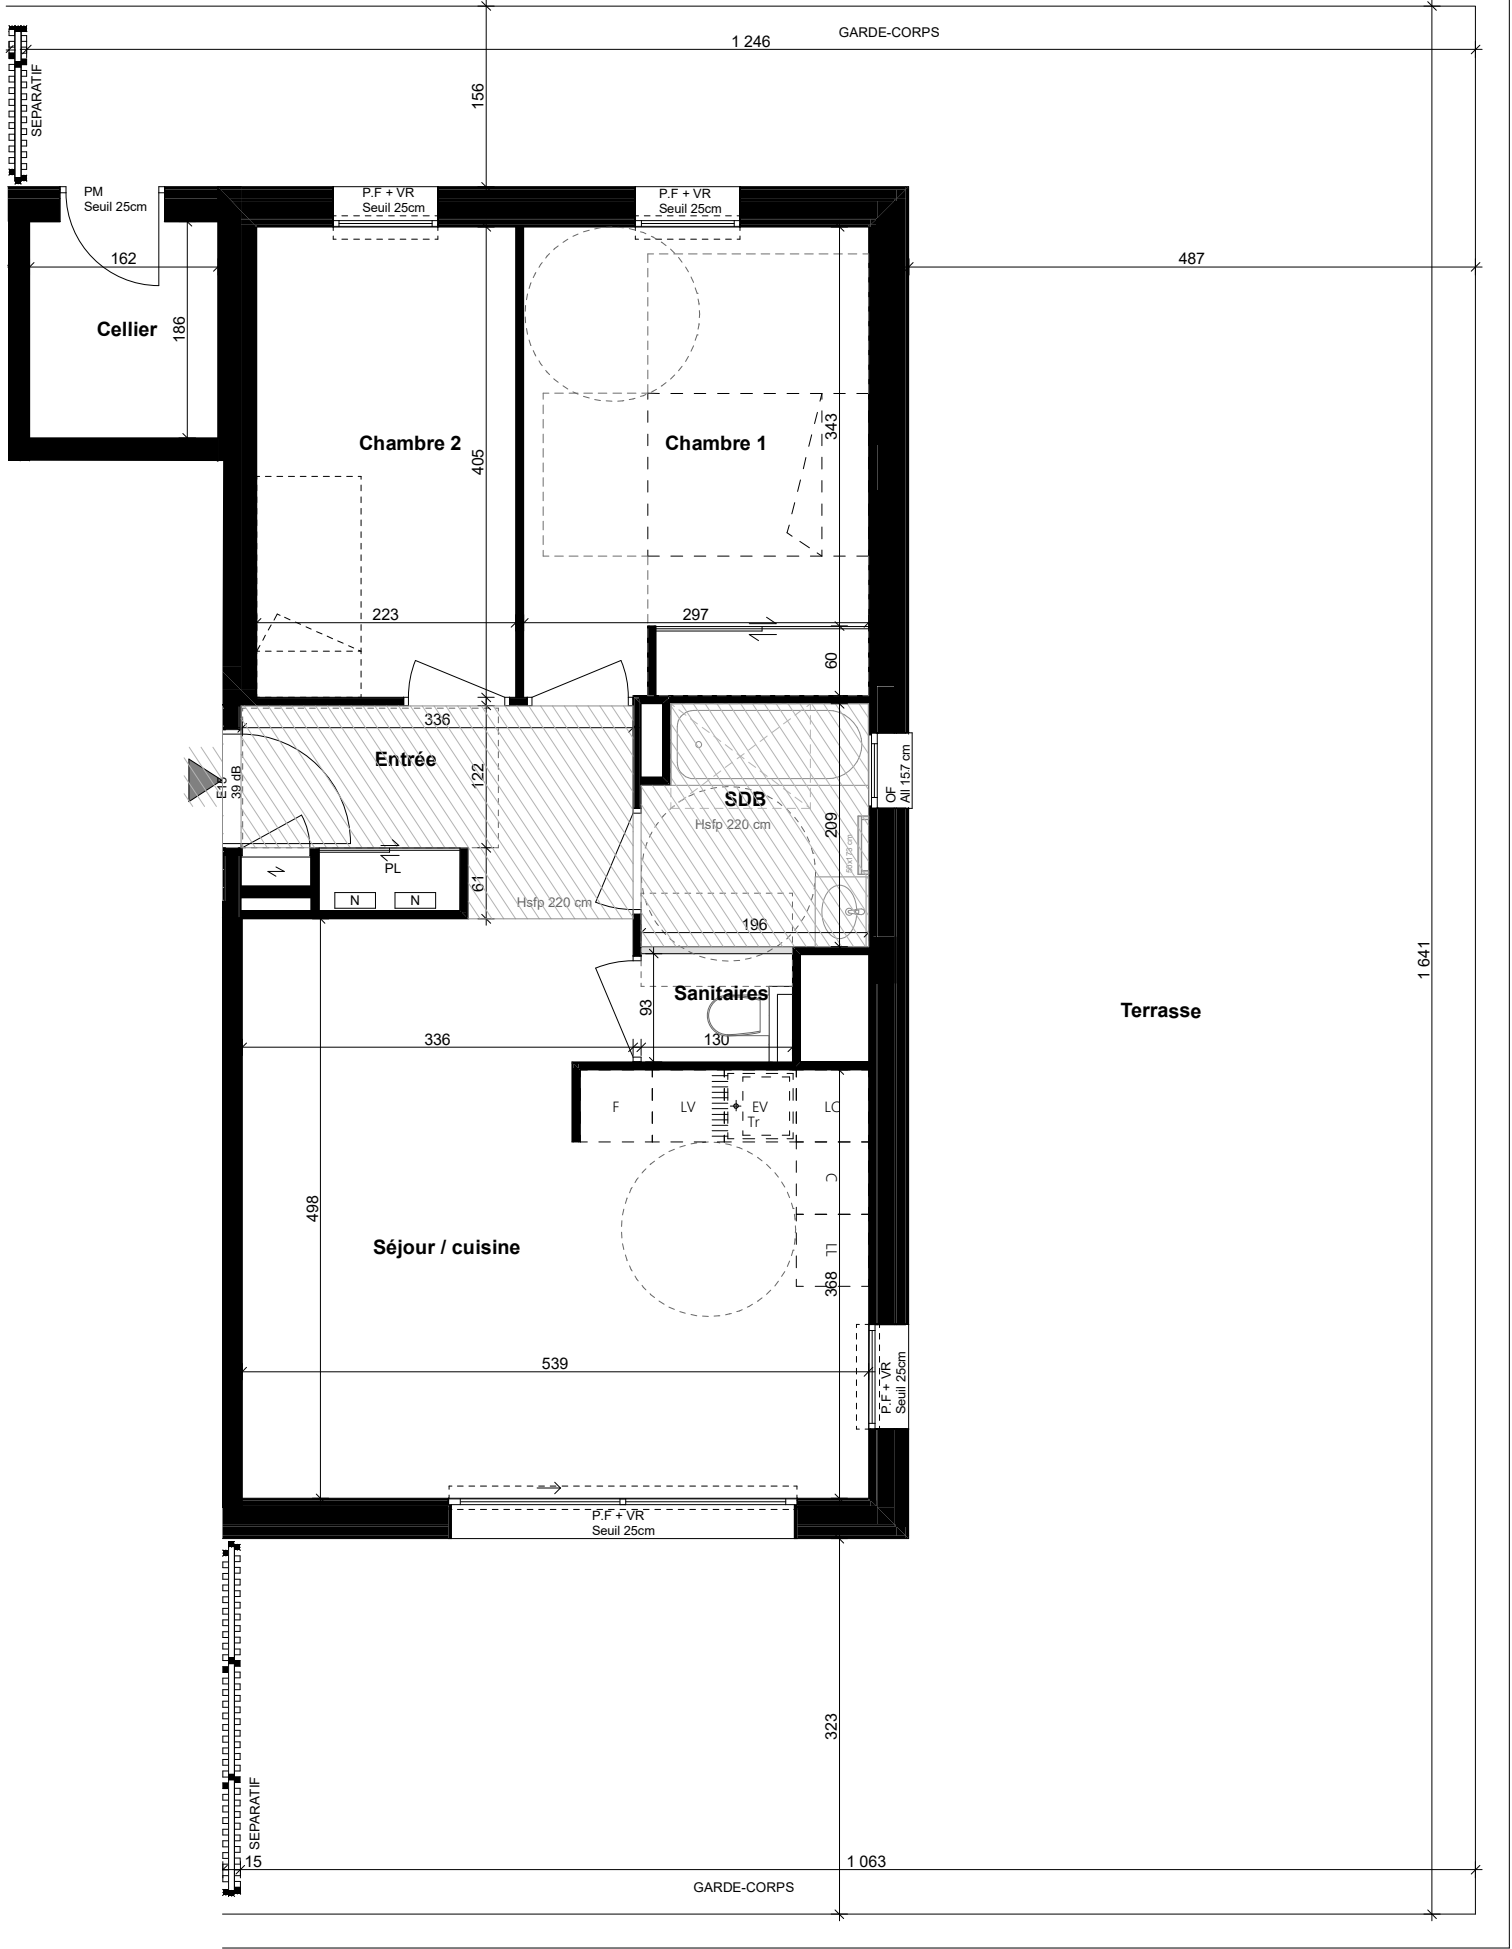
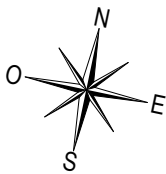


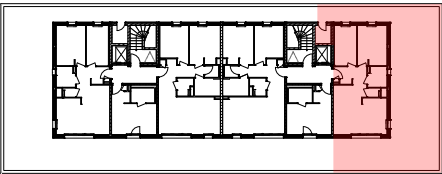

AVERTISSEMENT : Aucun des éléments de cuisine indiqués sur le présent plan n'est fourni. (Sauf mention contraire dans notice descriptive).
Des modifications sont susceptibles d'être apportées en fonction des nécessités techniques de réalisation, tant en ce qui concerne les dimensions libres que l'équipement.
Les surfaces, les hauteurs et les cotes sont données à titre indicatif sous réserve des impératifs de construction et des tolérances d'exécution (ou autres).

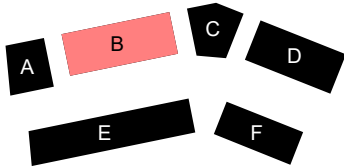

Bât.B: Attique	T3	B1.503
-------------------	-----------	---------------

Chambre 1	11,9
Chambre 2	9,0
Entrée	4,8
Sanitaires	1,2
SDB	3,9
Séjour / cuisine	25,1
SURFACE HABITABLE TOTALE	55,9 m²
Cellier	3,0
Terrasse	104,0
SURFACE EXTERIEURE TOTALE	107,0 m²
	162,9 m²

LÉGENDE

GAINE

TABEAU ÉLECTRIQUE

P.F.

PORTE-FENÊTRE

F.

FENÊTRE

PL

POTEAU

BSO

OCCULTATION PAR BRISE-SOLEIL ORIENTABLE

TRAPPE ACCES GAINE

N

NOURRICE

CLOISON DEMONTABLE

FAUX-PLAFOND, SOFFITE ht 2,2m

EV

emplacement ÉVIER

LV

emplacement LAVE-VAISSELLE

C

emplacement CUISSON

F

emplacement RÉFRIGÉRATEUR

LL

emplacement LAVE-LINGE

LC

emplacement LINÉAIRE COMPLÉMENTAIRE

Tri

emplacement TRI SELECTIF

Hauteur sous plafond des pièces sauf mention particulière: 2,50m

Échelle:
Septembre 25