

# Les Maisons du Bourg GRIGNON 73



**LES NOUVEAUX  
CONSTRUCTEURS**

**GRIGNON**

**Maison T4**  
Lot n° 123

Plan de masse

Tableau de surfaces

**REZ DE CHAUSSEE**

Cuisine+séjour	30,34 m <sup>2</sup>
Entrée	4,48 m <sup>2</sup>
Wc	3,31 m <sup>2</sup>
Rgt/Bu.	1,49 m <sup>2</sup>

**1er ETAGE**

Ch. 1	11,81 m <sup>2</sup>
Ch.2	9,62 m <sup>2</sup>
Ch.3	9,41 m <sup>2</sup>
SDB	3,63 m <sup>2</sup>
Dgt	2,85 m <sup>2</sup>
Wc	1,09 m <sup>2</sup>

**SURFACE HABITABLE 78,03 m<sup>2</sup>**

Jardin	94,22 m <sup>2</sup>
Garage	13,27 m <sup>2</sup>

**SURFACE TOTALE 185,52 m<sup>2</sup>**


**PLAN DE RESERVATION**

INDICE : Ind A DATE : 11/12/2024

Des modifications sont susceptibles d'être apportées à ce plan en fonction des nécessités techniques, de la réalisation tant en ce qui concerne les dimensions libres de l'équipement. Les surfaces sont approximatives. Les retombées, soffites, faux plafond équipements sanitaires ainsi que le calepinage et dimensions des carrelages sont figurés à titre indicatif, et peuvent subir des modifications pour impératif technique. Les volets roulants seront prévus conformément à la notice de vente. Les coffres de volet roulant ne sont pas représentés et seront débordants à l'intérieur. Les appareils ménagers ne sont pas fournis. La hauteur des seuils au droit des porte-fenêtres sur balcons ou terrasses pourra varier de 5 à 35 cm à partir du sol intérieur. La hauteur entre le jardin et la terrasse pourra varier entre 0 et 60 cm. Les jardins ne seront pas nécessairement plats et pourront comporter des talus et des pentes.



# Les Maisons du Bourg GRIGNON 73

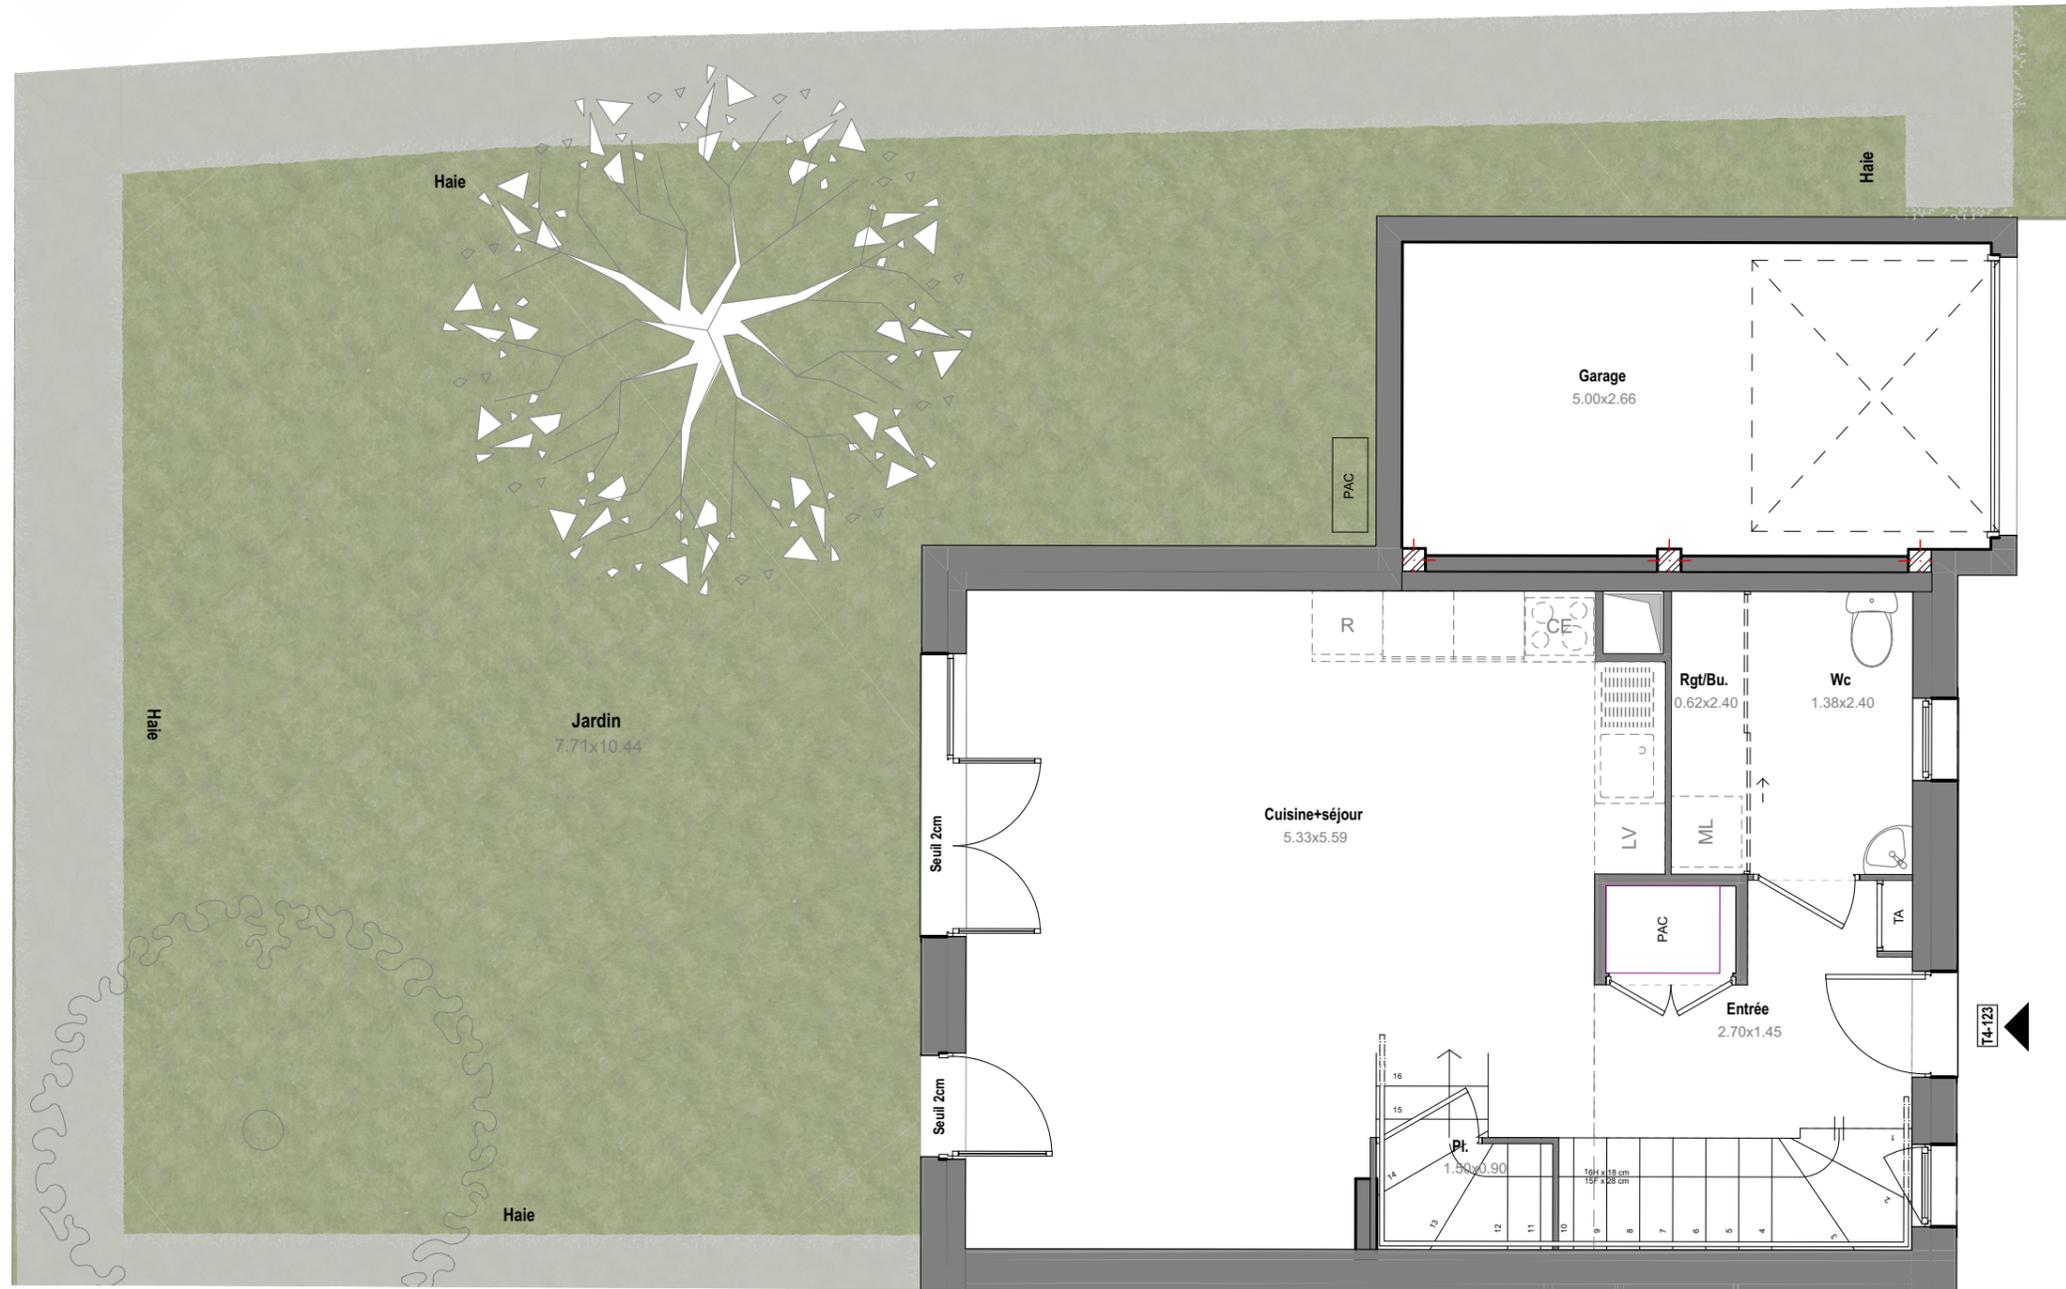

GRIGNON

Maison T4  
Lot n° 123

Plan des extérieurs

## PLAN DE RESERVATION


INDICE : Ind A DATE : 11/12/2024

Des modifications sont susceptibles d'être apportées à ce plan en fonction des nécessités techniques, de la réalisation tant en ce qui concerne les dimensions libres de l'équipement. Les surfaces sont approximatives. Les retombées, soffites, faux plafond équipements sanitaires ainsi que le calepinage et dimensions des carrelages sont figurés à titre indicatif, et peuvent subir des modifications pour impératif technique. Les volets roulants seront prévus conformément à la notice de vente. Les coffres de volet roulant ne sont pas représentés et seront débordants à l'intérieur. Les appareils ménagers ne sont pas fournis. La hauteur des seuils au droit des porte-fenêtres sur balcons ou terrasses pourra varier de 5 à 35 cm à partir du sol intérieur. La hauteur entre le jardin et la terrasse pourra varier entre 0 et 60 cm. Les jardins ne seront pas nécessairement plats et pourront comporter des talus et des pentes.

 **LES NOUVEAUX  
CONSTRUCTEURS**



# Les Maisons du Bourg GRIGNON 73

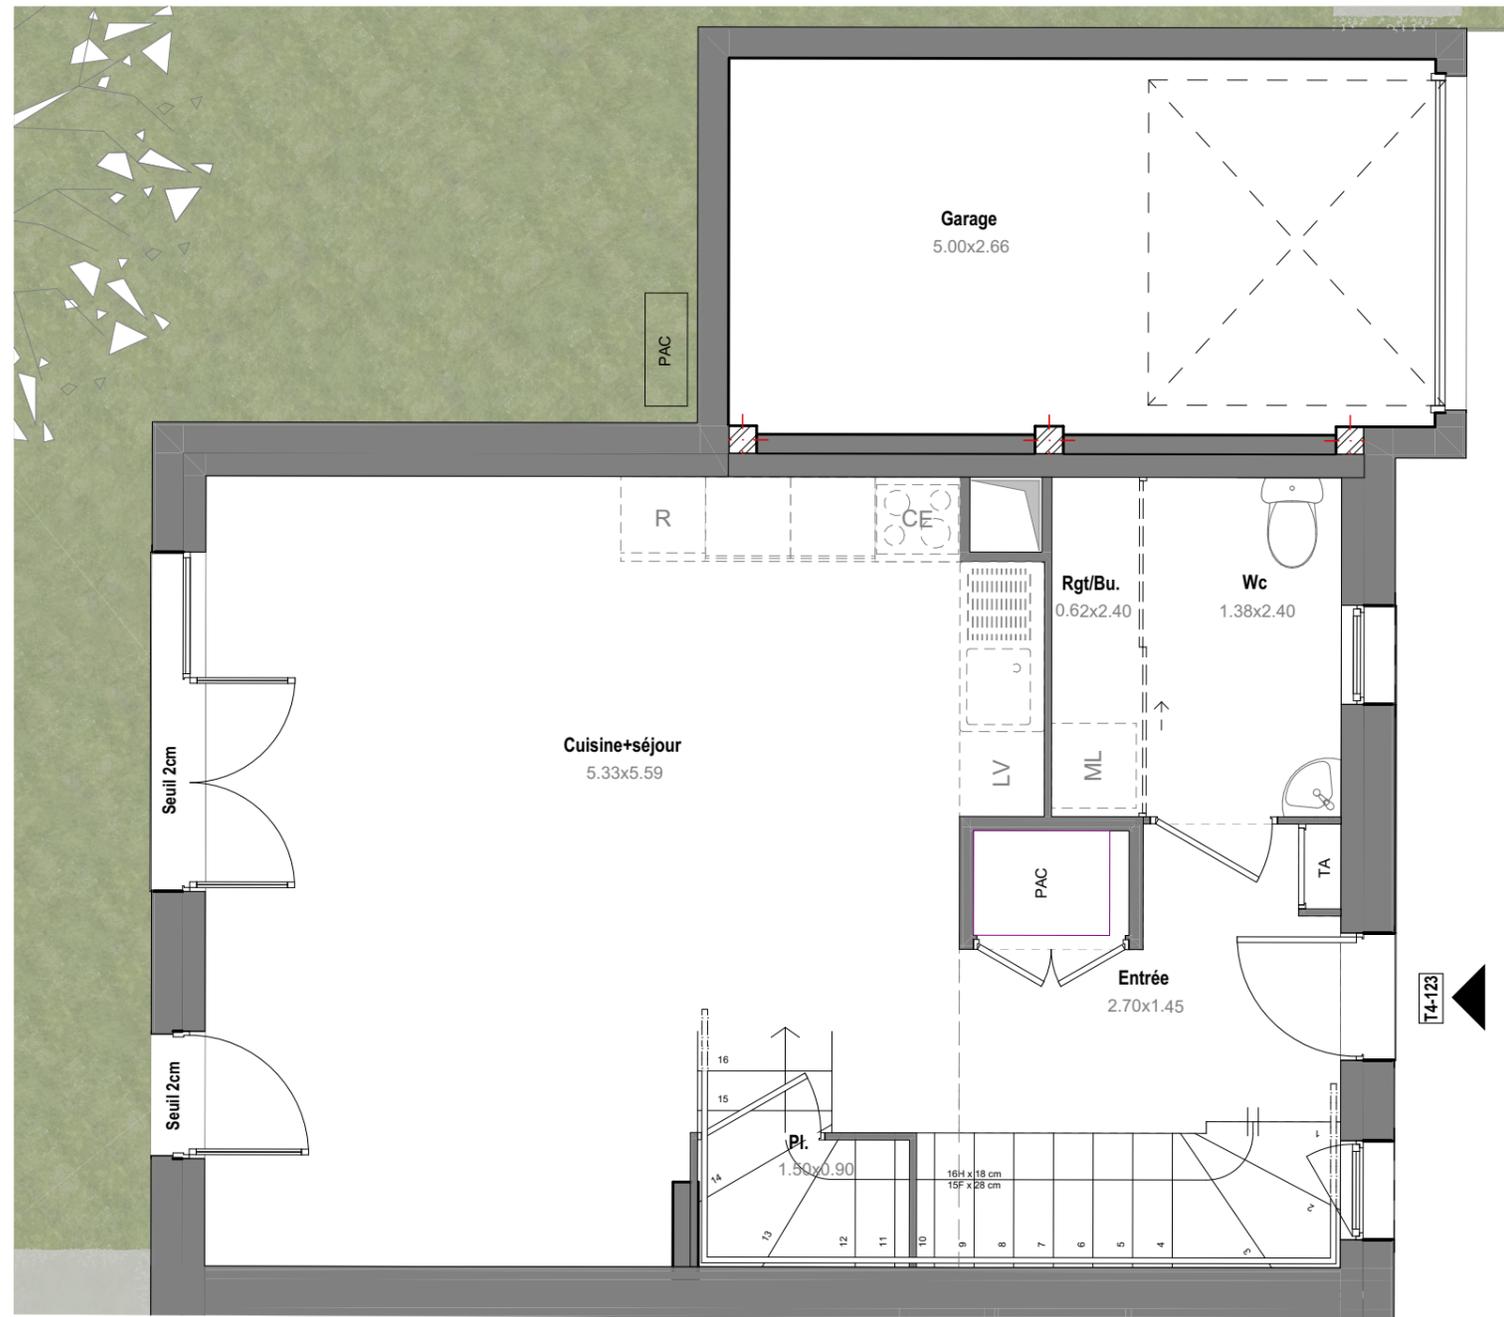

GRIGNON

Maison T4  
Lot n° 123

Plan du RDC

## PLAN DE RESERVATION

INDICE : Ind A DATE : 11/12/2024


Des modifications sont susceptibles d'être apportées à ce plan en fonction des nécessités techniques, de la réalisation tant en ce qui concerne les dimensions libres de l'équipement. Les surfaces sont approximatives. Les retombées, soffites, faux plafond équipements sanitaires ainsi que le calepinage et dimensions des carrelages sont figurés à titre indicatif, et peuvent subir des modifications pour impératif technique. Les volets roulants seront prévus conformément à la notice de vente. Les coffres de volet roulant ne sont pas représentés et seront débordants à l'intérieur. Les appareils ménagers ne sont pas fournis. La hauteur des seuils au droit des porte-fenêtres sur balcons ou terrasses pourra varier de 5 à 35 cm à partir du sol intérieur. La hauteur entre le jardin et la terrasse pourra varier entre 0 et 60 cm. Les jardins ne seront pas nécessairement plats et pourront comporter des talus et des pentes.



 **LES NOUVEAUX  
CONSTRUCTEURS**



# Les Maisons du Bourg GRIGNON 73

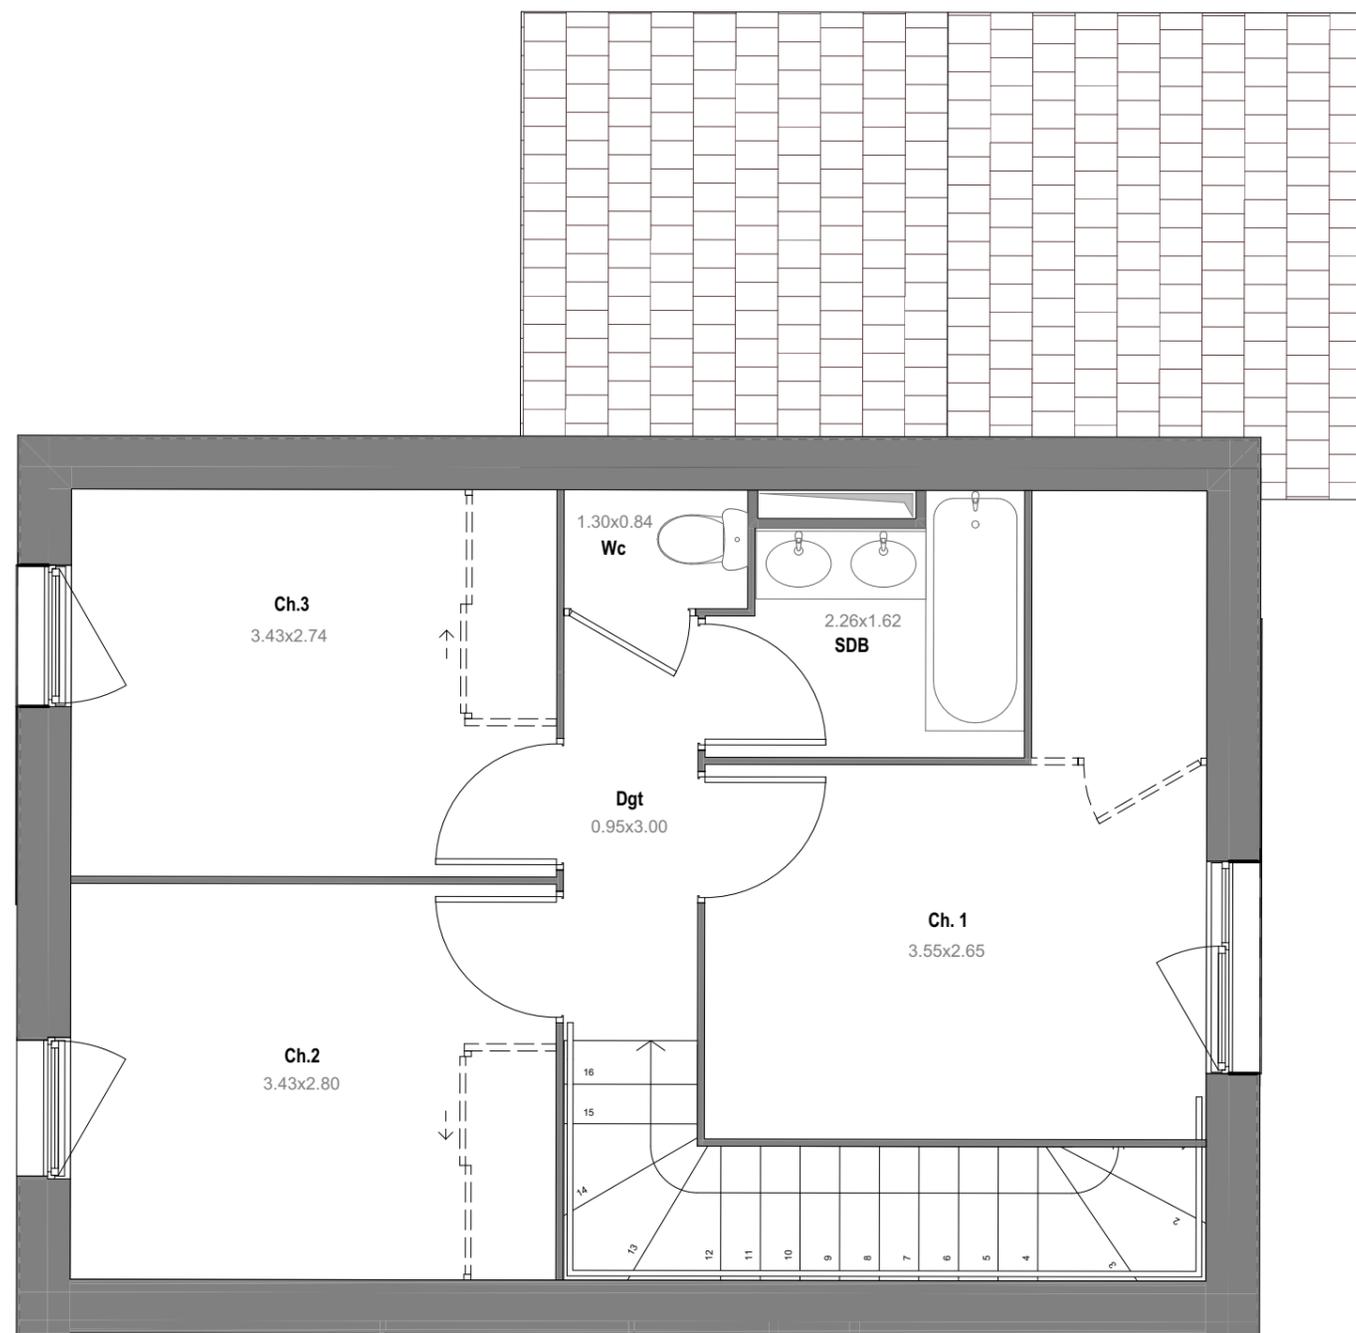

 **LES NOUVEAUX  
CONSTRUCTEURS**

GRIGNON

Maison T4  
Lot n° 123

Plan du R+1

## PLAN DE RESERVATION

INDICE : Ind A DATE : 11/12/2024

Des modifications sont susceptibles d'être apportées à ce plan en fonction des nécessités techniques, de la réalisation tant en ce qui concerne les dimensions libres de l'équipement. Les surfaces sont approximatives. Les retombées, soffites, faux plafond équipements sanitaires ainsi que le calepinage et dimensions des carrelages sont figurés à titre indicatif, et peuvent subir des modifications pour impératif technique. Les volets roulants seront prévus conformément à la notice de vente. Les coffres de volet roulant ne sont pas représentés et seront débordants à l'intérieur. Les appareils ménagers ne sont pas fournis. La hauteur des seuils au droit des porte-fenêtres sur balcons ou terrasses pourra varier de 5 à 35 cm à partir du sol intérieur. La hauteur entre le jardin et la terrasse pourra varier entre 0 et 60 cm. Les jardins ne seront pas nécessairement plats et pourront comporter des talus et des pentes.

# Les Maisons du Bourg


## GRIGNON 73



Façade Nord



Façade Sud

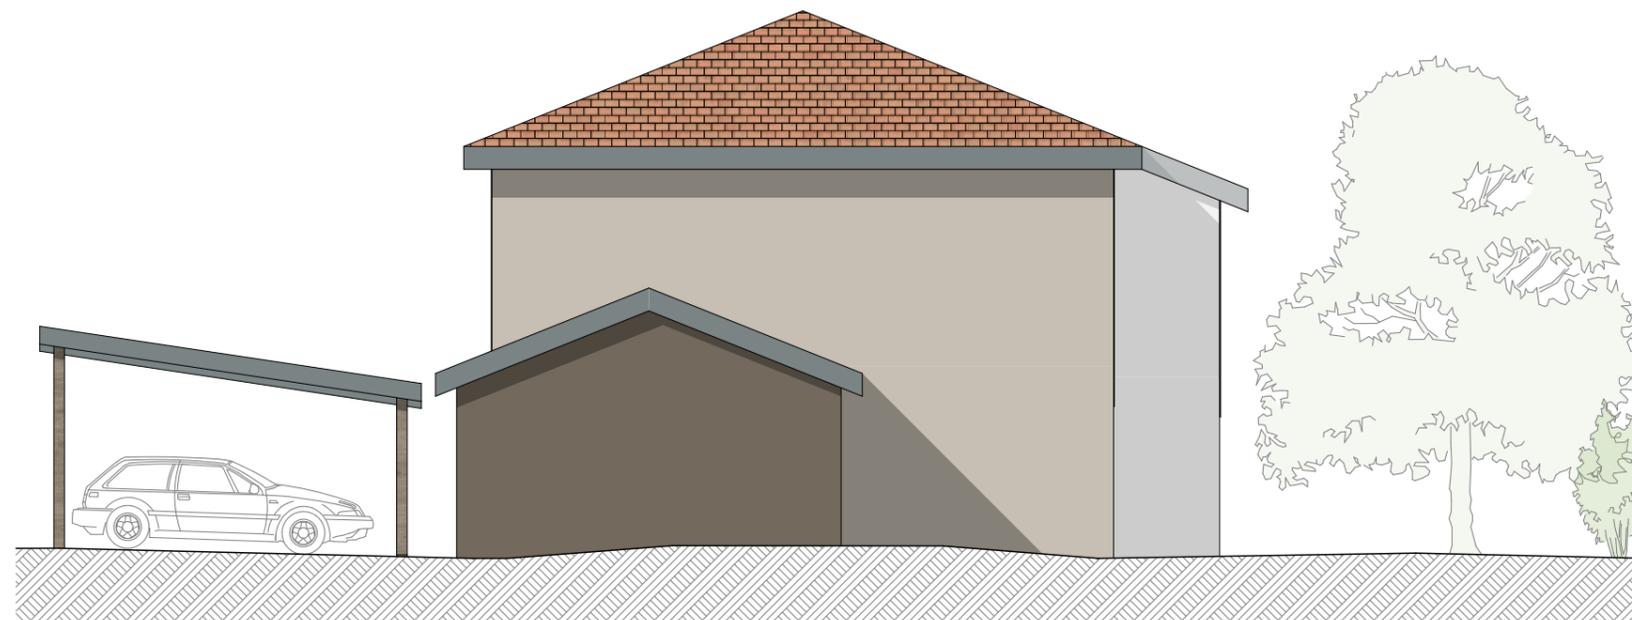

Façade Ouest



**LES NOUVEAUX  
CONSTRUCTEURS**

GRIGNON

Maison T4

Lot n° 123

Façades

### PLAN DE RESERVATION

INDICE : Ind A DATE : 11/12/2024

Des modifications sont susceptibles d'être apportées à ce plan en fonction des nécessités techniques, de la réalisation tant en ce qui concerne les dimensions libres de l'équipement. Les surfaces sont approximatives. Les retombées, soffites, faux plafond équipements sanitaires ainsi que le calepinage et dimensions des carrelages sont figurés à titre indicatif, et peuvent subir des modifications pour impératif technique. Les volets roulants seront prévus conformément à la notice de vente. Les coffres de volet roulant ne sont pas représentés et seront débordants à l'intérieur. Les appareils ménagers ne sont pas fournis. La hauteur des seuils au droit des porte-fenêtres sur balcons ou terrasses pourra varier de 5 à 35 cm à partir du sol intérieur. La hauteur entre le jardin et la terrasse pourra varier entre 0 et 60 cm. Les jardins ne seront pas nécessairement plats et pourront comporter des talus et des pentes.