
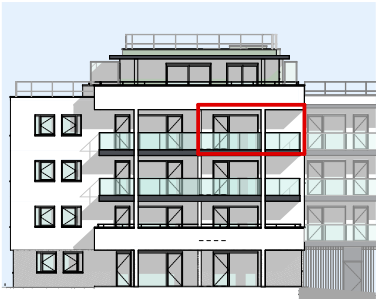



PLAN DE VENTE

Date d'édition: 09/09/2025

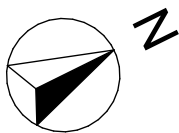

Légende:
PF: Porte Fenêtre
PC : Porte coulissante
F: Fenêtre
VR: Volet Roulant
LL: Lave linge
LV: Lave vaisselle
R: Réfrigérateur
TA: Tableau d'abonné (coffret électrique)
SS: Sèche Serviettes
pl. : Placard

Faux plafond ou Soffite
 Cloison
 Gaine Technique
 Mur porteur isolé
 Mur porteur

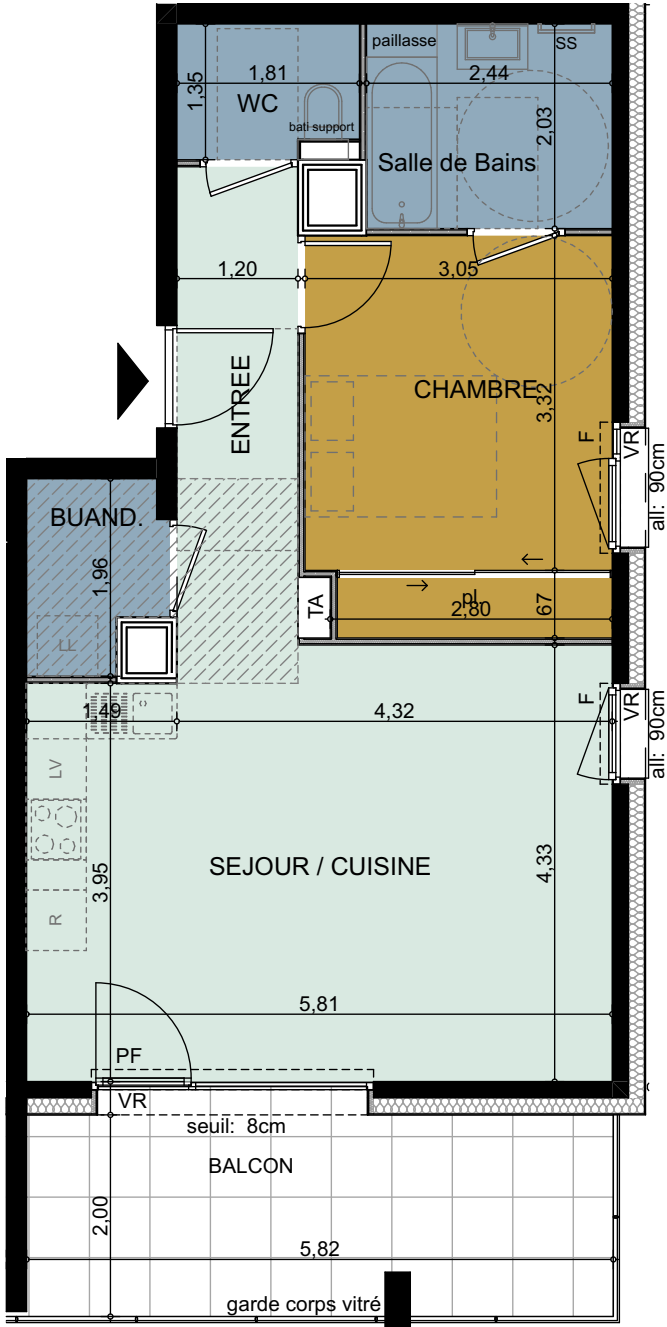

Echelle: 1/75^{ème}




CÔTÉ FORÊT
Reignier-Ésery



Bâtiment	N°	Type	Niveau
G	G301	T2	R+3

Pièces	Surface Habitable
BUAND.	2,4
CHAMBRE + PI	11,9
ENTREE	5,7
Salle de Bains	4,9
SEJOUR / CUISINE	24,6
WC	2,3
TOTAL	51,8 m²

Surfaces Annexes	Surface
BALCON	11,9
TOTAL	11,9 m²

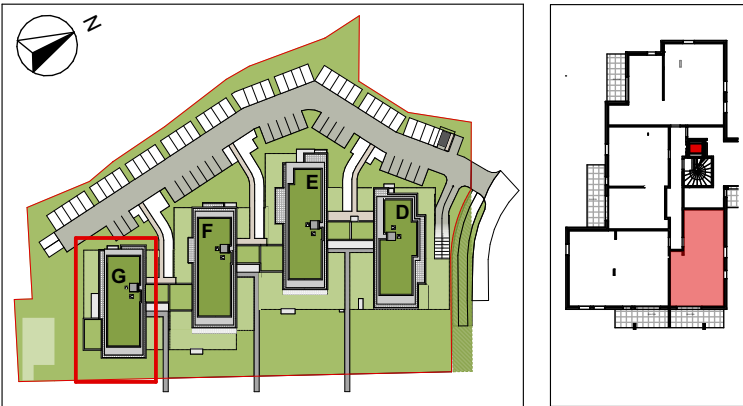

PROMOTION IMMOBILIERE
Edifim Annecy Léman
6 Avenue du Pont Neuf
Cran Gevrier
04 50 33 56 63 | edifim.fr