

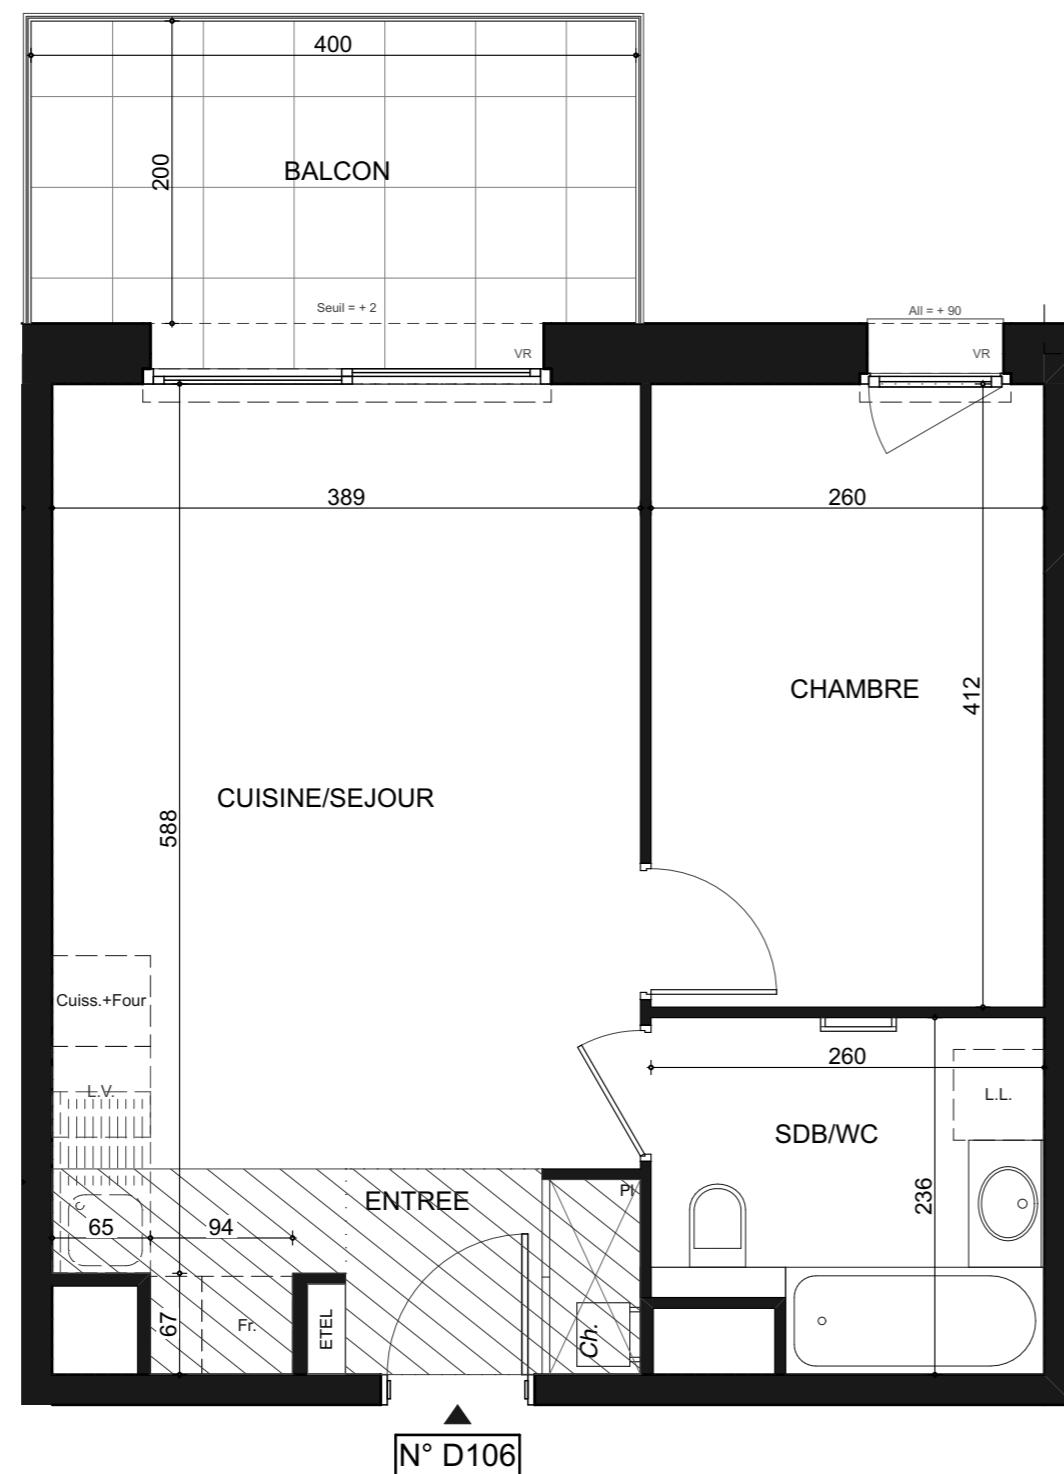



Echelle: 0 100cm 200cm

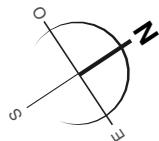

PLAN DE PRÉ-COMMERCIALISATION

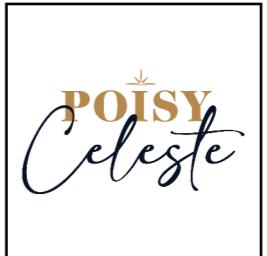

| Bâtiment | Numéro | Niveau | Type |
|----------|--------|--------|------|
| D | D106 | RDC | T2 |

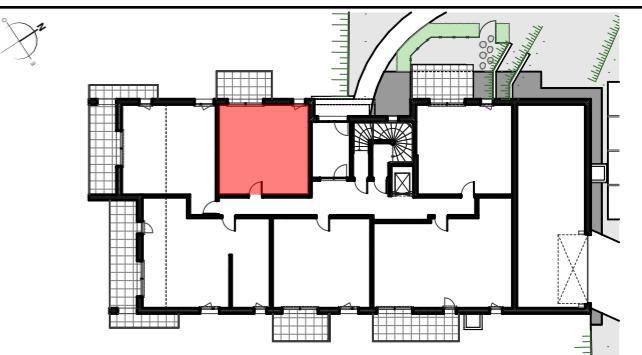

Surfaces habitables:

| LEGENDE | |
|----------------|--------------------------------------|
| Fr. | Emplacement EVIER |
| Cuiss.+Four | Emplacement CUISSON + FOUR |
| L.V. | Emplacement LAVE-VAISSELLE |
| LL. | Emplacement LAVE-LINGE |
| Fr. | Emplacement RÉFRIGÉRATEUR |
| Ch. | SOFFITE / FAUX PLAFOND |
| ETEL | Surfaces <1m² |
| Fr. | CLOISON DÉMONTABLE |
| Ch. | CHAUDIÈRE |
| ETEL | ESPACE TECHNIQUE ÉLECTRIQUE DU LOGT. |
| V.R. | VOLET ROULANT |
| PI | SECHE-SERVIEETTE |
| PI | PLACARD |
| VELUX | VELUX |
| CLÔTURE + HAIE | CLÔTURE + HAIE |

| | |
|----------------------------------|----------------------------|
| ENTREE | 2,61 m ² |
| CUISINE/SEJOUR | 22,16 m ² |
| CHAMBRE | 10,71 m ² |
| SALLE DE BAINS/WC (Baignoire) | 5,50 m ² |
| TOTAL SURFACES HABITABLES | 40,98 m² |
| BALCON | 8,00 m ² |
| TOTAL SURFACES ANNEXES | 8,00 m² |
| TOTAL SURFACES | 48,98 m² |

DOCUMENTS ÉTABLIS AVANT LA FIN DES ÉTUDES TECHNIQUES:
Nota normes handicapées: Les plans ont été établis dans le respect des normes techniques d'accessibilité. Toute modification sur le plan devra respecter cette norme. Nota: Le présent document exprime la figure et les dispositions générales de l'appartement. Des variations peuvent intervenir en fonction des contraintes techniques et/ou réglementaires de la réalisation, tant en ce qui concerne les dimensions libres, que l'équipement. Les retombées de poutres, faux-plafonds, soffites, canalisations ne sont pas tous figurés et peuvent être modifiés pour des raisons techniques. Les éléments de mobilier de cuisine et les implantations des équipements électriques sont présentés à titre indicatif et ne sont pas contractuels. Les éventuelles plantations dans les jardins privatisés et/ou espaces communs ne sont pas contractuelles. Les placards et/ou rangements intérieurs sont compris dans la surface de la pièce attenante.

Indice: 01
Date: 24/06/2025

