
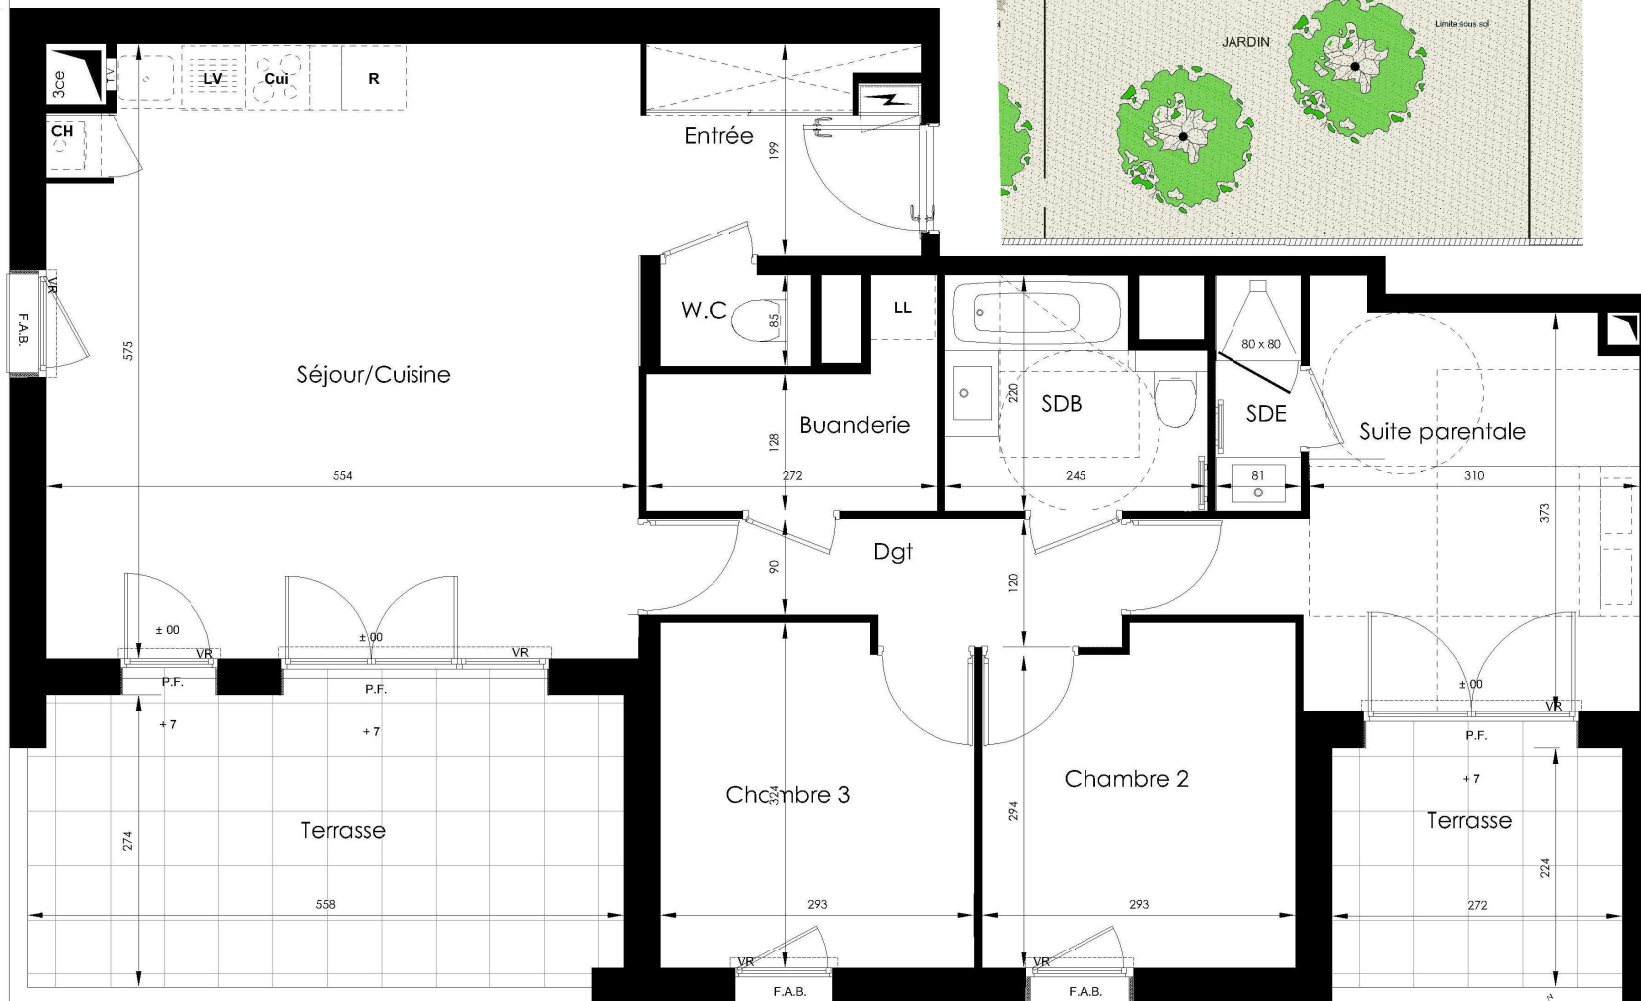


201 à 213 Route d'Arbigny
74160-ARCHAMPS

4 pièces - B003
BATIMENT B, RDC

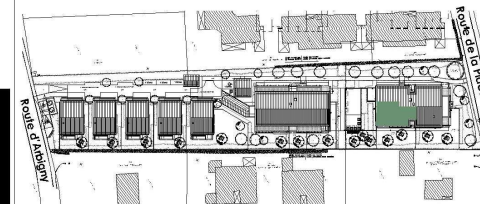

Plan de vente Notaire

LEGENDE: PF: Porte Fenêtre / F: Fenêtre / FAB: Fenêtre Allège Basse / VR: Volet Roulant / VRE: Volet Roulant Electrique/ TE: Tableau Electrique / PL: Placard / Cui: Cuisson / R: Réfrigérateur / LL: Lave Linge / LV: Lave Vaisselle / Soffite, faux plafond :

NOTA: Des modifications sont susceptibles d'être apportées à ce plan en fonction des nécessités techniques de la réalisation, tant en ce qui concerne les dimensions libres que l'équipement. Les surfaces indiquées sont approximatives. Les recombées, soffites, faux plafonds, canalisations, balon d'eau encluse, ainsi que l'emplacement des équipements sont figurés à titre indicatif / La surface des placards ou des dressing est incluse dans celle des pièces attenantes

Surfaces habitables	
Réception dont:	36,38m ²
Séjour / Cuisine	31,47m ²
Entrée + Placard	4,91m ²
Suite parentale + SDE	14,93m ²
Chambre 2	9,09m ²
Chambre 3	9,22m ²
Salle de Bains	4,94m ²
Wc	1,20m ²
Dégagement	4,68m ²
Buanderie	4,05m ²
TOTAL	84,49m²
Terrasses	15,14 + 6,00
Jardin Privatif	129,00m ²

