



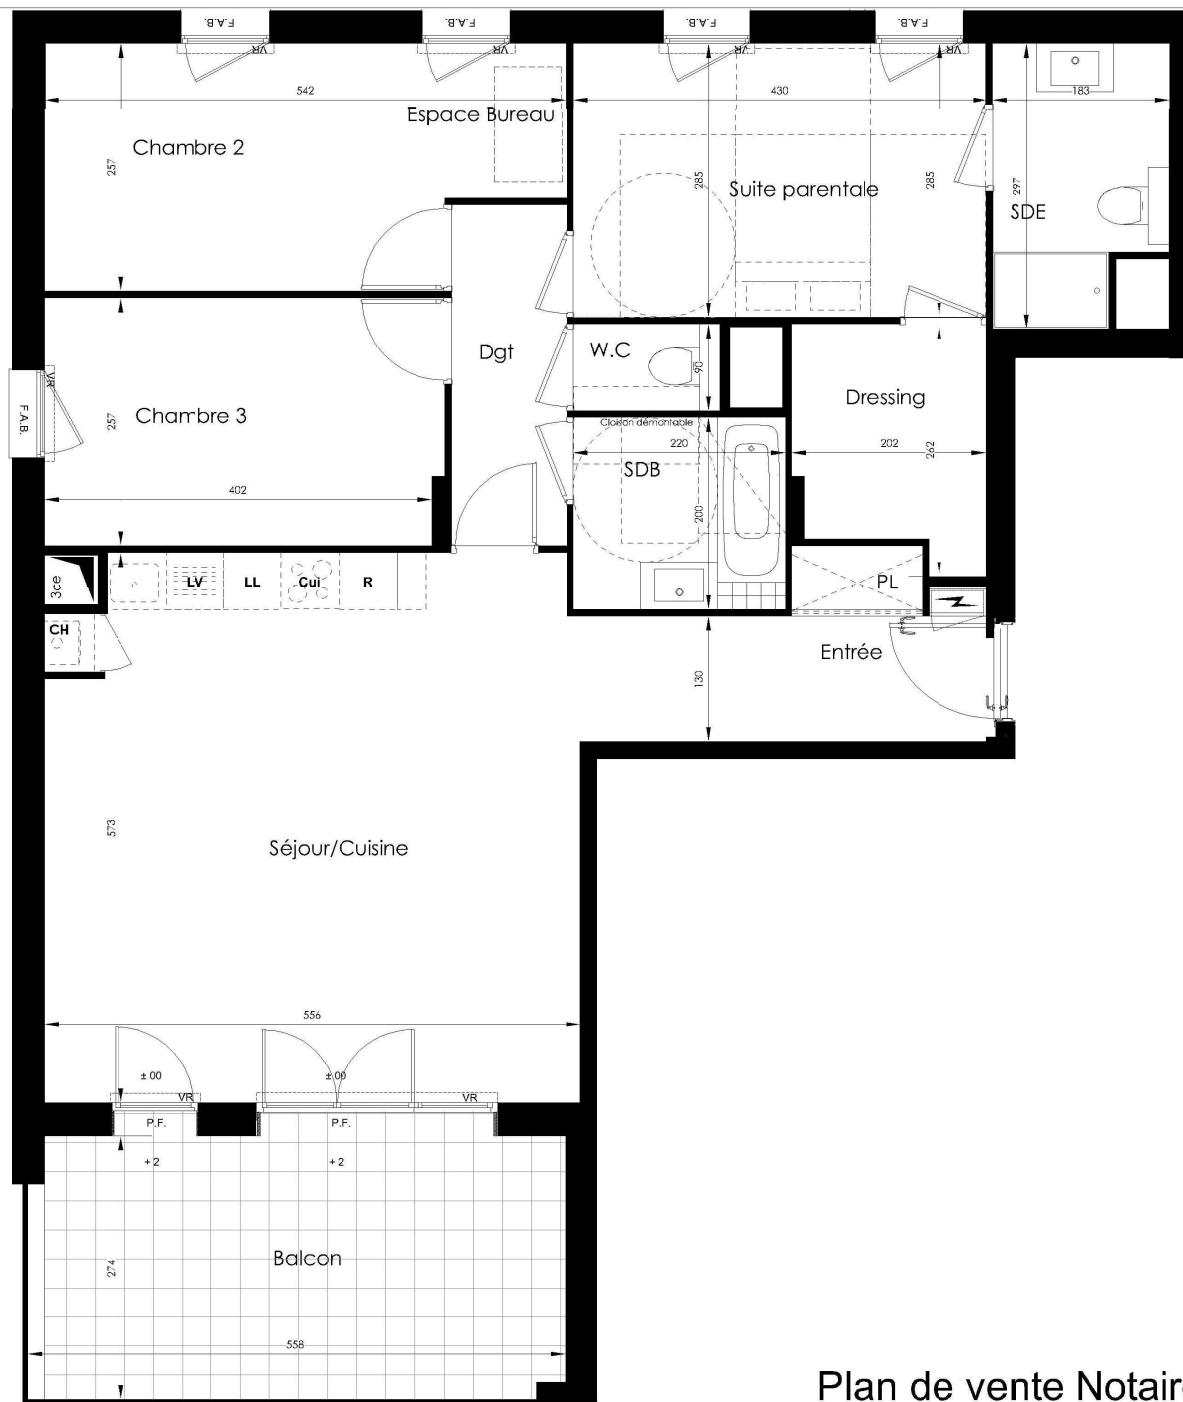

Plan de vente Notaire

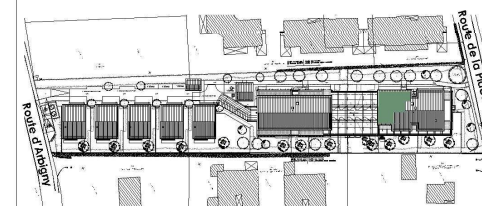

LEGENDE: PF: Porte Fenêtre / F: Fenêtre / FAB: Fenêtre Allège Basse / VR: Volet Roulant / VRE: Volet Roulant Electrique / TE: Tableau Electrique / PL: Placard / CUI: Cuisson / R: Réfrigérateur / LL: Lave Linge / LV: Lave Vaisselle / Soffite, faux plafond :

NOTA: Des modifications sont susceptibles d'être apportées à ce plan en fonction des nécessités techniques de la réalisation, tant en ce qui concerne les dimensions libres que l'équipement. Les surfaces indiquées sont approximatives. Les renombées, soffites, faux plafonds, canalisations, balon d'eau chaude, ainsi que l'emplacement des équipements sont figurés à titre indicatif / La surface des placards ou des dressing est incluse dans celle des pièces attenantes

Surfaces habitables		
Réception dont:		37,78m ²
Séjour / Cuisine	31,30m ²	
Entrée + Placard	6,48m ²	
Suite parentale dont:		21,80m ²
Chambre	12,22m ²	
Dressing	4,65m ²	
SDE	4,93m ²	
Chambre 2		12,72m ²
Chambre 3 + Placard		10,55m ²
Salle de Bains		4,40m ²
WC		1,37m ²
Dégagement		4,25m ²
TOTAL		92,87m²
Balcon		15,14m ²

0 1 2 3 4