



Echelle: 0 100cm 200cm

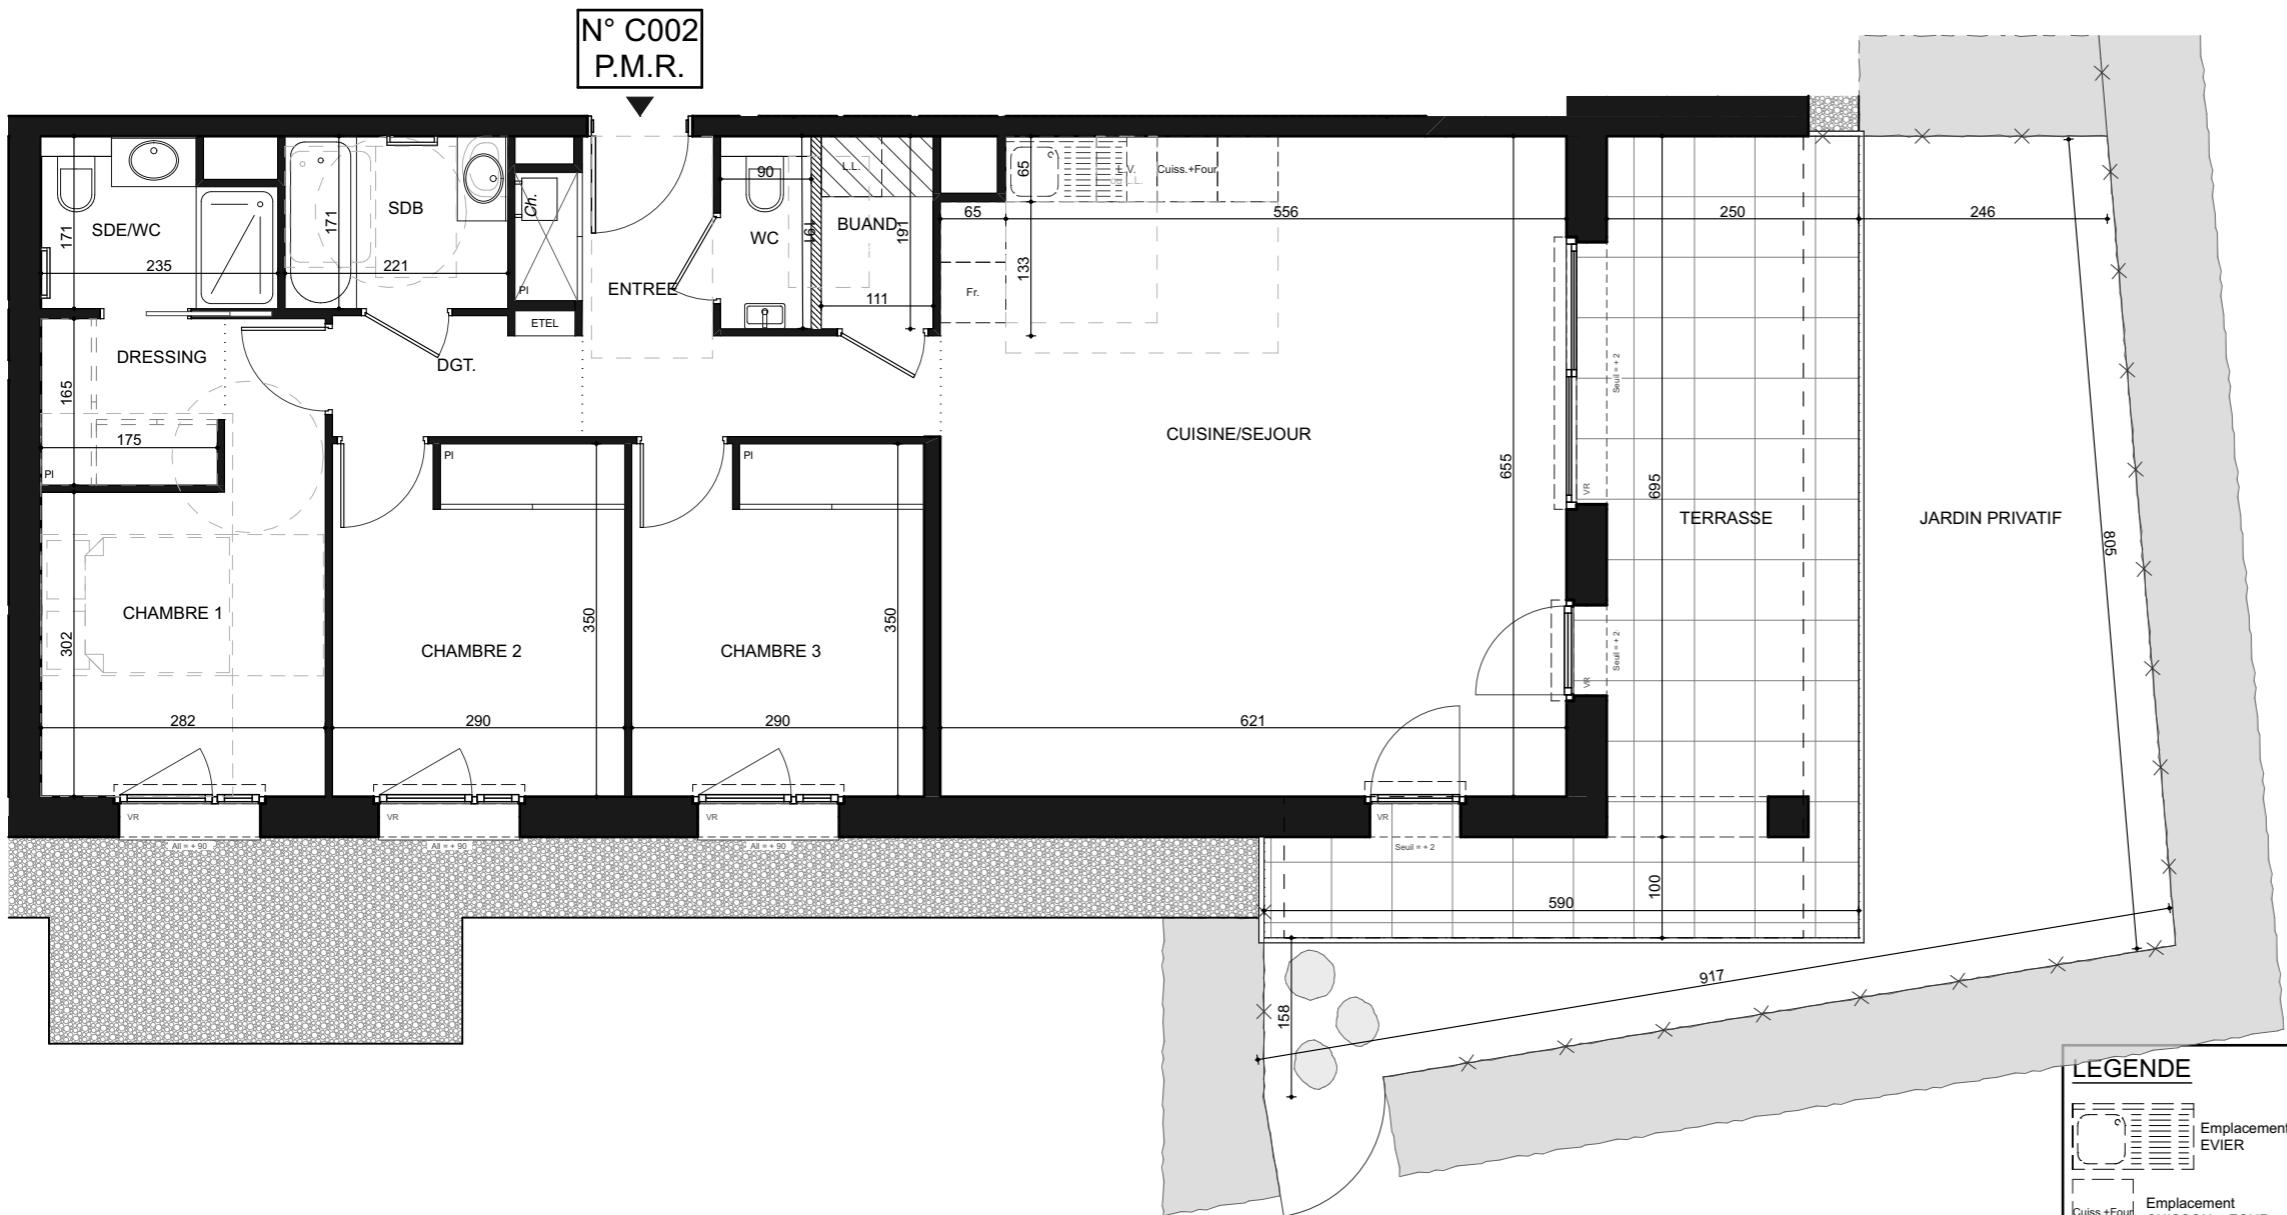


PLAN DE PRÉ-COMMERCIALISATION

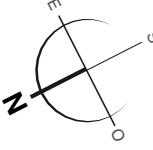

SCCV POISY ROUTE DES PACHEUX



Bâtiment	Numéro	Niveau	Type
C	C002	RDJ	T4

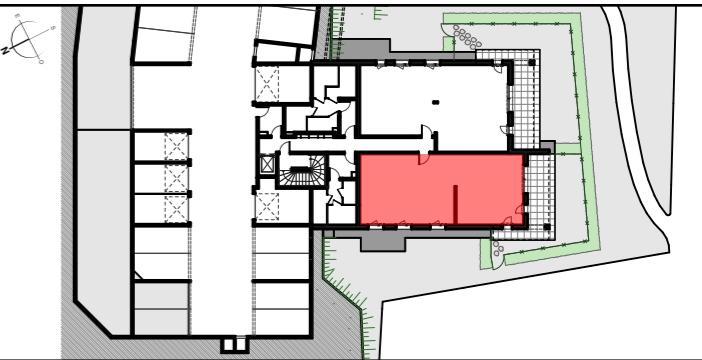

Surfaces habitables:

ENTREE	6,98 m ²
CUISINE/SEJOUR	40,25 m ²
DEGAGEMENT	2,82 m ²
CHAMBRE 1	10,24 m ²
DRESSING	2,96 m ²
CHAMBRE 2	10,10 m ²
CHAMBRE 3	10,10 m ²
BUANDERIE	2,12 m ²
SALLE D'EAU/WC (Douche)	3,47 m ²
SALLE DE BAINS (Baignoire)	3,78 m ²
WC	1,54 m ²
TOTAL SURFACES HABITABLES	94,36 m²
TERRASSE	23,11 m ²
JARDIN PRIVATIF	26,75 m ²
TOTAL SURFACES ANNEXES	49,86 m²
TOTAL SURFACES	144,22 m²

Indice:	01
Date:	24/06/2025

DOCUMENTS ÉTABLIS AVANT LA FIN DES ÉTUDES TECHNIQUES:
Nota normes handicapées: Les plans ont été établis dans le respect des normes techniques d'accessibilité. Toute modification sur le plan devra respecter cette norme. Nota: Le présent document exprime la figure et les dispositions générales de l'appartement. Des variations peuvent intervenir en fonction des contraintes techniques et/ou réglementaires de la réalisation, tant en ce qui concerne les dimensions libres, que l'équipement. Les retombées de poutres, faux-plafonds, soffites, canalisations ne sont pas tous figurés et peuvent être modifiés pour des raisons techniques. Les éléments de mobilier de cuisine et les implantations des équipements électriques sont présentés à titre indicatif et ne sont pas contractuels. Les éventuelles plantations dans les jardins privatisés et/ou espaces communs ne sont pas contractuelles. Les placards et/ou rangements intérieurs sont compris dans la surface de la pièce attenante.