




Echelle: 0 100cm 200cm

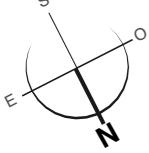

PLAN DE PRÉ-COMMERCIALISATION

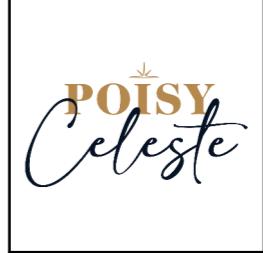


SCCV POISY ROUTE DES PACHEUX

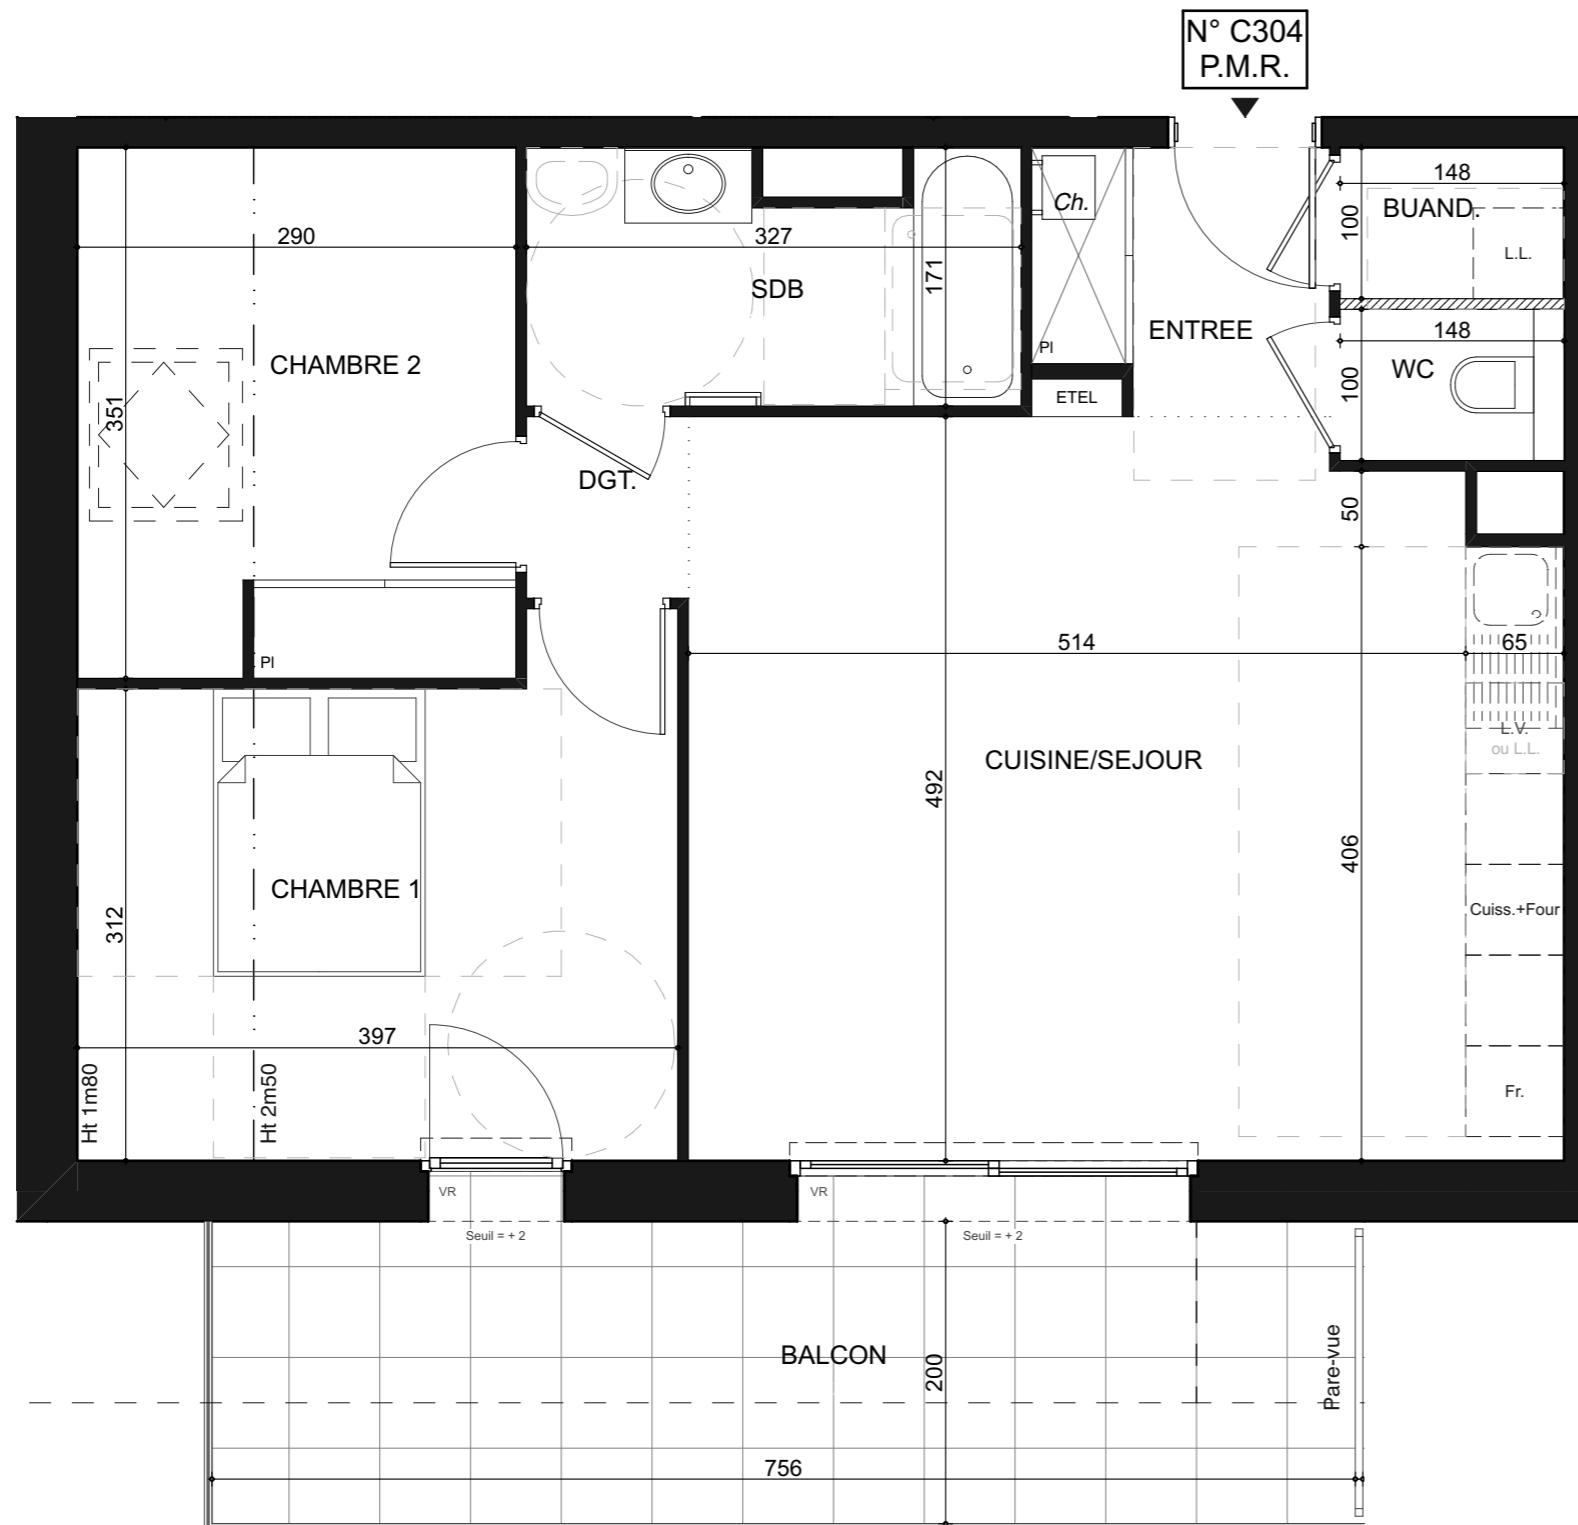

LEGENDE	
	Emplacement EVIER
	Emplacement CUISSON + FOUR
	Emplacement LAVE-VAISSELLE
	Emplacement LAVE-LINGE
	Emplacement RÉFRIGÉRATEUR
	SOFFITE / FAUX PLAFOND
	Surfaces <1m²
	CLOISON DÉMONTABLE
	Chaudière
	ETEL ESPACE TECHNIQUE ELECTRIQUE DU LOGT.
	V.R. VOLET ROULANT
	SECHE-SERVIEILLE
	PI PLACARD
	VELUX
	CLÔTURE + HAIE



Bâtiment	Numéro	Niveau	Type
C	C304	ETAGE 2	T3

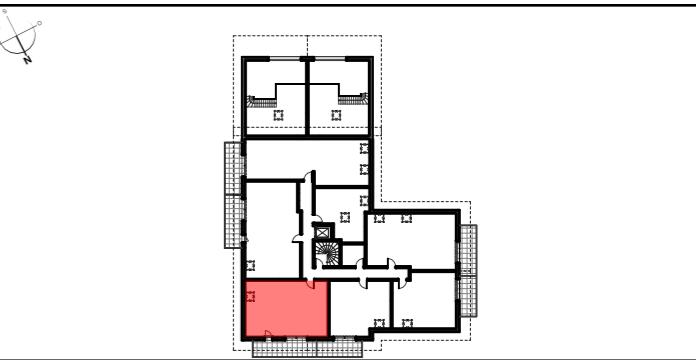

Surfaces habitables:

ENTREE	3,27 m ²
CUISINE/SEJOUR	27,60 m ²
DEGAGEMENT	1,28 m ²
CHAMBRE 1	12,92 m ²
CHAMBRE 2	10,13 m ²
BUANDERIE	1,48 m ²
SALLE DE BAINS (Baignoire)	5,16 m ²
WC	1,28 m ²
TOTAL SURFACES HABITABLES	63,12 m²
BALCON	15,12 m ²
TOTAL SURFACES ANNEXES	15,12 m²
TOTAL SURFACES	78,24 m²

Indice: 01

Date: 24/06/2025

DOCUMENTS ÉTABLIS AVANT LA FIN DES ÉTUDES TECHNIQUES:
Nota normes handicapées: Les plans ont été établis dans le respect des normes techniques d'accessibilité. Toute modification sur le plan devra respecter cette norme. Nota: Le présent document exprime la figure et les dispositions générales de l'appartement. Des variations peuvent intervenir en fonction des contraintes techniques et/ou réglementaires de la réalisation, tant en ce qui concerne les dimensions libres, que l'équipement. Les retombées de poutres, faux-plafonds, soffites, canalisations ne sont pas tous figurés et peuvent être modifiés pour des raisons techniques. Les éléments de mobilier de cuisine et les implantations des équipements électriques sont présentés à titre indicatif et ne sont pas contractuels. Les éventuelles plantations dans les jardins privatisés et/ou espaces communs ne sont pas contractuelles. Les placards et/ou rangements intérieurs sont compris dans la surface de la pièce attenante.

