
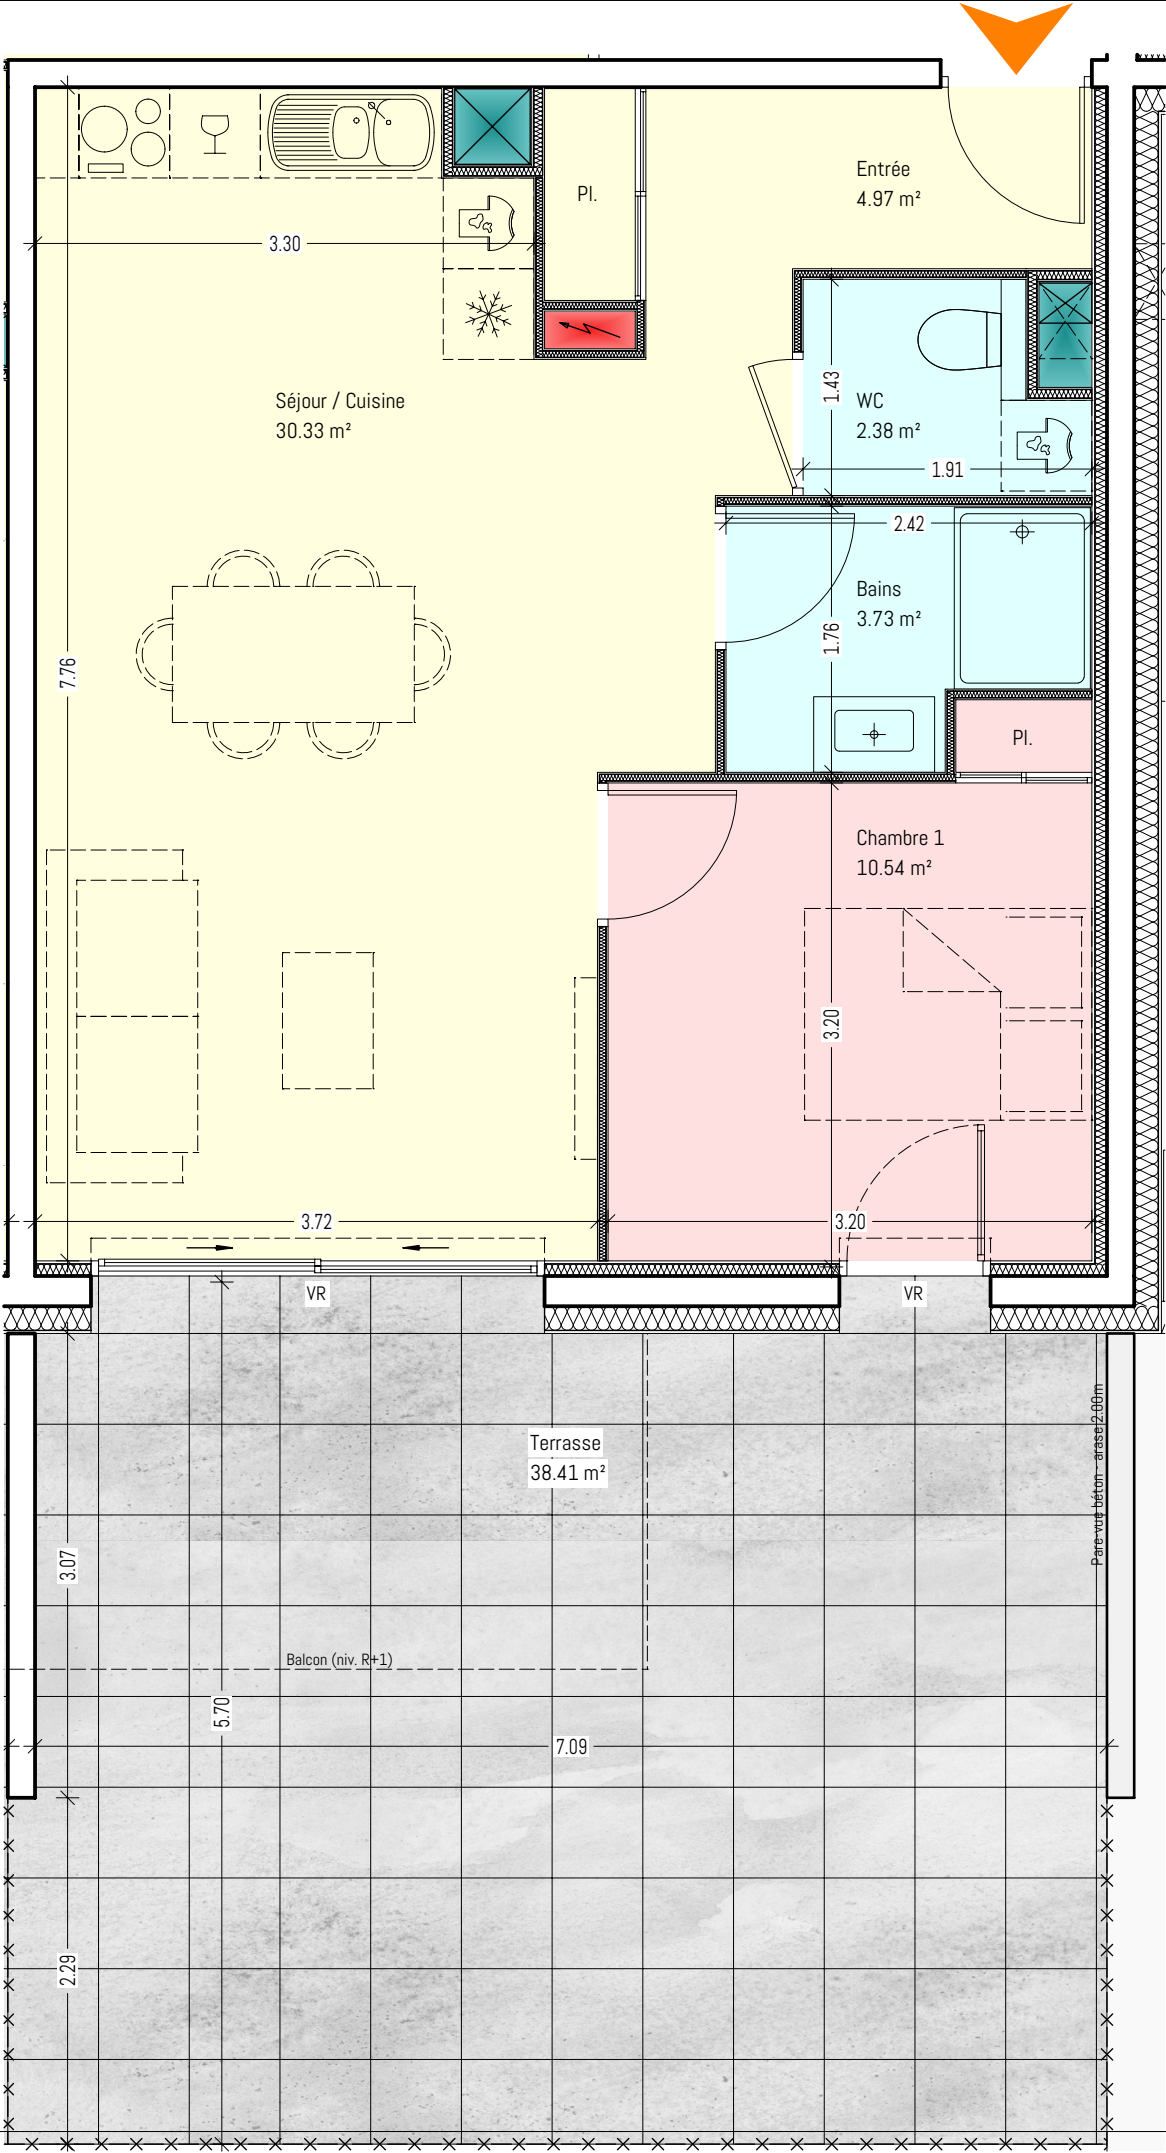


Les surfaces et les cotes peuvent varier de plus ou moins 5%. Des modifications peuvent éventuellement être apportées à ce plan en fonction des nécessités techniques ou architecturales de réalisation. Tant pour les dimensions que pour les équipements. Les retombées en pignons (poutres, soffites, crânes, faux-plafonds) ne sont pas systématiquement représentées. Les canalisations et radiateurs ne sont pas représentés. Les indications d'équipements et de plantations ne sont pas contractuelles.

Ech : 1/50 - format A3

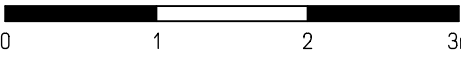

Terra Flora


18 chemin de Foray
73000 Chambéry

PLAN DE VENTE

27 juin 2023

Niveau **RdC** Appt. **B 001 - T2**

DESIGNATION	Surface Habitable
Entrée ou Entrée / Dégagement	4.97 m²
Séjour / Cuisine	30.33 m²
Chambre 1	10.54 m²
Chambre 2	-
Chambre 3	-
WC	2.38 m²
Bains	3.73 m²
Vestiaire ou Cellier / Vestiaire	-
Dégagement	-
Cellier ou Dressing	-
TOTAL	51.95m²
Terrasse	38.41 m²
Balcon	-
Espace extérieur	-

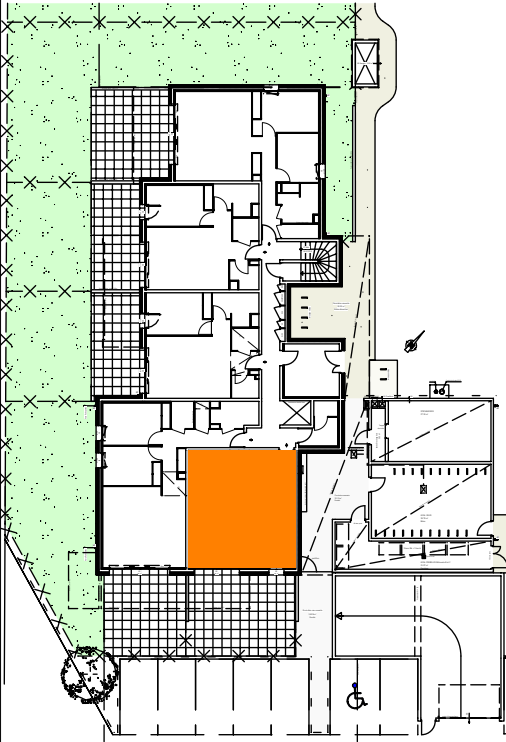

Réalisation

04.79.35.80.30
06.20.46.94.90

adv@armanet-promotion.fr
www.armanet-promotion.fr

Conception

ARMANET
& ASSOCIÉ
PROMOTEUR CONSTRUCTEUR

ATELIER
RAYMOND BRUN
ARCHITECTES