

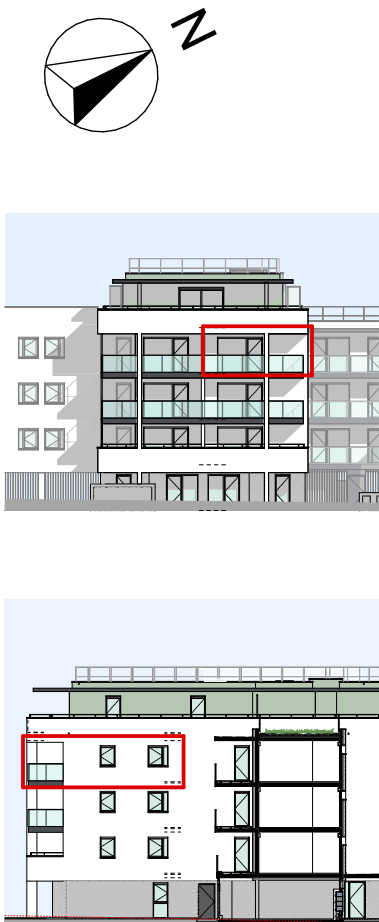


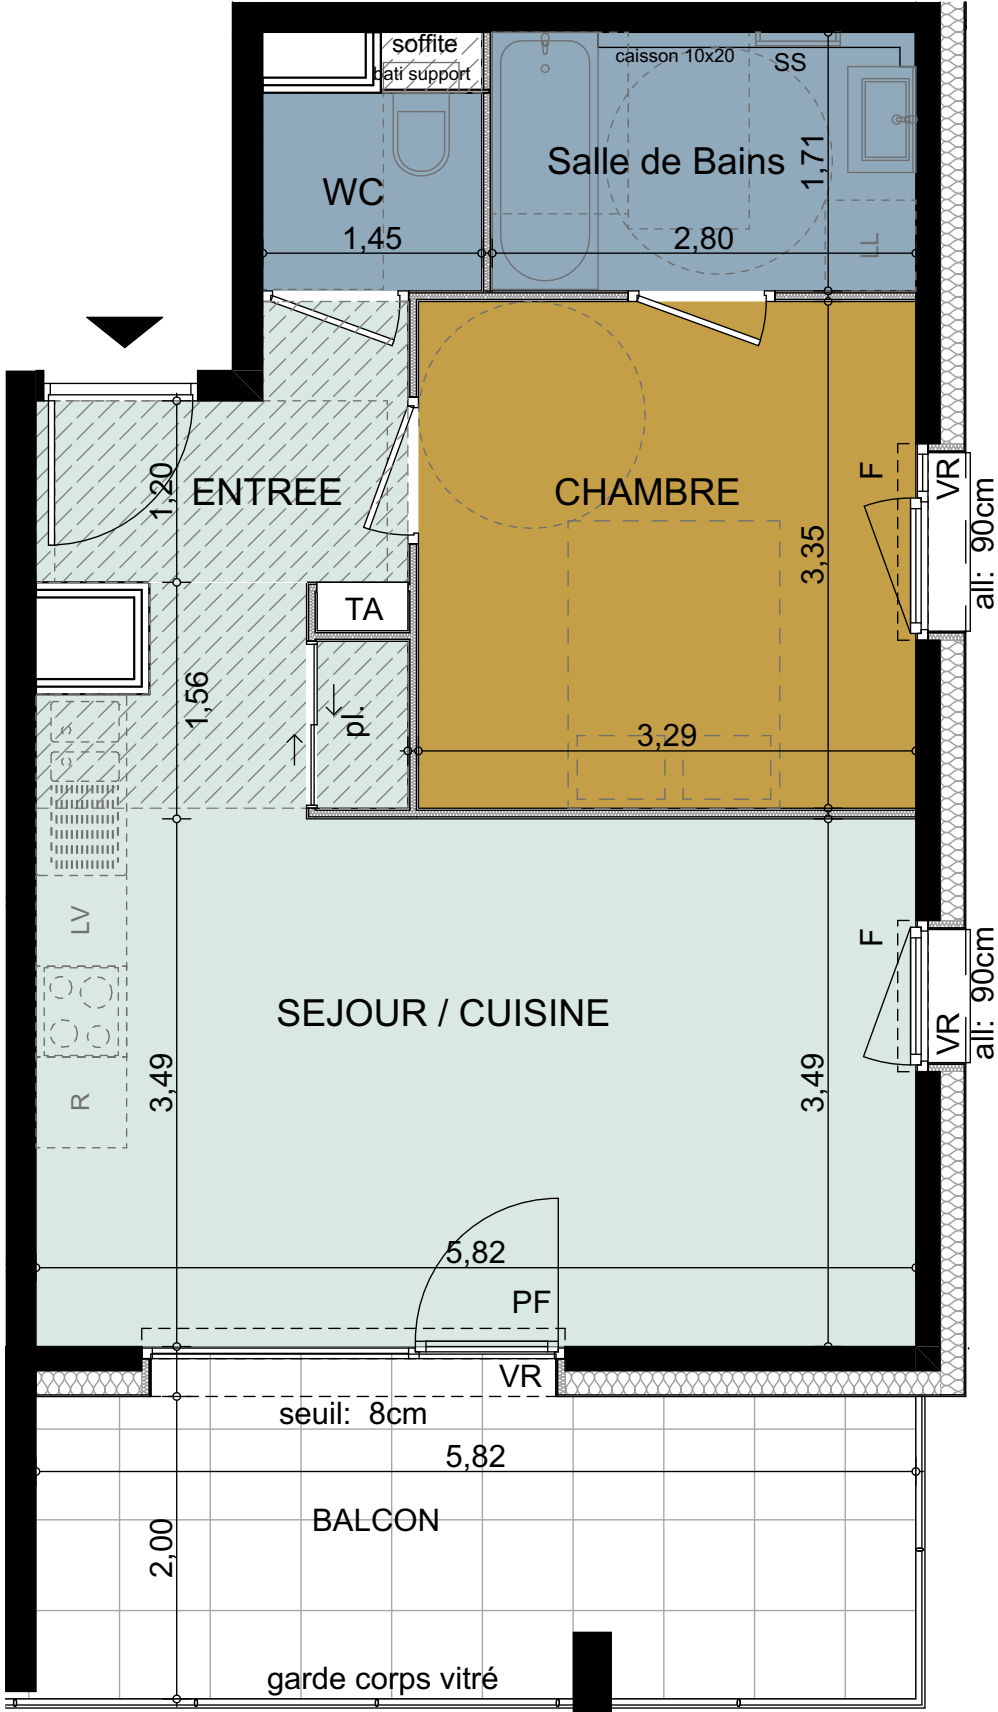

- Légende:
- PF: Porte Fenêtre
 - PC : Porte coulissante
 - F: Fenêtre
 - VR: Volet Roulant
 - LL: Lave linge
 - LV: Lave vaisselle
 - R: Réfrigérateur
 - TA: Tableau d'abonné (coffret électrique)
 - SS: Sèche Serviettes
 - pl. : Placard
- Faux plafond ou Soffite
 - Cloison
 - Gaine Technique
 - Mur porteur isolé
 - Mur porteur

Echelle: 1/50^{ème}

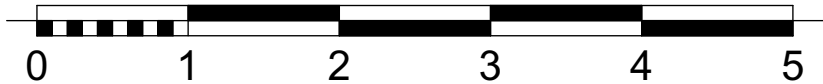

Bâtiment	N°	Type	Niveau
E	E301	T2	R+3

Pièces	Surface Habitable
CHAMBRE	11,0
ENTREE + PI	3,6
Salle de Bains	4,8
SEJOUR / CUISINE	23,3
WC	1,9
TOTAL	44,6 m²

Surfaces Annexes	Surface
BALCON	11,6
TOTAL	11,6 m²

