


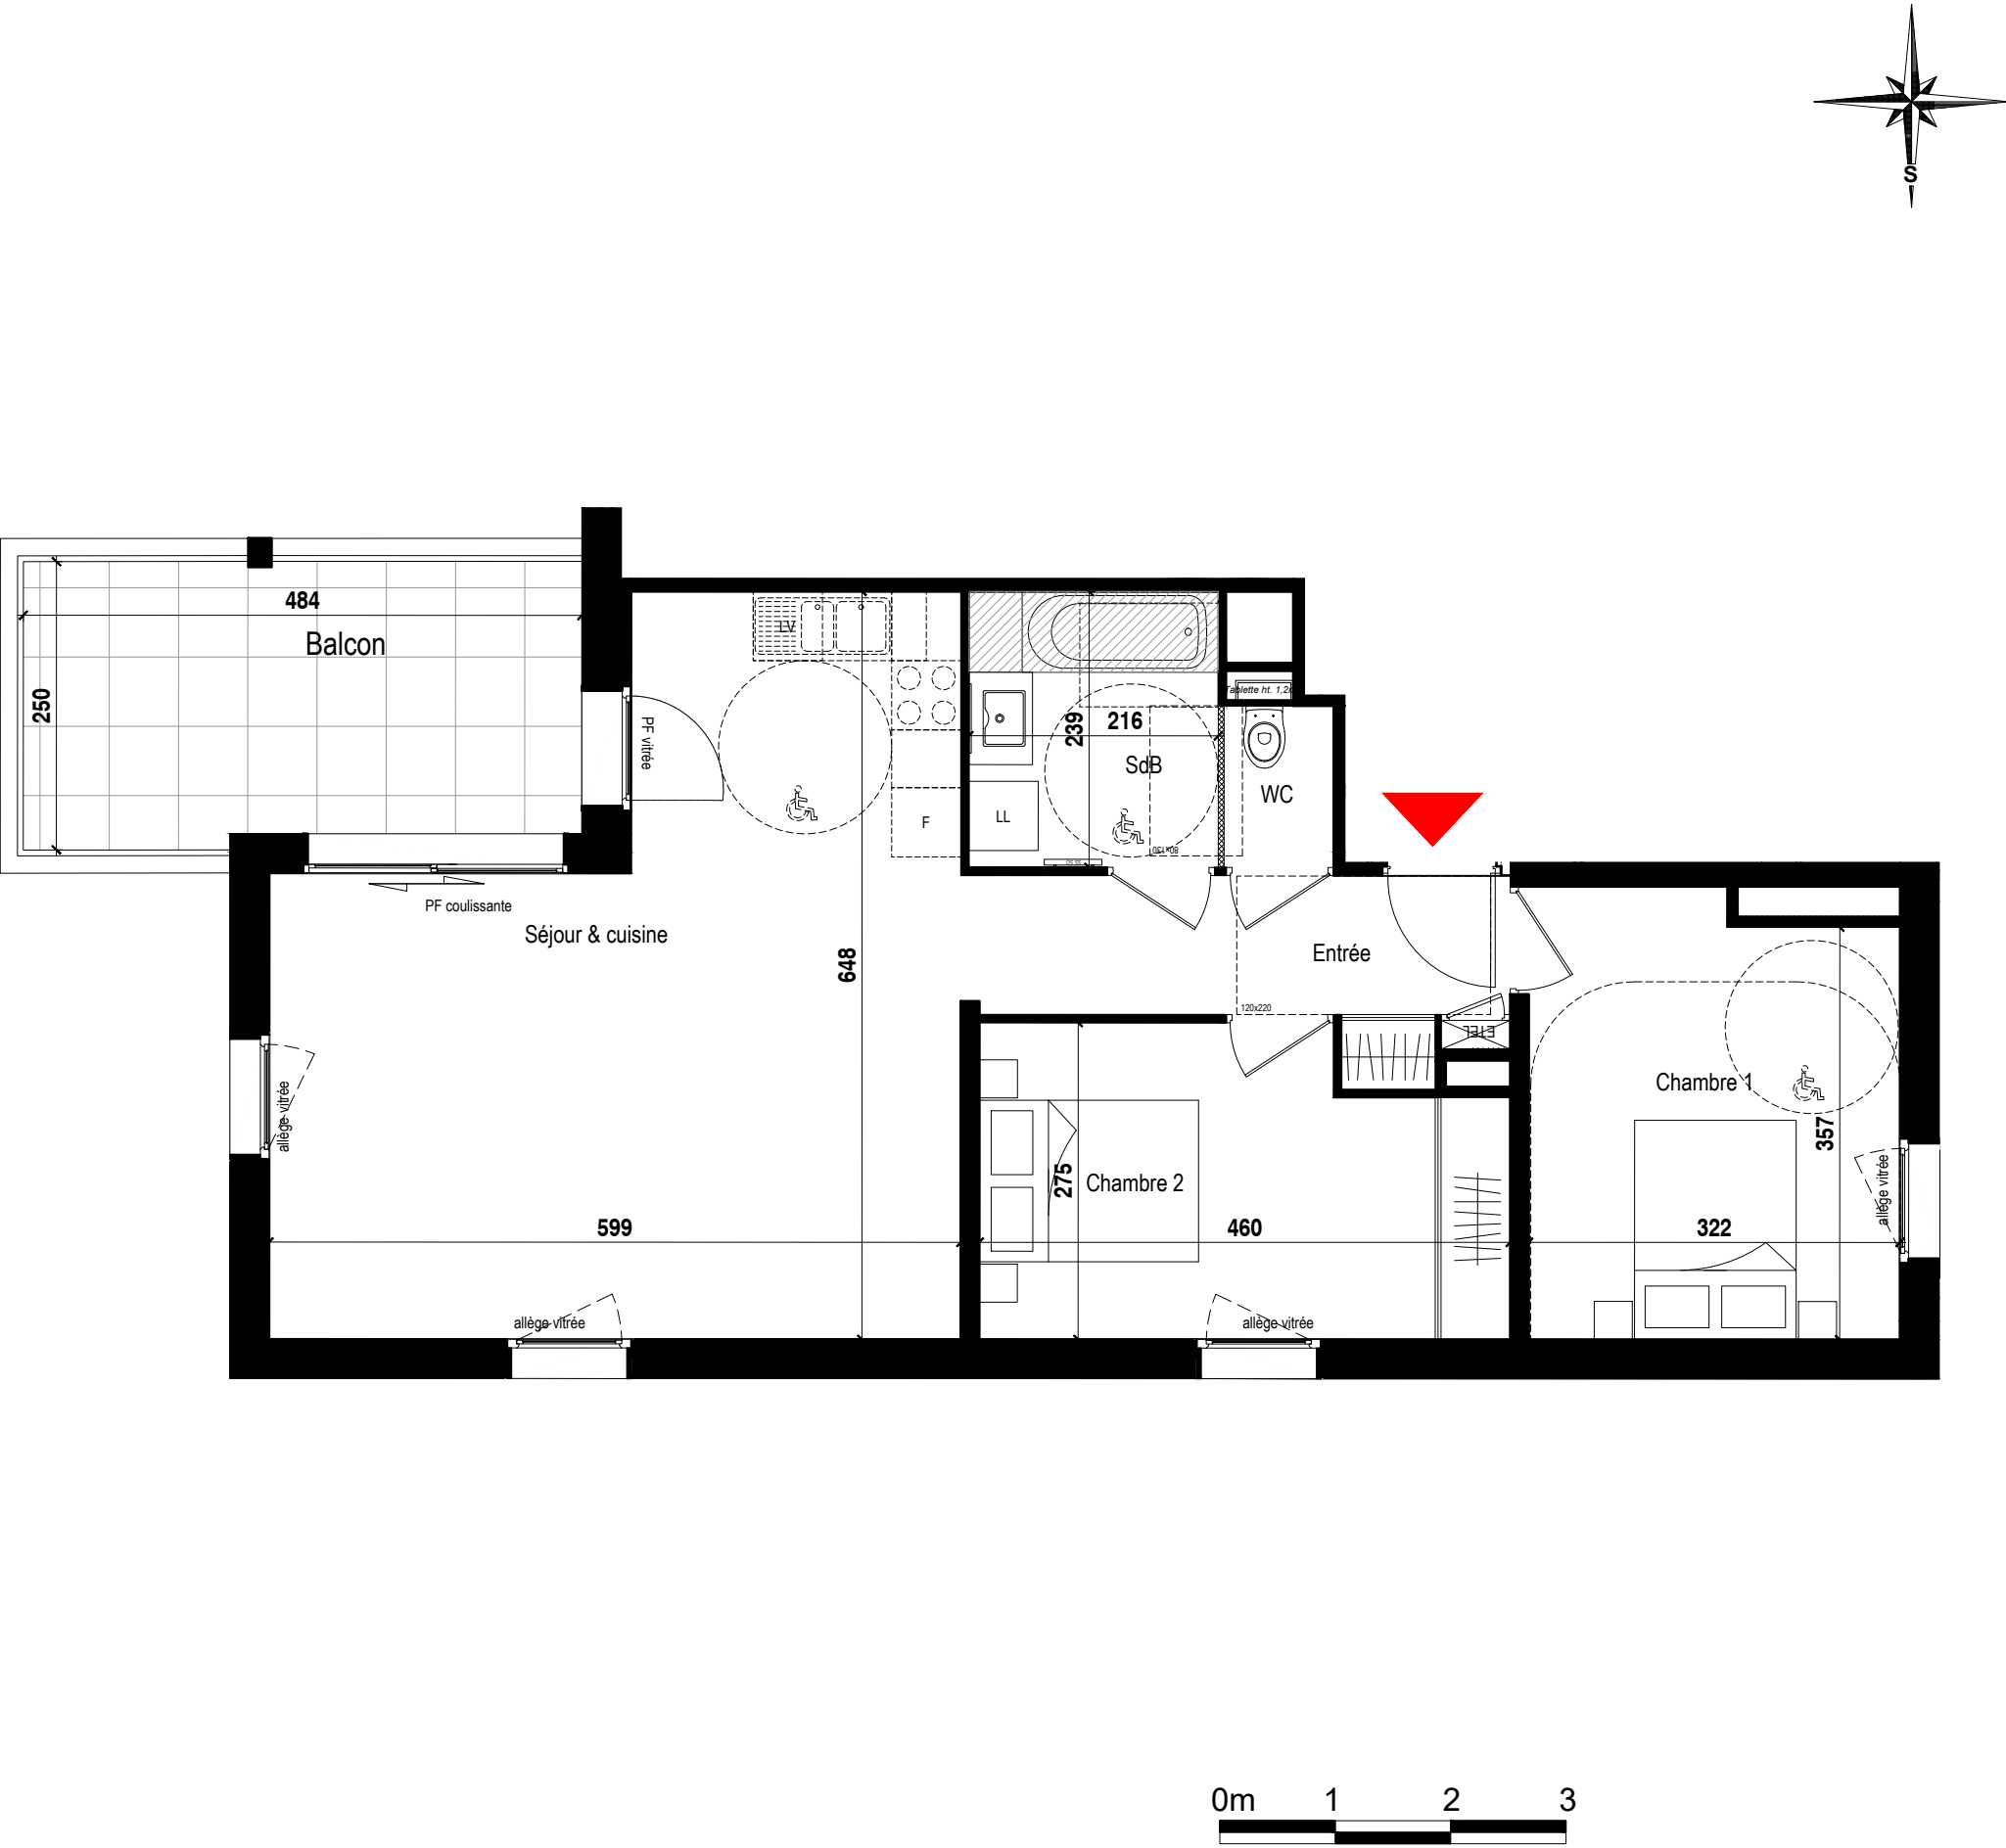

Nota: des modifications sont susceptibles d'être apportées à ce plan, en fonction des nécessités techniques de la réalisation, tant en ce qui concerne les dimensions libres que l'équipement. Les canalisations, barbacanes, descentes EP, les retombées, faux plafonds, trappes de visite sur la gaine technique, radiateurs ne sont pas figurés sur les plans. Les soffites ou caissons techniques ne sont pas tous représentés. Les surfaces indiquées sont approximatives. Les surfaces des jardins ne sont données qu'à titre indicatif. Les pentes et les regards ne sont pas représentés et seront adaptées en fonction du terrain naturel.


"Plan susceptible de modifications ou d'adaptations suivant impératifs techniques"

HILL PARK
Route des tours
74 500 Evian les bains



Appartement N°	A1.101
Type	T3
Etage	R1
Entrée	6,15 m²
Séjour/cuisine	31,20 m²
Salle de Bain	5,16 m²
WC	1,33 m²
Chambre 1	12,09 m²
Chambre 2	11,63 m²
TOTAL m² habitable	67,56 m²
Balcon	11,67 m²

Nota: La surface des placards est incluse dans la surface de la pièce attenante

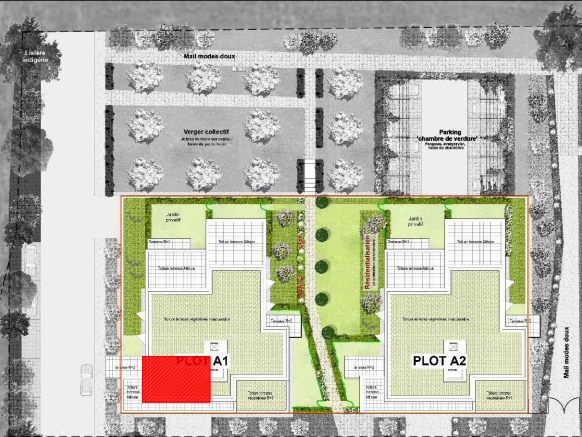

Plan notaire du 17/07/2025