
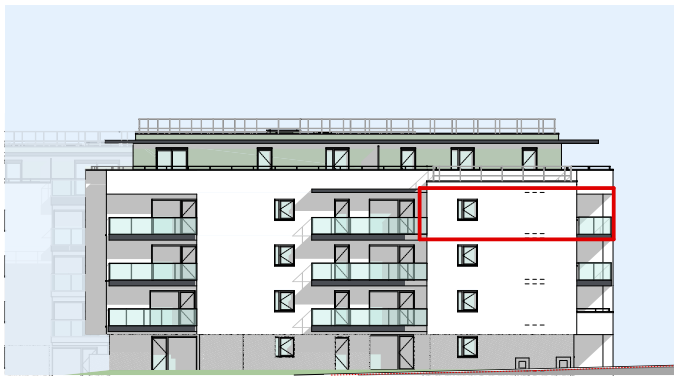
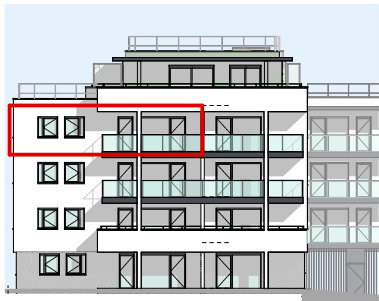



PLAN DE VENTE

Date d'édition: 09/09/2025

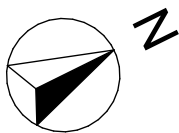

Légende:  
PF: Porte Fenêtre  
PC : Porte coulissante  
F: Fenêtre  
VR: Volet Roulant  
LL: Lave linge  
LV: Lave vaisselle  
R: Réfrigérateur  
TA: Tableau d'abonné (coffret électrique)  
SS: Sèche Serviettes  
pl. : Placard

Faux plafond ou Soffite  
 Cloison  
 Gaine Technique  
 Mur porteur isolé  
 Mur porteur

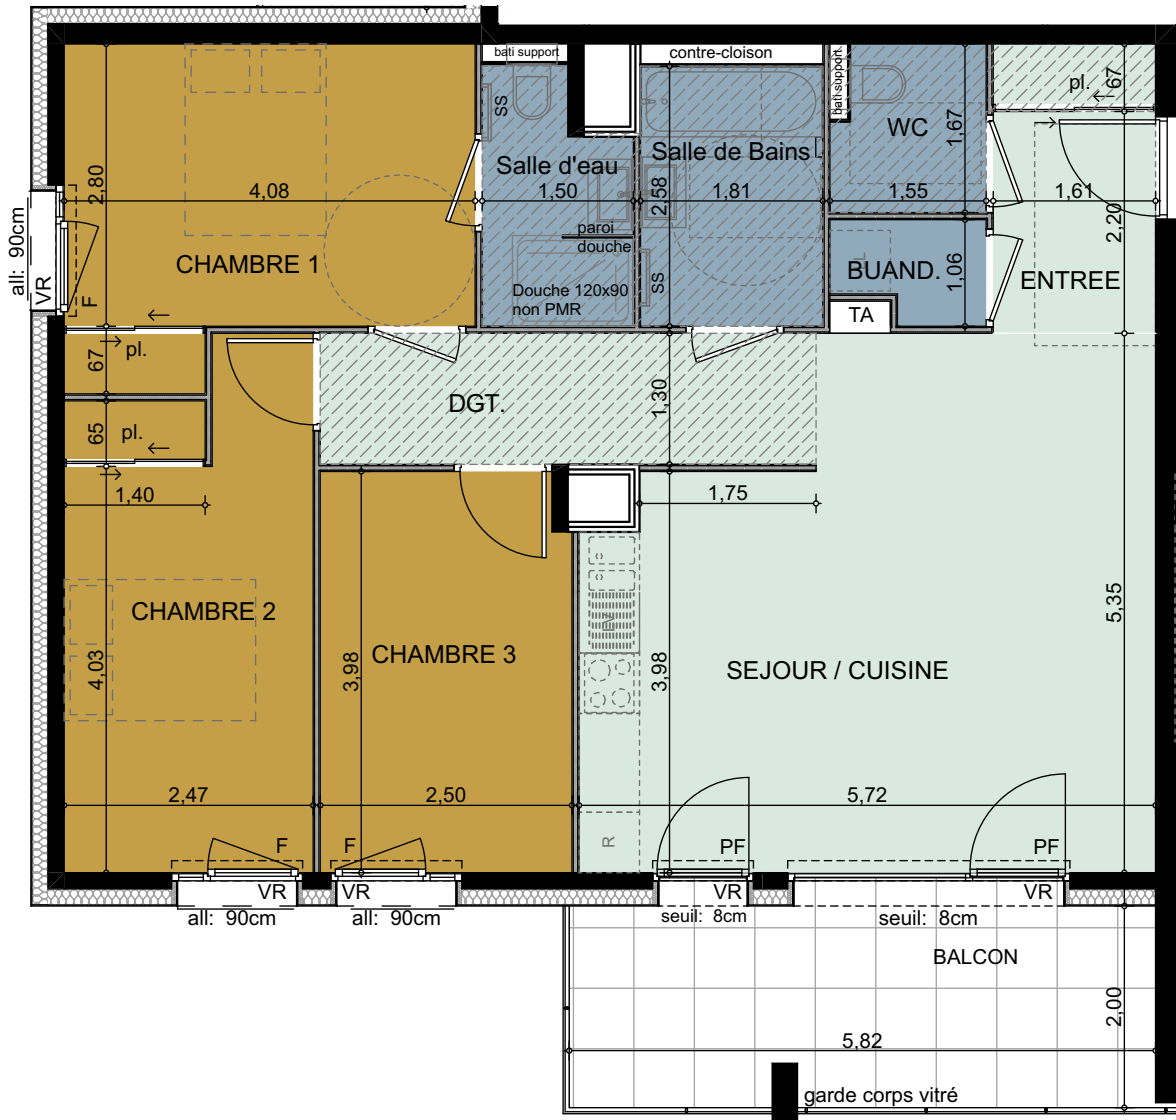

Echelle: 1/75<sup>ème</sup>




Reignier-Ésery



| Bâtiment | N°   | Type | Niveau |
|----------|------|------|--------|
| G        | G302 | T4   | R+3    |

| Pièces           | Surface Habitable   |
|------------------|---------------------|
| BUAND.           | 1,4                 |
| CHAMBRE 1 + PI   | 12,4                |
| CHAMBRE 2 + PI   | 12,2                |
| CHAMBRE 3        | 9,8                 |
| DGT.             | 6,4                 |
| ENTREE + PI      | 4,6                 |
| Salle de Bains   | 4,7                 |
| Salle d'eau      | 3,4                 |
| SEJOUR / CUISINE | 27,0                |
| WC               | 2,4                 |
| TOTAL            | 84,3 m <sup>2</sup> |

| Surfaces Annexes | Surface             |
|------------------|---------------------|
| BALCON           | 11,9                |
| TOTAL            | 11,9 m <sup>2</sup> |

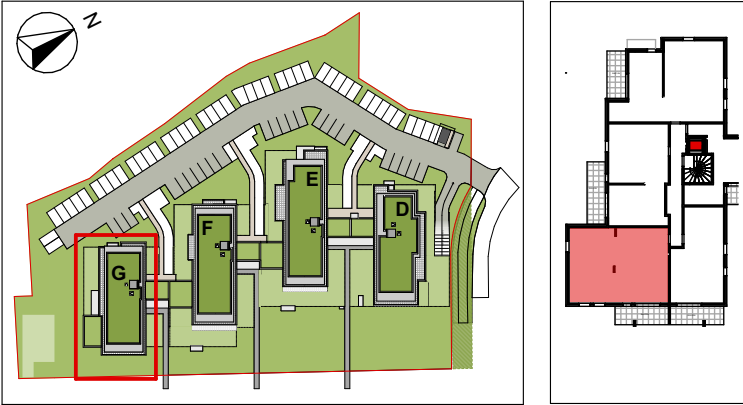

PROMOTION IMMOBILIERE  
Edifim Annecy Léman  
6 Avenue du Pont Neuf  
Cran Gevrier  
04 50 33 56 63 | edifim.fr

Des modifications sont susceptibles d'être apportées à ce plan en fonction des études techniques et des nécessités techniques de la réalisation de ce programme. Les indications portées sur ce plan, cotes, surfaces, pente de terrain, ainsi que la position des éléments techniques sont indicatives.  
Les retombées, poutres, faux plafonds, radiateurs ne sont pas systématiquement représentés. Les indications des équipements et plantations ne sont pas contractuelles.