



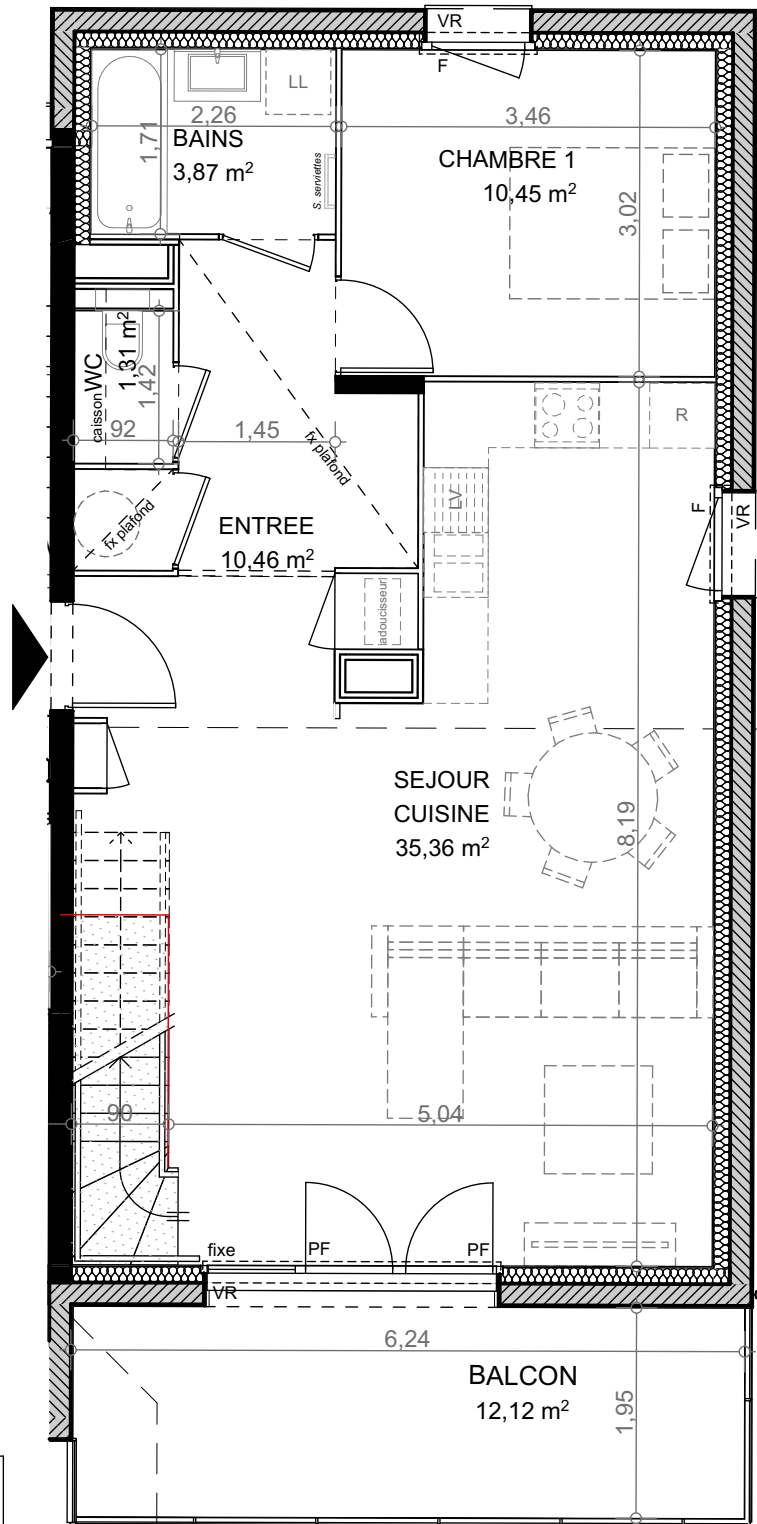

ETAGE 1

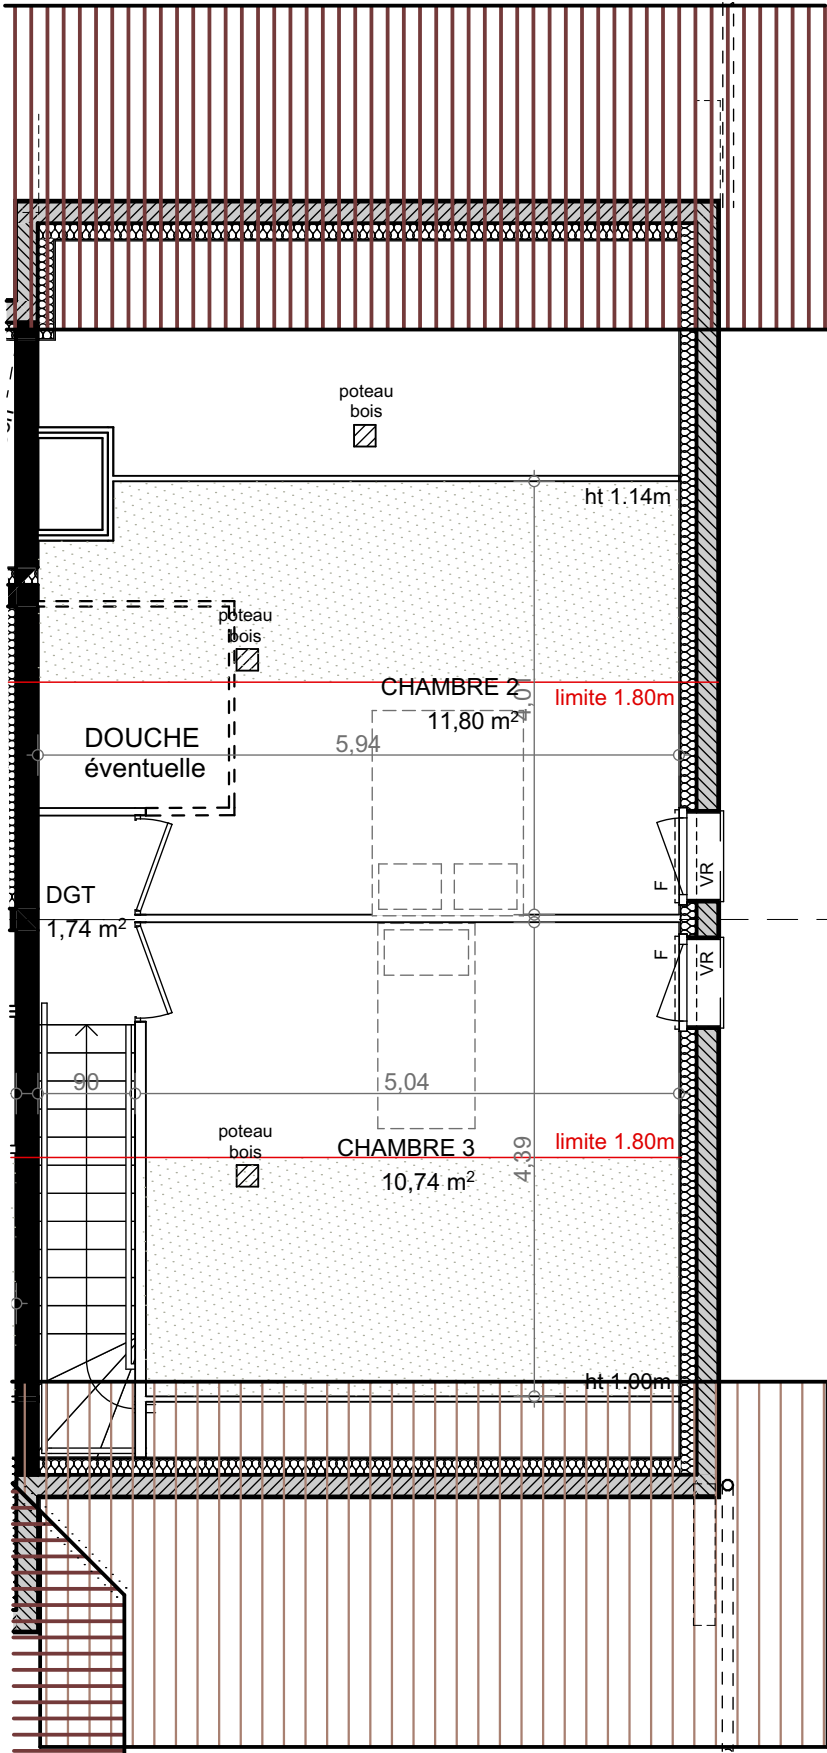


COMBLES




- Légende**
- Pl. Placard
 - TA Tabeau d'abonné
 - VR Volet roulant
 - PF Porte fenêtre
 - F Fenêtre
 - PAC Pompe à chaleur


NOTA: Des modifications sont susceptibles d'être apportées à ce plan en fonction des nécessités techniques et de la réalisation, tant en ce qui concerne les dimensions libres que l'équipement. Les surfaces sont approximatives. Les retombées, soffites, faux-plafonds, équipements sanitaires ainsi que le calepinage et dimensions des carrelages figurent à titre indicatif, et peuvent subir des modifications pour impératifs techniques. Les appareils ménagers ne sont pas fournis. Les volets roulants seront prévus conformément à la notice de vente. Les coffres de volet roulant ne sont pas représentés et seront débordant à l'intérieur. La hauteur des seuils au droit des portes-fenêtres sur balcons ou terrasses pourra varier de 5 à 35cm à partir du sol intérieur. La hauteur entre le jardin et la terrasse pourra varier entre 0 et 60 cm. Les jardins ne seront pas nécessairement plats et pourront comporter des talus et des pentes.

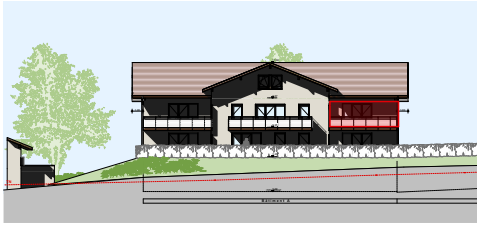

FACADE SUD EST

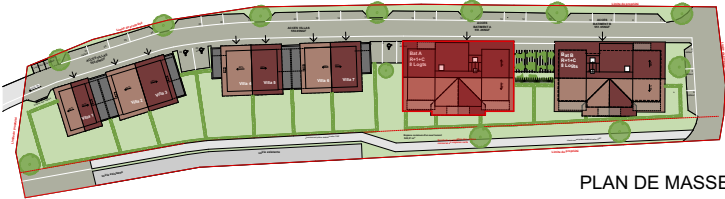

PLAN DE MASSE

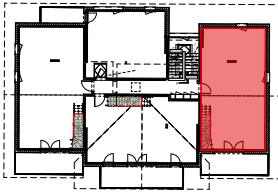

ETAGE 1

NIVEAU
Etage 1

TYPE
T4 duplex

LOGEMENT
A201

PIECES	HABITABLE	<1.80m
BAINS	3,87	0,00
CHAMBRE 1	10,45	0,00
CHAMBRE 2	11,80	10,60
CHAMBRE 3	10,74	10,89
DGT	1,74	0,00
ENTREE	10,46	0,00
SEJOUR	35,36	2,99
WC	1,31	0,00
SURFACE HABITABLE	85,73 m²	24,48 m²
BALCON	12,12	