
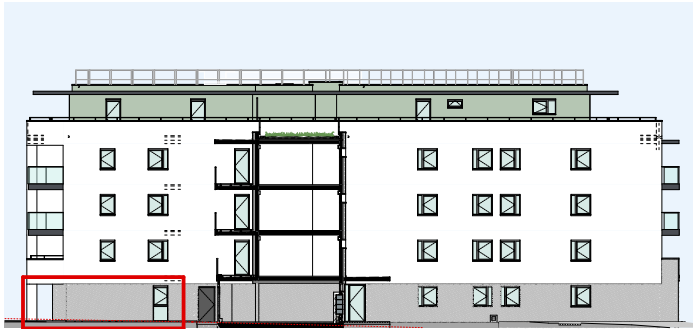
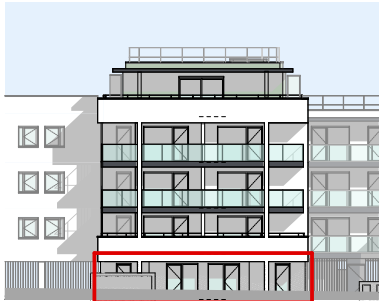


PLAN DE VENTE

Date d'édition: 09/09/2025

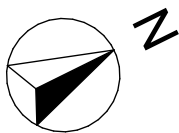

Légende:
PF: Porte Fenêtre
PC : Porte coulissante
F: Fenêtre
VR: Volet Roulant
LL: Lave linge
LV: Lave vaisselle
R: Réfrigérateur
TA: Tableau d'abonné (coffret électrique)
SS: Sèche Serviettes
pl. : Placard

- Faux plafond ou Soffite
- Cloison
- Gaine Technique
- Mur porteur isolé
- Mur porteur



Echelle: 1/100^{ème}




CÔTÉ FORÊT
Reignier-Ésery



Bâtiment	N°	Type	Niveau
E	E001	T4	Rdc

Pièces	Surface Habitable
BUAND.	2,3
CHAMBRE 1 + PI	13,8
CHAMBRE 2 + PI	11,3
CHAMBRE 3 + PI	10,8
DEG.	1,4
ENTREE + PI	9,8
Salle de bains	6,1
Salle d'eau	2,5
SEJOUR / CUISINE	29,5
WC	2,4
TOTAL	89,9 m ²

Surfaces Annexes	Surface
JARDIN	106,9
TERRASSE	40,9
TOTAL	147,8 m ²

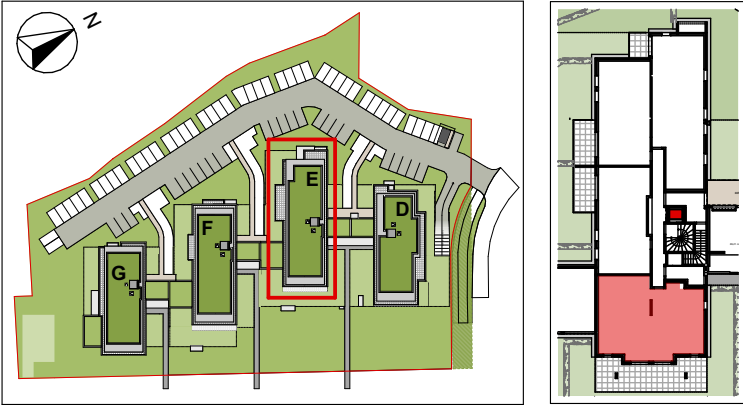

EDI FIN PROMOTION IMMOBILIERE
Edifim Annecy Léman
6 Avenue du Pont Neuf
Cran Gevrier
04 50 33 56 63 | edifim.fr

Des modifications sont susceptibles d'être apportées à ce plan en fonction des études techniques et des nécessités techniques de la réalisation de ce programme. Les indications portées sur ce plan, cotes, surfaces, pente de terrain, ainsi que la position des éléments techniques sont indicatives.
Les retombées, poutres, faux plafonds, radiateurs ne sont pas systématiquement représentés. Les indications des équipements et plantations ne sont pas contractuelles.