




Echelle: 0 100cm 200cm

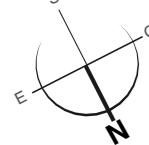


PLAN DE PRÉ-COMMERCIALISATION

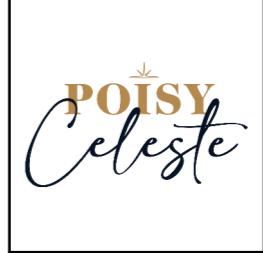

SCCV POISY ROUTE DES PACHEUX

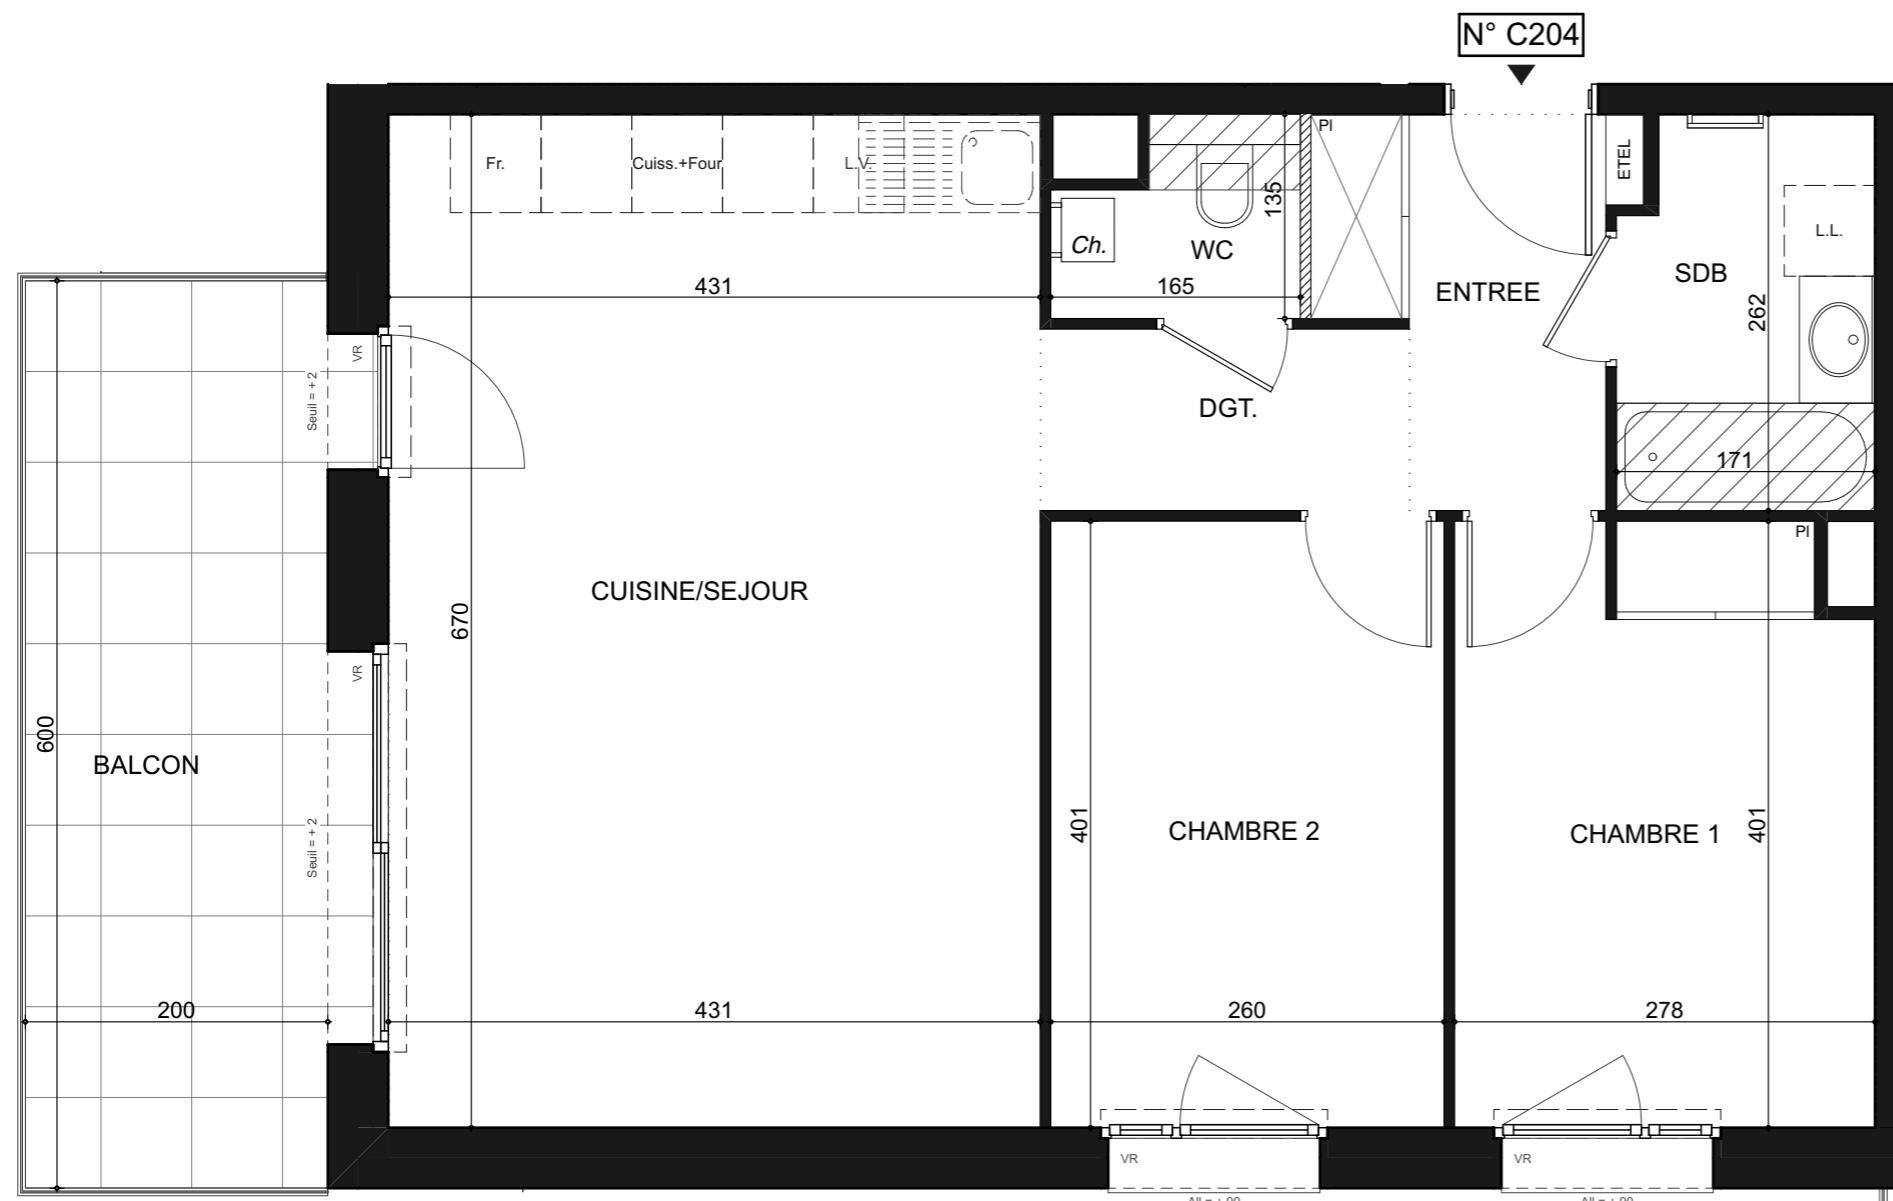

Bâtiment	Numéro	Niveau	Type
C	C204	ETAGE 1	T3

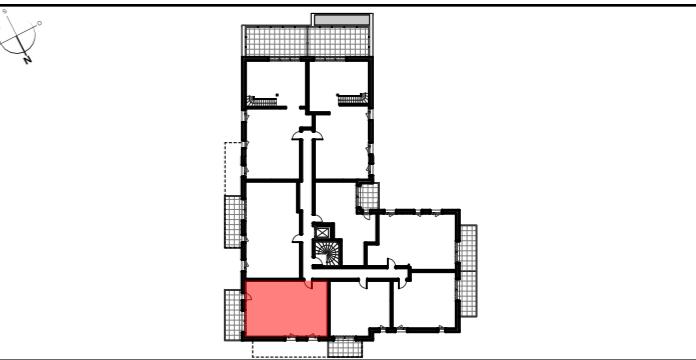

Surfaces habitables:

LEGENDE

	Emplacement EVIER	
	Emplacement CUISSON + FOUR	
	Emplacement LAVE-VAISSELLE	
	Emplacement LAVE-LINGE	
	Emplacement RÉFRIGÉRATEUR	
	SOFFITE / FAUX PLAFOND	
	Surfaces <1m80	
	ENTREE	4,28 m ²
	CUISINE/SEJOUR	28,88 m ²
	DEGAGEMENT	2,93 m ²
	CHAMBRE 1	10,89 m ²
	CHAMBRE 2	10,43 m ²
	SALLE DE BAINS (Baignoire)	4,29 m ²
	WC	1,70 m ²
	TOTAL SURFACES HABITABLES	63,40 m²
	BALCON	12,00 m ²
	TOTAL SURFACES ANNEXES	12,00 m²
	TOTAL SURFACES	75,40 m²

DOCUMENTS ÉTABLIS AVANT LA FIN DES ÉTUDES TECHNIQUES:
Nota normes handicapées: Les plans ont été établis dans le respect des normes techniques d'accessibilité. Toute modification sur le plan devra respecter cette norme. Nota: Le présent document exprime la figure et les dispositions générales de l'appartement. Des variations peuvent intervenir en fonction des contraintes techniques et/ou réglementaires de la réalisation, tant en ce qui concerne les dimensions libres, que l'équipement. Les retombées de poutres, faux-plafonds, soffites, canalisations ne sont pas tous figurés et peuvent être modifiés pour des raisons techniques. Les éléments de mobilier de cuisine et les implantations des équipements électriques sont présentés à titre indicatif et ne sont pas contractuels. Les éventuelles plantations dans les jardins privatifs et/ou espaces communs ne sont pas contractuelles. Les placards et/ou rangements intérieurs sont compris dans la surface de la pièce attenante.

Indice: 01

Date: 24/06/2025

