
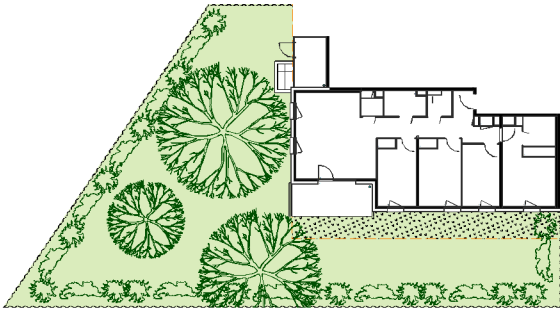
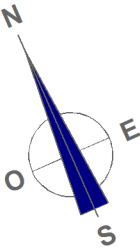


ECHELLE GRAPHIQUE

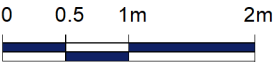

LEGENDE	
	Soffite ou faux plafond
F.	Fenetre
P.F.	Porte-fenetre
V.R.	Volet roulant
PI	Placard
	Tableau électrique
	Chaudière GAZ

NOTA : Les surfaces s'entendent placards compris. Les plans sont communiqués sous réserve des impératifs de construction et des tolérances d'exécution. Les retombées, soffites, faux-plafonds, canalisations, cotes, sont données à titre indicatif.

VIA VERDE


VETRAZ-MONTHOUX



112, Avenue de Brogny
74940 ANNECY
Tél: 04.50.50.50.50

ETAGE REZ-DE-CHAUSSEE

Appartement 5 pièces n° 001

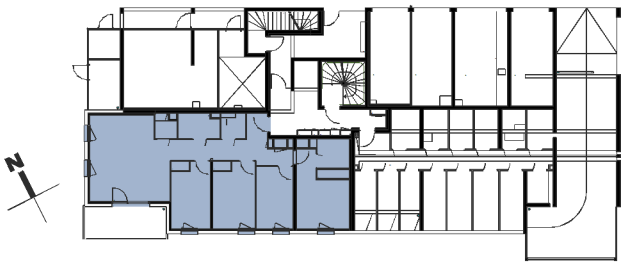

SEJOUR CUISINE	28.62 m²
ENTREE + PL + DEGAGEMENT	14.64 m²
CELLIER	2.16 m²
CHAMBRE 1 + PL	11.47 m²
CHAMBRE 2	11.61 m²
CHAMBRE 3	10.04 m²
CHAMBRE 4 + PL	15.53 m²
SALLE DE BAINS	4.44 m²
SALLE DE DOUCHE + WC	4.21 m²
WC	2.47 m²

SURFACE HABITABLE TOTALE	105.19 m²
--------------------------	-----------

SURFACE TERRASSE	11.57 m²
SURFACE ABRIS JARDIN	6.84 m²
SURFACE DU JARDIN	355.68 m²

SURFACE TOTALE	479.28 m²
INDICE 3	M.A.J 2023.05.10



AER
ARCHITECTES

7, Boulevard de la Rocade
74940 ANNECY

Tél: 04.50.57.11.49

ECHELLE GRAPHIQUE

0 0.51m 2m

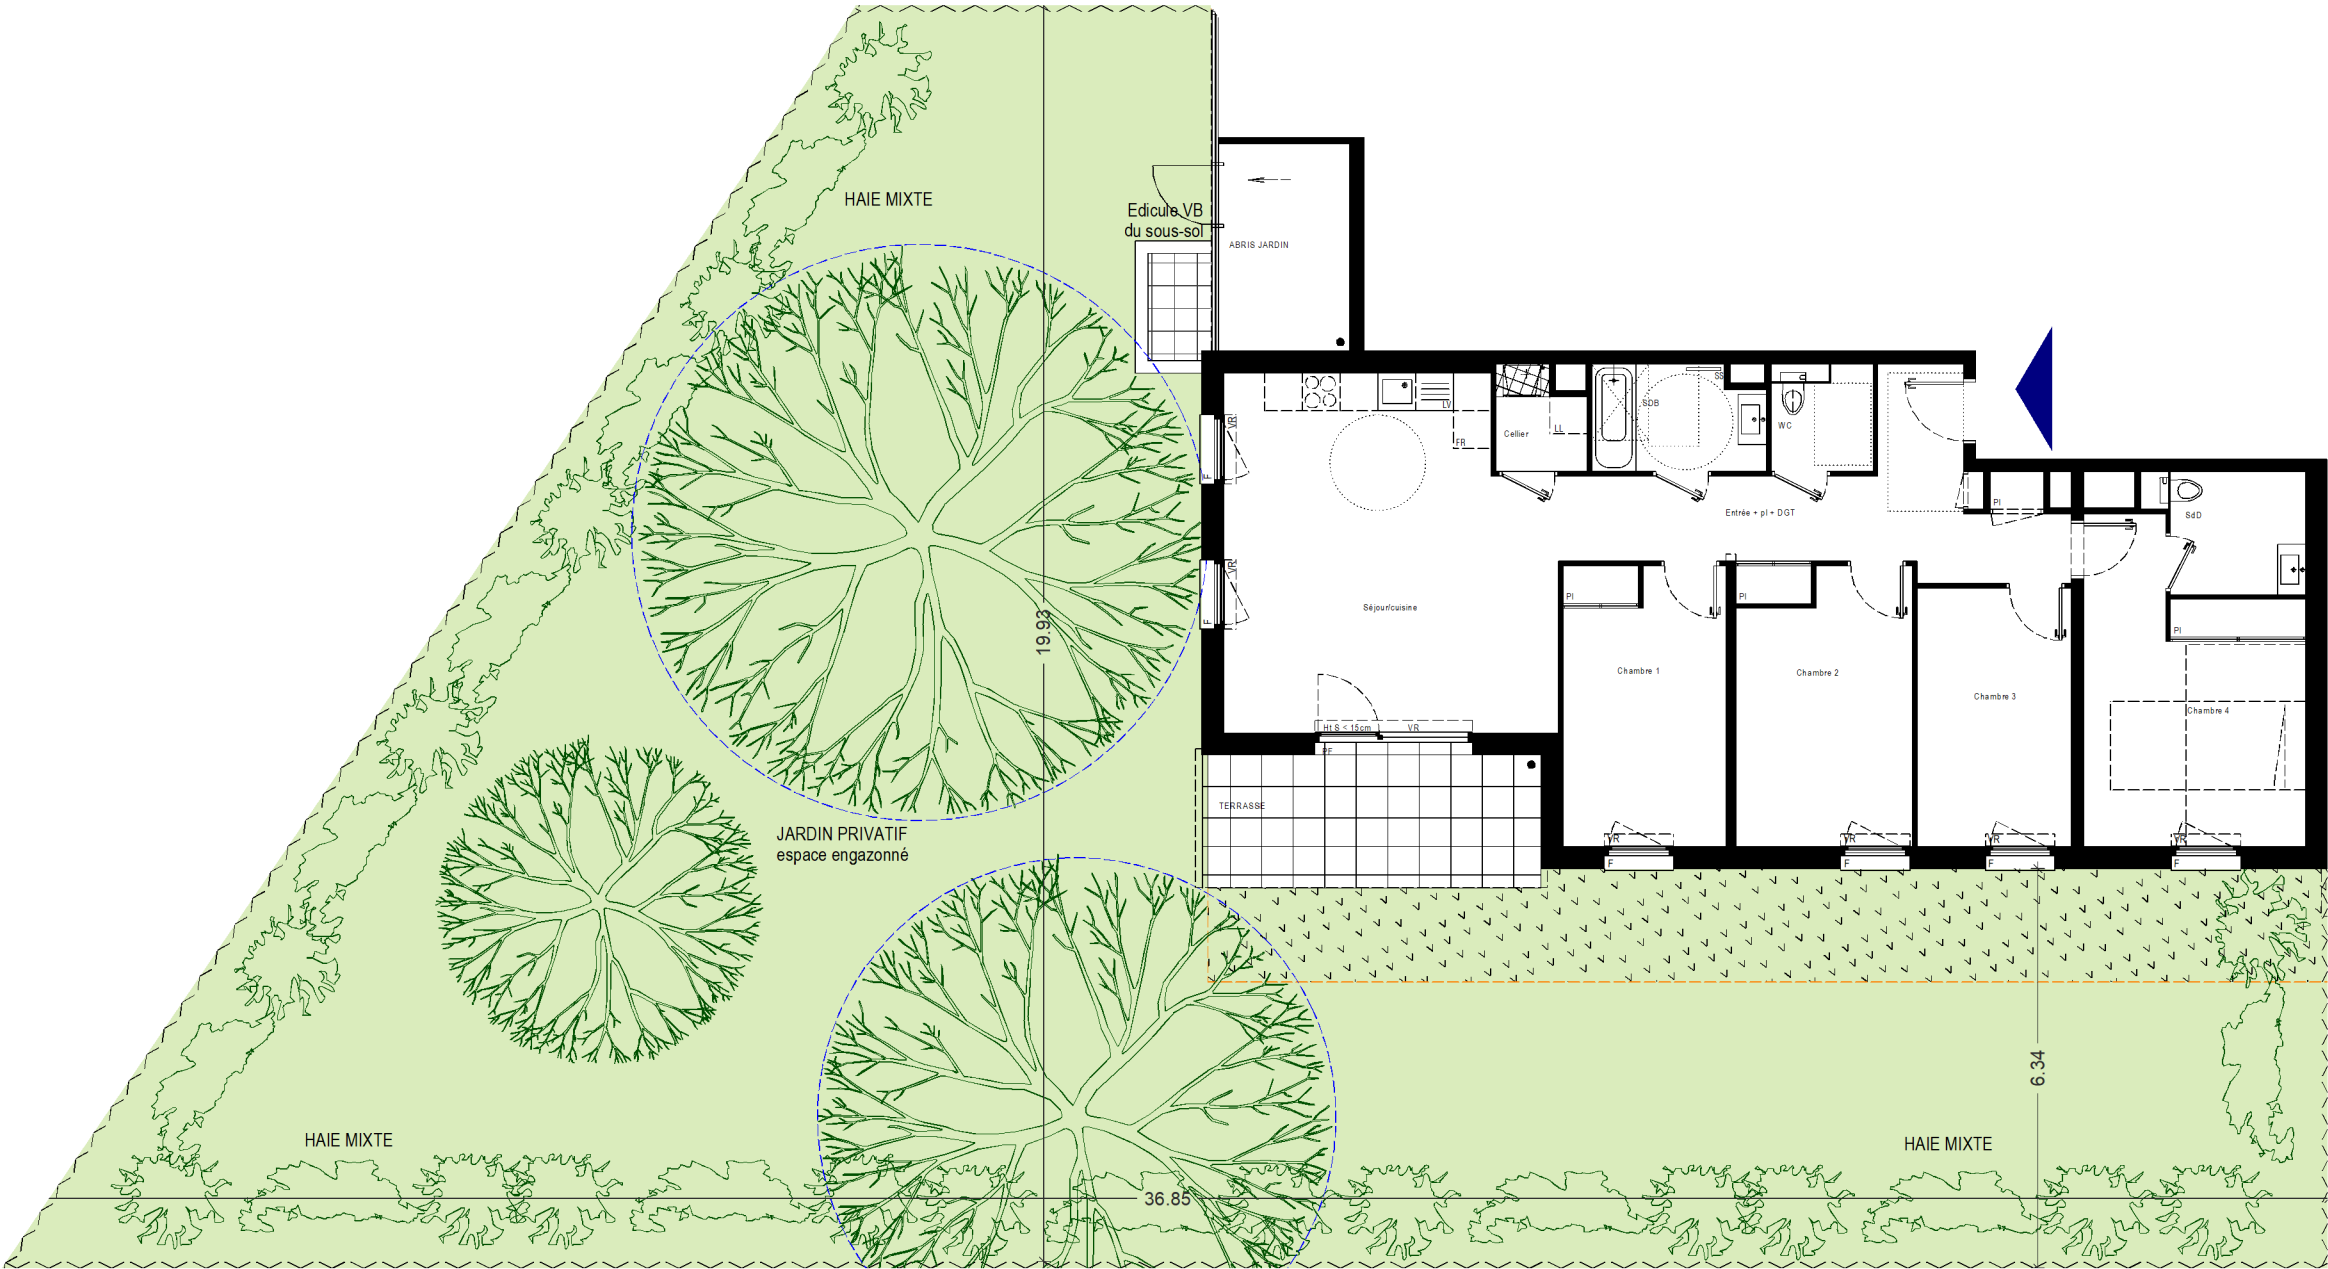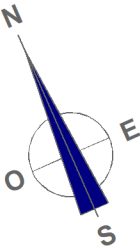

NOTA : Les surfaces s'entendent placards compris. Les plans sont communiqués sous réserve des impératifs de construction et des tolérances d'exécution. Les retombées, soffites, faux-plafonds, canalisations, cotes, sont données à titre indicatif.

LEGENDE	
	Soffite ou faux plafond
F.	Fenetre
P.F.	Porte-fenetre
V.R.	Volet roulant
PI	Placard
	Tableau électrique
	Chaudière GAZ



VIA VERDE

VETRAZ-MONTHOUX



112, Avenue de Brogny
74940 ANNECY
Tél: 04.50.50.50.50

ETAGE REZ-DE-CHAUSSEE
Appartement 5 pièces n° 001

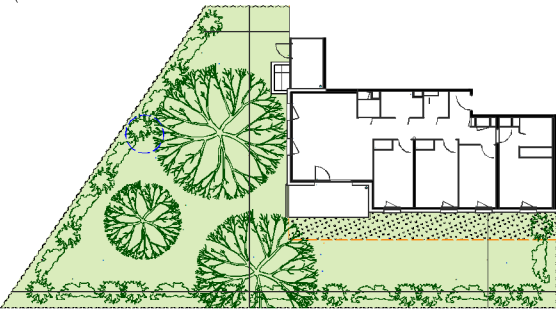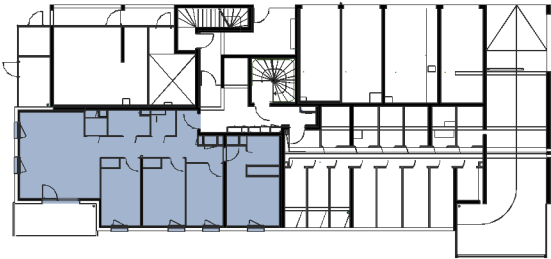

PLAN DU JARDIN DE L'APPARTEMENT 5 PIECES N°001

INDICE 3

M.A.J 2023.05.10

AER
ARCHITECTES

7, Boulevard de la Rocade
74940 ANNECY

Tél: 04.50.57.11.49