

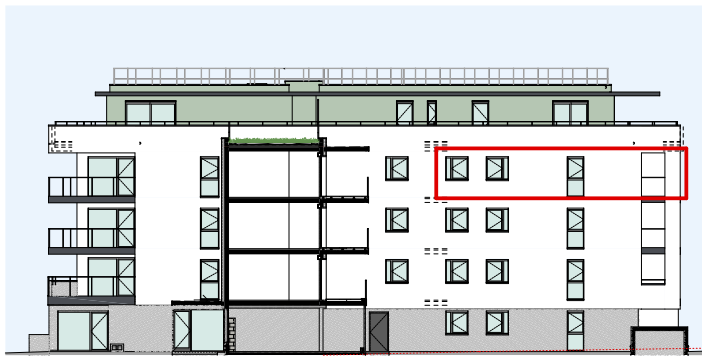
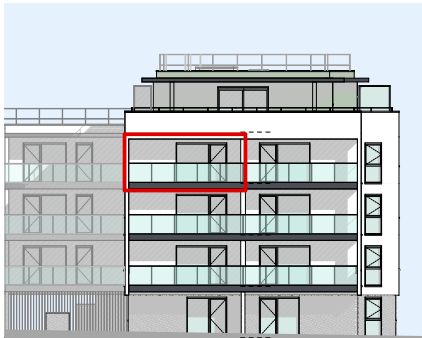


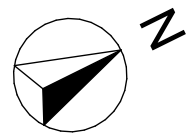

Légende:
PF: Porte Fenêtre
PC : Porte coulissante
F: Fenêtre
VR: Volet Roulant
LL: Lave linge
LV: Lave vaisselle
R: Réfrigérateur
TA: Tableau d'abonné (coffret électrique)
SS: Sèche Serviettes
pl. : Placard

- Faux plafond ou Soffite
- Cloison
- Gaine Technique
- Mur porteur isolé
- Mur porteur

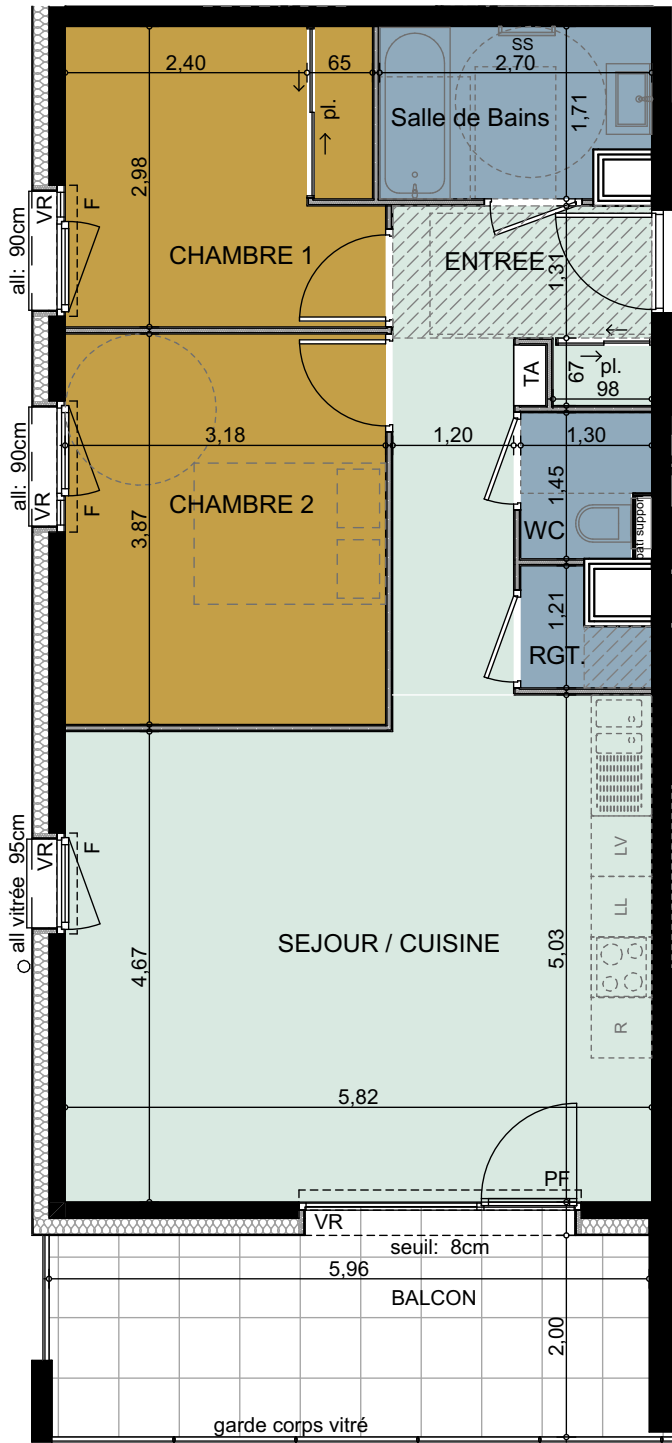

Echelle: 1/75^{ème}



Bâtiment	N°	Type	Niveau
D	D304	T3	R+3

Pièces	Surface Habitable
CHAMBRE 1 + PI	9,2
CHAMBRE 2	12,3
ENTREE + PI	8,3
RGT.	1,2
Salle de Bains	4,3
SEJOUR / CUISINE	28,1
WC	1,8
TOTAL	65,2 m²

Surfaces Annexes	Surface
BALCON	11,9
TOTAL	11,9 m²

