


A102



A ELEVATION SUD-EST ech. 1/500

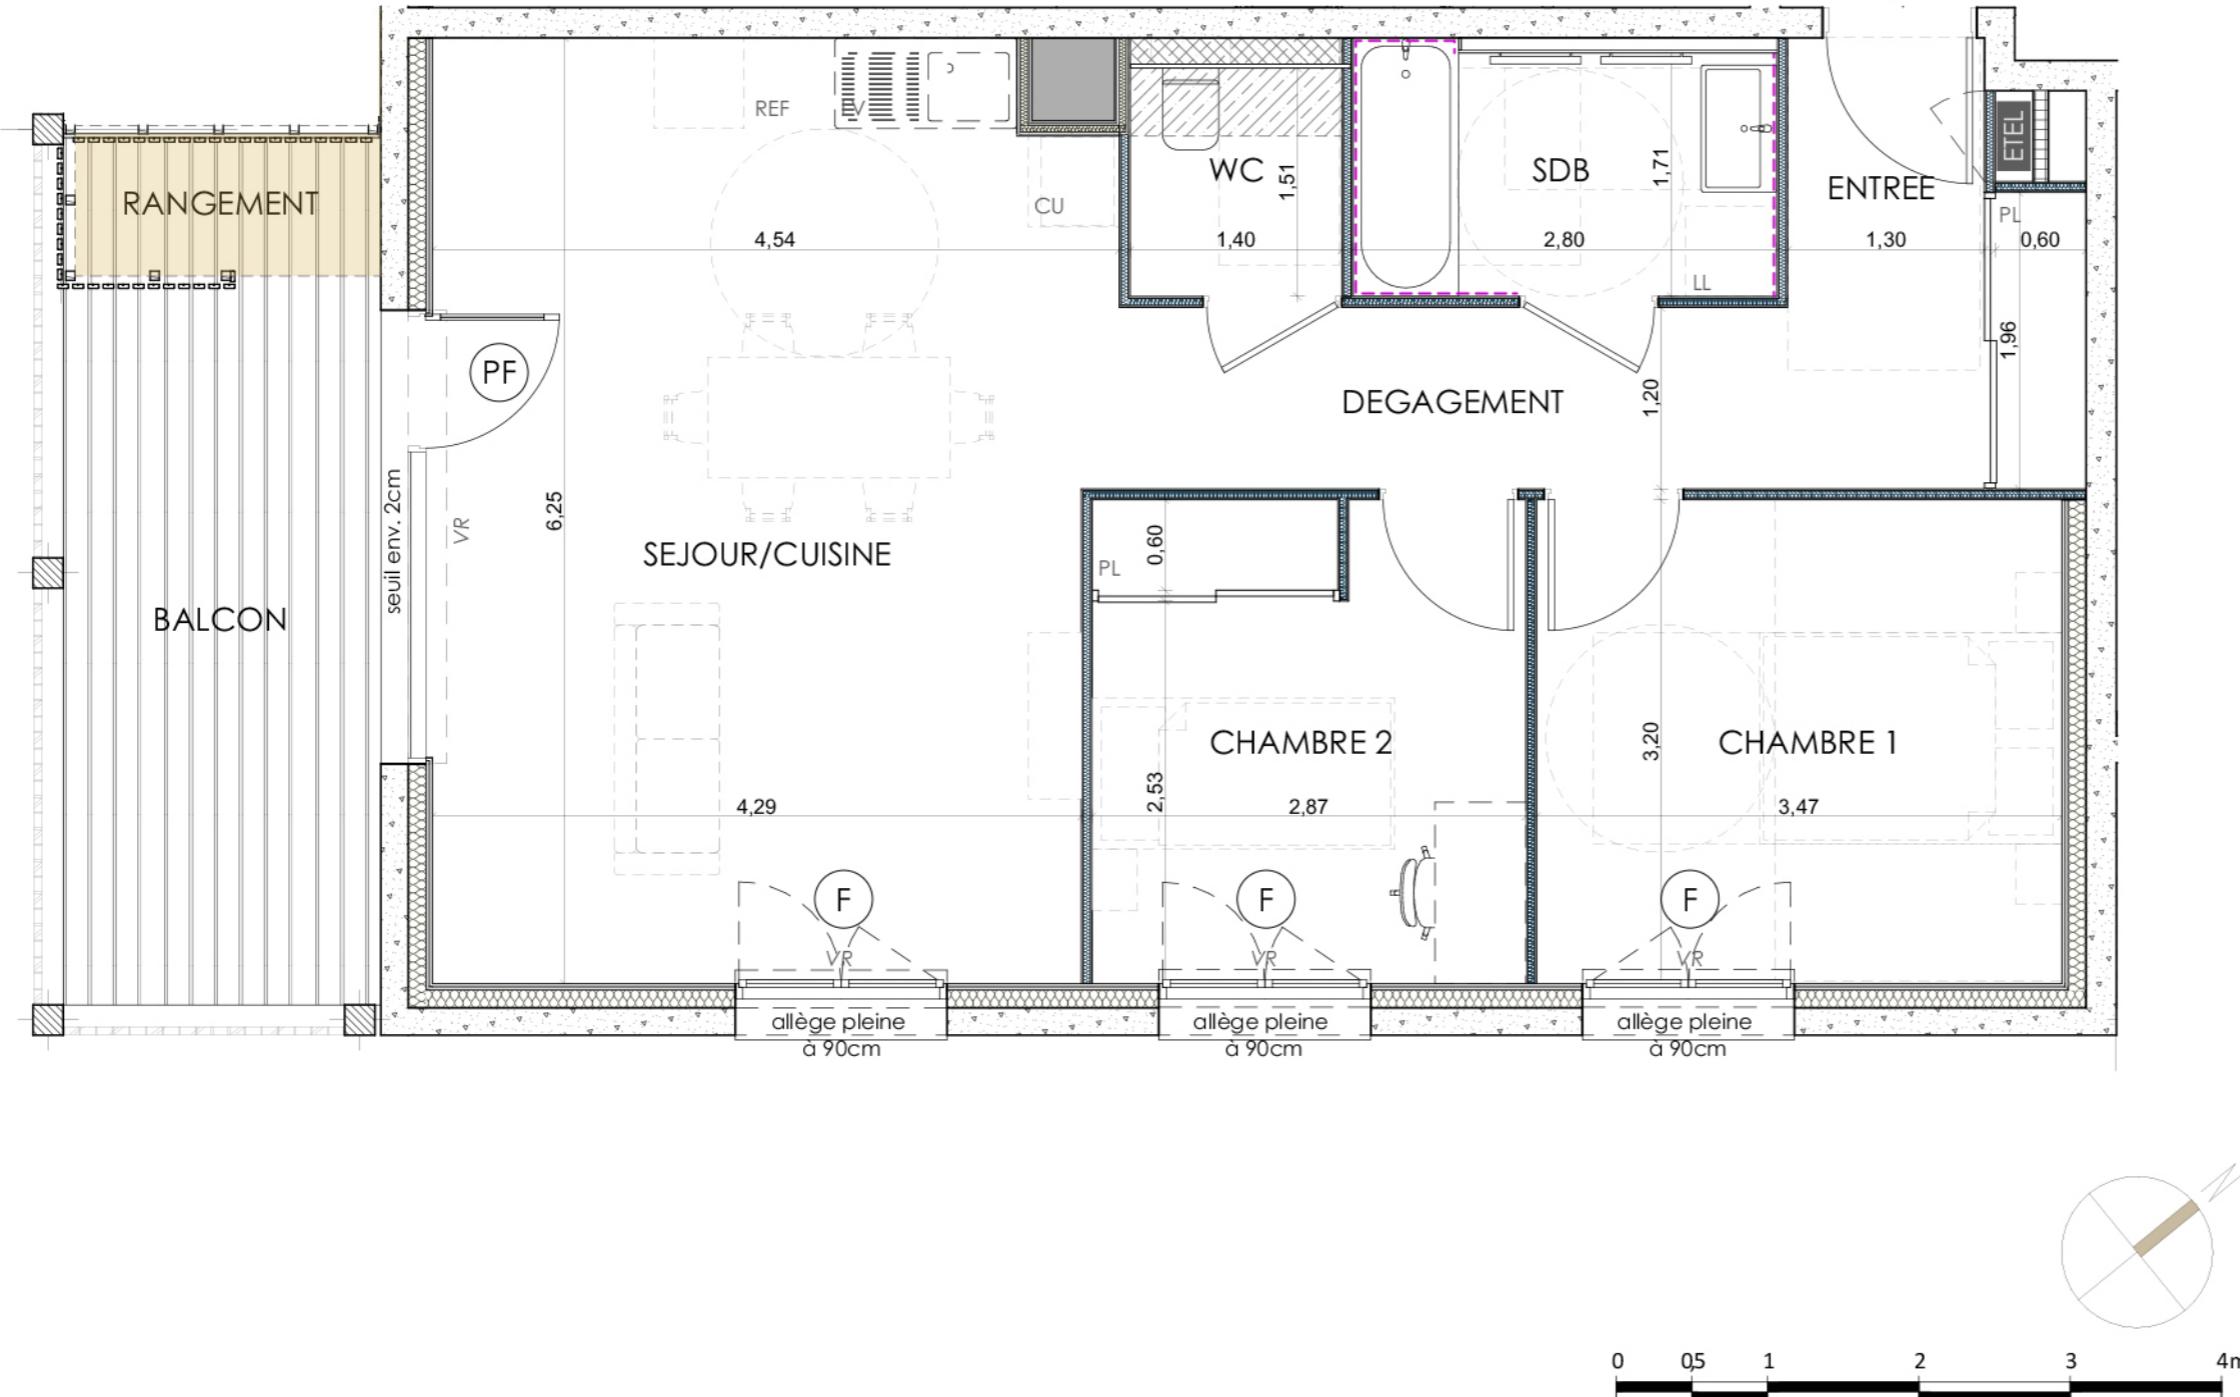

Nota : la surface des placards est incluse dans celle des pièces attenantes.

LÉGENDE

PF	Porte-fenêtre	LV.	Empl. lave-vaisselle
F	Fenêtre	LL.	Empl. lave-linge
FC	Fenêtre coulissante	CU.	Empl. cuison
VR	Volet roulant électrique	REF.	Empl. réfrigérateur
BSO	Brise soleil à lames orientables	—	Sèche-serviettes
PL	Placard	ETEL	Tableau électrique
---	Mobilier non fourni		Faux-plafond ou soffite
			Caisson au sol

Nota La configuration précise et le mesurage des lots seront établis ultérieurement. Des modifications sont susceptibles d'être apportées à ce plan en fonction des nécessités techniques de la réalisation tant en ce qui concerne les dimensions libres que les équipements. Les surfaces et les côtes sont approximatives et peuvent varier de plus ou moins 5%. Les retombées, poutres, soffites, faux plafonds, canalisations, radiateurs ne sont pas systématiquement représentés. Les indications d'équipements en pointillés matérialisent leur positionnement pour la mise en place, par exemple, de renforts dans les cloisons. Comme les plantations, les équipements en pointillés ne sont pas contractuels.

AURIL
CONCEPTS IMMOBILIERS DURABLES

Format : **A3**

Date d'édition : 18/07/2024