





"L'ASTREE"



à PONTCHARRA (38)

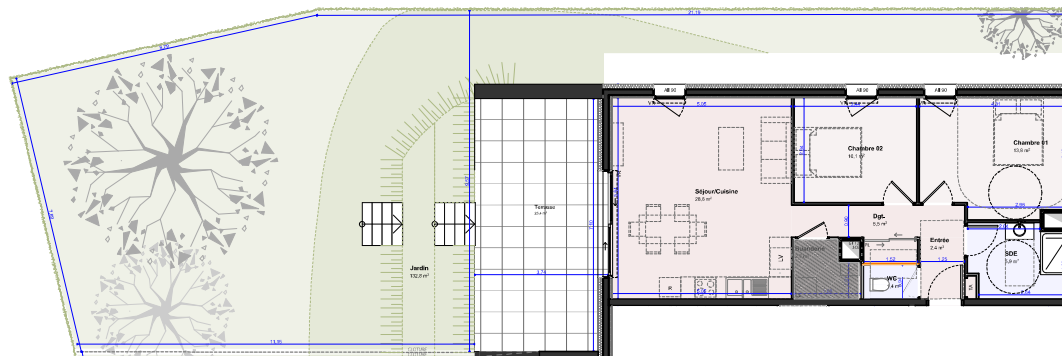

PLAN DE VENTE Rez-de-chaussée Appt n°A-004 - Type T3

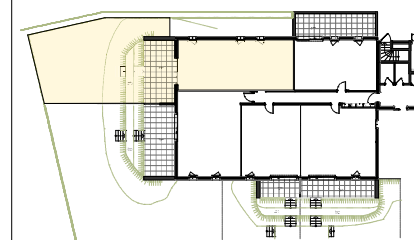

Désignation	Surfaces (m²)
Buanderie	2,7
Chambre 01	13,8
Chambre 02	10,1
Dgt.	5,5
Entrée	2,4
SDE	5,9
Séjour/Cuisine	28,6
WC	1,4
	70,4 m²
A-004 Surfaces Extérieures	
Terrasse	25,4
Jardin	132,8

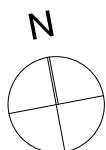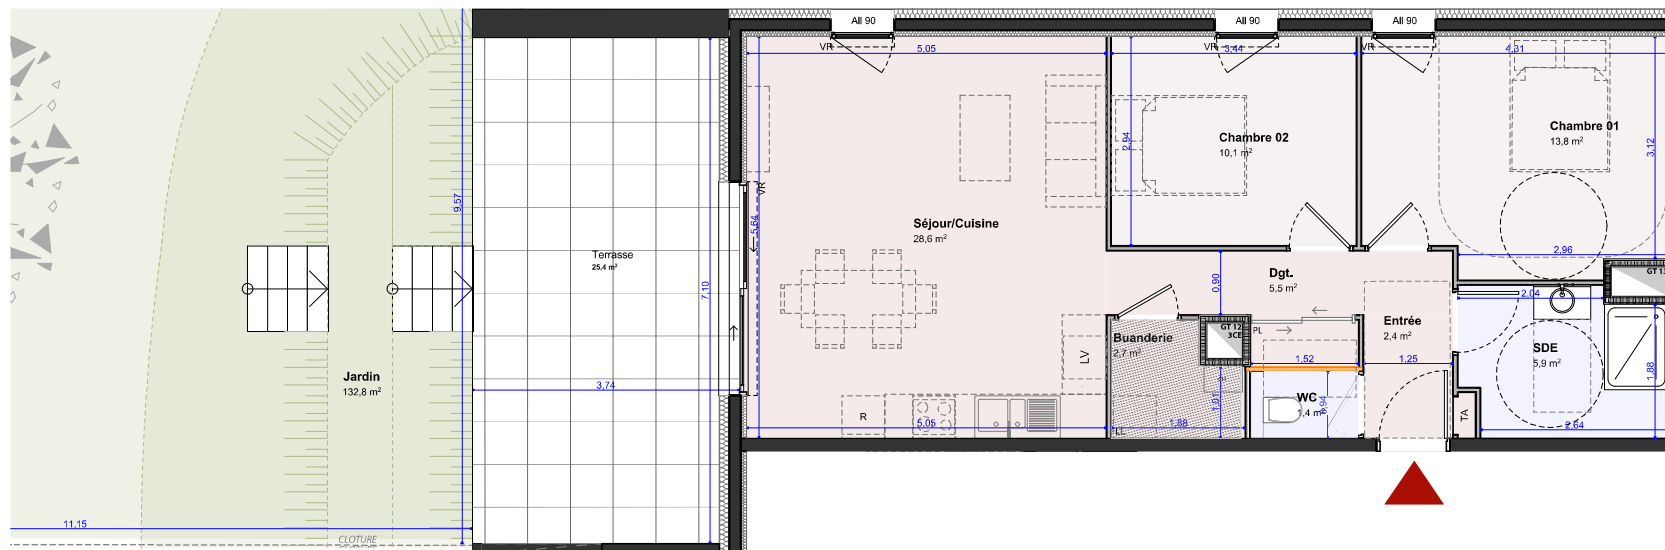

Les surfaces et les cotes peuvent varier de plus ou moins 5%. Des modifications peuvent éventuellement être apportées à ce plan en fonction des nécessités techniques ou architecturales de réalisation, tant pour les dimensions que pour les équipements.
Les retombées en plafond (poutres, caissons, soffites, faux-plafonds) ne sont pas représentées.
Les canalisations et radiateurs sont donnés à titre indicatif, mais ne sont pas contractuels. Des modifications peuvent y être apportées.

Maître d'ouvrage :



SCCV L'ASTREE
351 avenue des massettes
73190 CHALLES LES EAUX

www.armanet-promoteur.fr

Maître d'œuvre :



Nicolas DEBROSSE
Loïc REYNIER
Johann SEVESSAND
123 rue Marcel Reynaud 38920 CROLLES



PLAN DE VENTE

N° planche :

A -

N° de projet :

2023_08_31

Date :

01/12/2023

Echelle :

1/75

Indice :

A

A-004