


0m 1m 3m

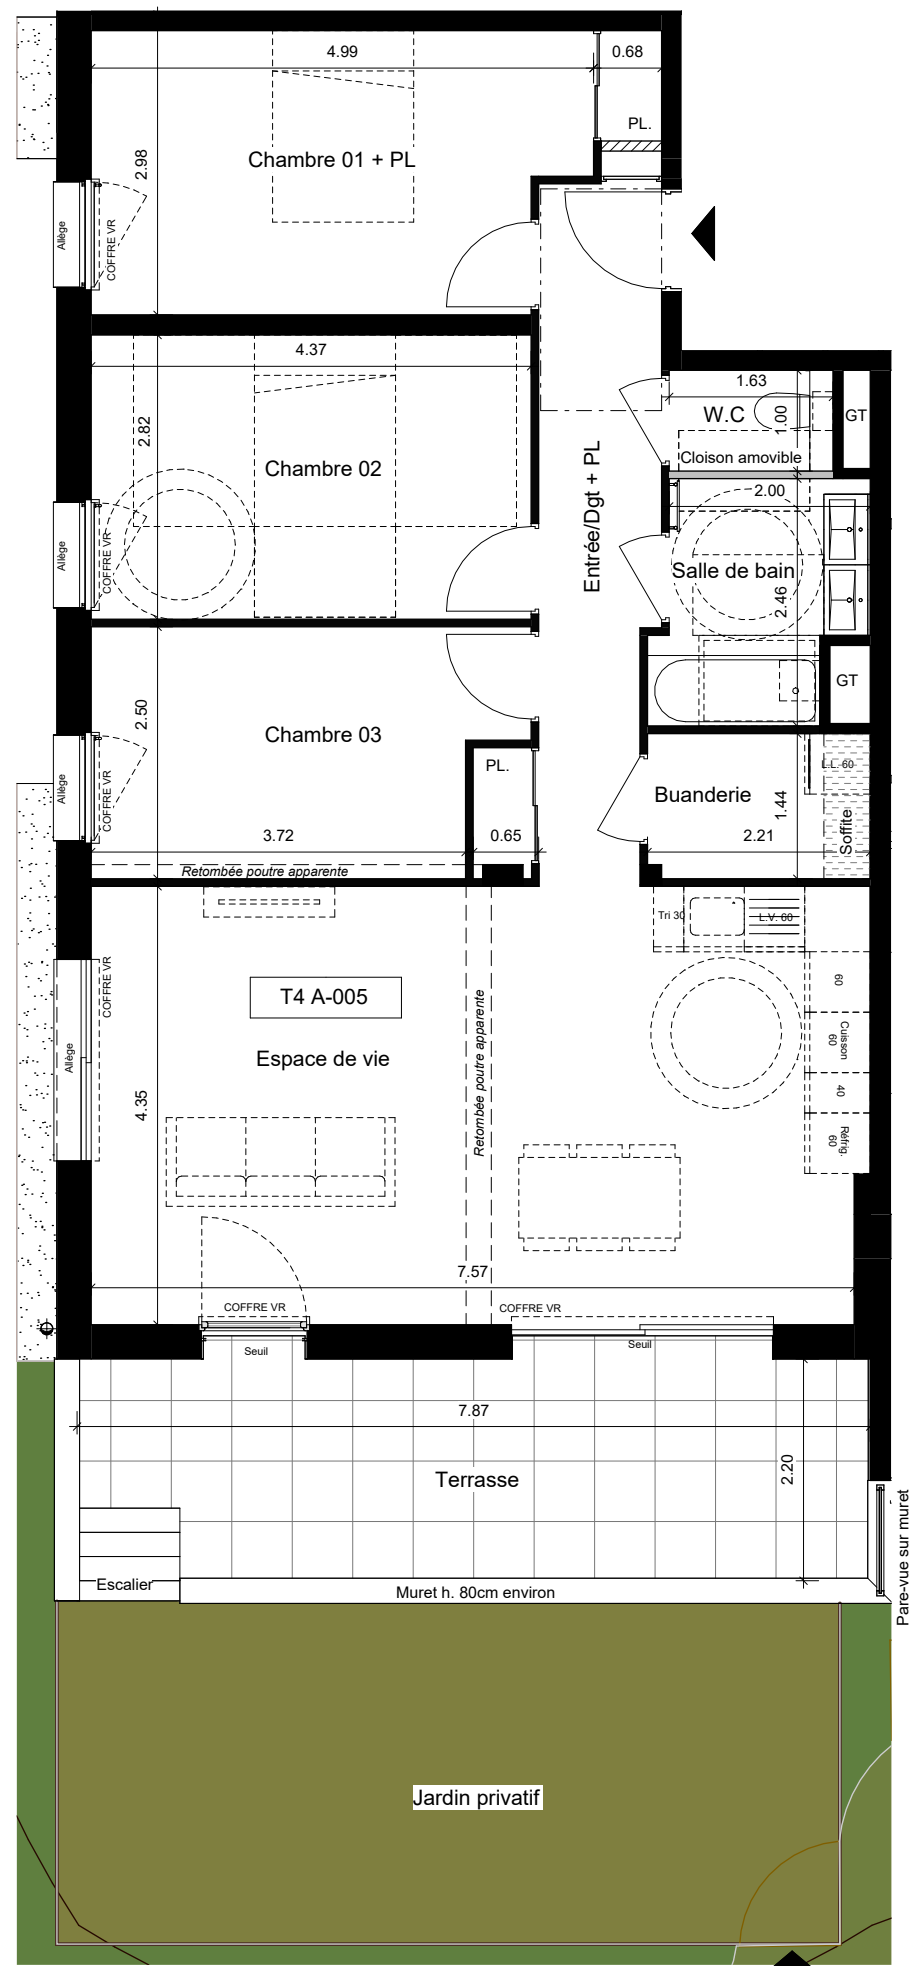

RESIDENCE SALEVE PARC

ARCHAMPS

RÉSIDENCE
SALEVE PARC
ARCHAMPS



VILLES & VILLAGES CREATIONS
ZI Park Nord
Route de la Bouvarde
Immeuble Les Pléiades - RDC
74370 EPAGNY METZ-TESSY
TEL : 04 76 03 25 84
WWW.Villes-Villages.com

BATIMENT	A
APPARTEMENT N°	A 005
Type	T4
Niveau	RDC


Entrée/Dgt + PL	8.70 m²
Espace de vie	33.39 m²
Chambre 01 + PL	13.94 m²
Chambre 02	12.31 m²
Chambre 03	10.02 m²
Salle de bain	4.64 m²
W.C	1.63 m²
Buanderie	3.16 m²

NOTA : Les surfaces comprennent l'intérieur des placards.

TOTAL HABITABLE	87.79 m²
-----------------	----------

Terrasse	16.58 m²
Jardin privatif	26.45 m²

TOTAL ANNEXES	43.03 m²
---------------	----------

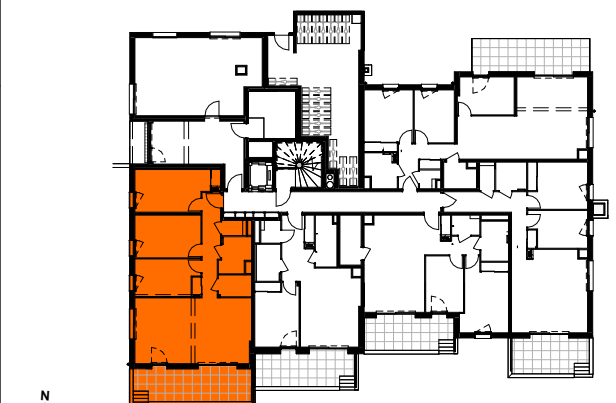

AER Architectes 7 Boulevard de la Rocade - 74000 ANNECY

Des modifications sont susceptibles d'être apportées à ce plan en fonction des nécessités techniques de la réalisation, tant en ce qui concerne les dimensions libres que l'équipement. Les hauteurs de seuil donnant accès aux terrasses et balcons pourront varier à l'exécution. Les canalisations, descentes EP, les retombées, faux plafonds, trappes de visite sur les gaines techniques, radiateurs ne sont pas figurés sur les plans. Les soffites ou caissons techniques ne sont pas tous représentés. Les surfaces indiquées sont approximatives. Les pentes ne sont pas représentées et seront adaptées en fonction du terrain naturel.