
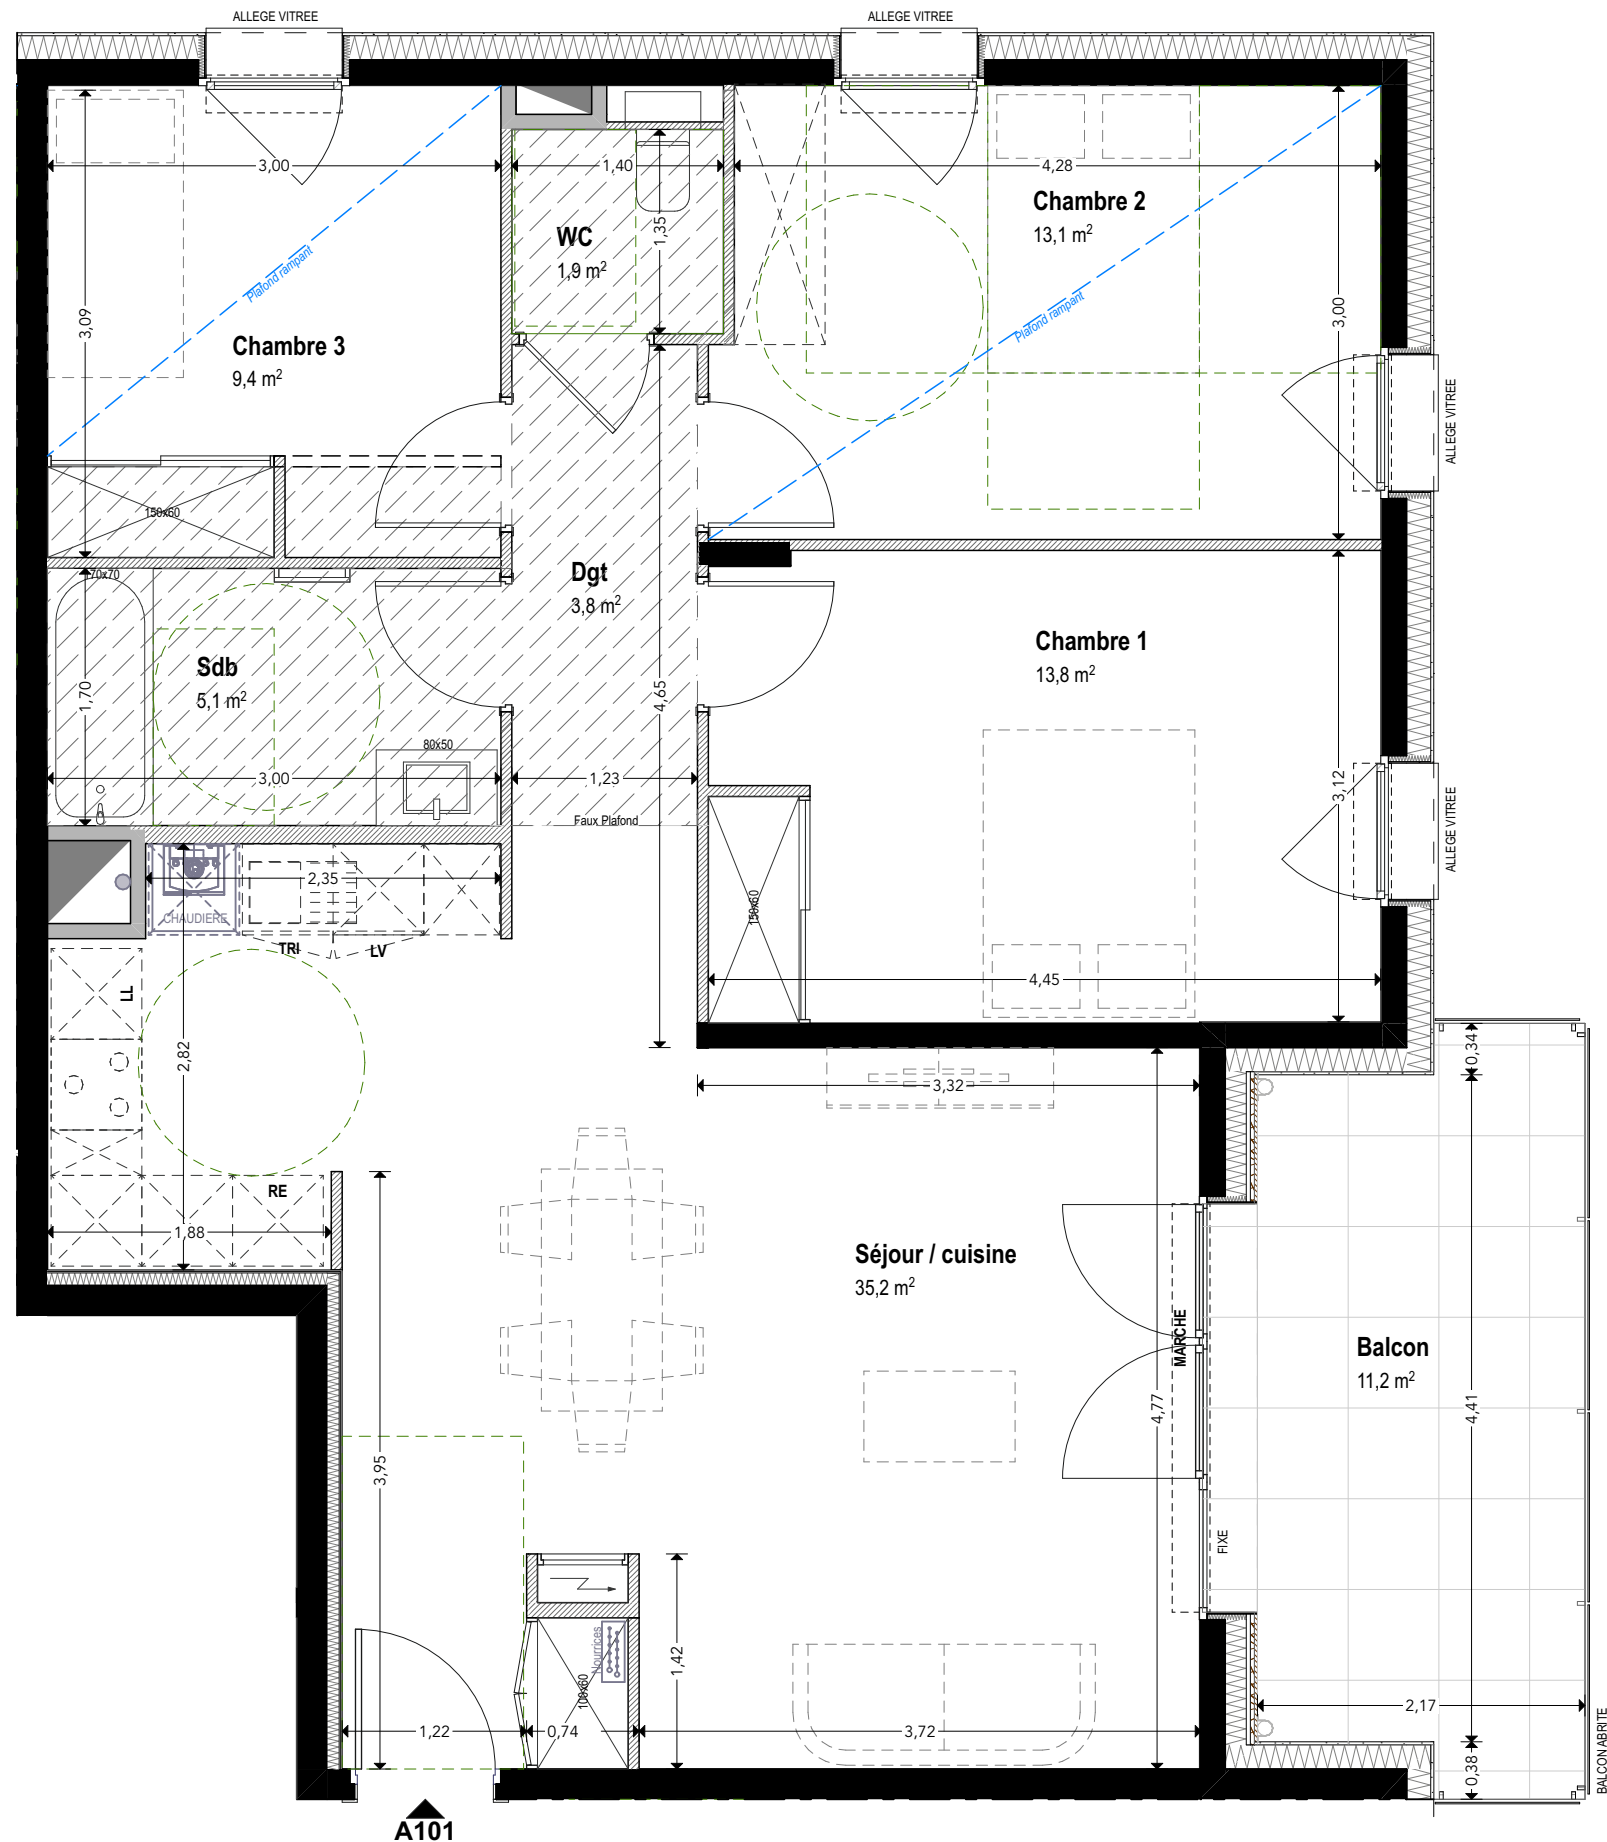


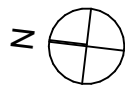

- **LEGENDE**
- RE: réfrigérateur
LL : Lave-linge
LV : Lave-vaisselle
Faux-plafond
Tableau électrique

échelle : 1:50

0 1 2 3 4 5

DOCUMENT ETABLI AVANT LA FIN DES ETUDES TECHNIQUES
Les plans ont été établis dans le respect des normes techniques d'accessibilité handicapées. Les côtes et surfaces sont mentionnées à titre indicatif et sont susceptibles de variation dans les tolérances du contrat de réservation. Les gaines et les soffites sont mentionnées à titre indicatif et peuvent varier en fonction d'impératifs techniques ou administratifs. La représentation des éléments de cuisines ou salle de bains n'a qu'une valeur illustrative. La représentation graphique des haies, des arbres, et des terrasses est purement symbolique et n'a pas de caractère contractuel. Les retombées, soffites, faux-plafonds, trappes de visite ainsi que l'emplacement des descentes d'eau pluviales, des équipements sanitaires, ne sont pas tous figurés ou le sont à titre indicatif. Seuls les éléments définis dans la notice descriptive de vente sont contractuels.

RÉSIDENCE
**LES VERGERS
DE MARCEL**
LES OLLIÈRES


villes & villages
créations

► **LOCALISATION**

Appartement : A101
Bâtiment : A
Etage : NIVEAU 1
Type : T4

► **PLAN DE VENTE**

Date de mise à jour: **MAI 2025**

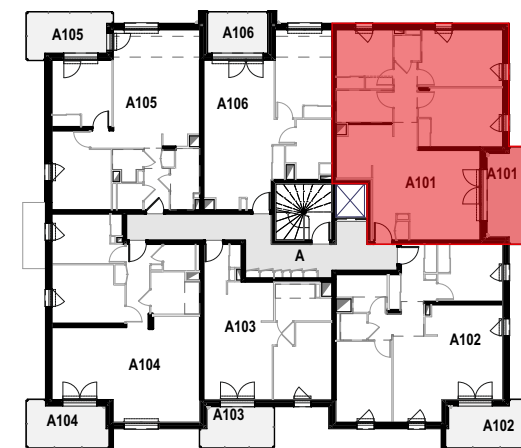

► **TABEAU DE SURFACES**

Surfaces habitables

A101	
Séjour / cuisine	35,2
Chambre 1	13,8
Chambre 2	13,1
Chambre 3	9,4
Sdb	5,1
Dgt	3,8
WC	1,9
Total	82,3 m²

Extérieurs et annexes

A101	Balcon	11,2
Total		11,2 m²