





"L'ASTREE"

à PONTCHARRA (38)

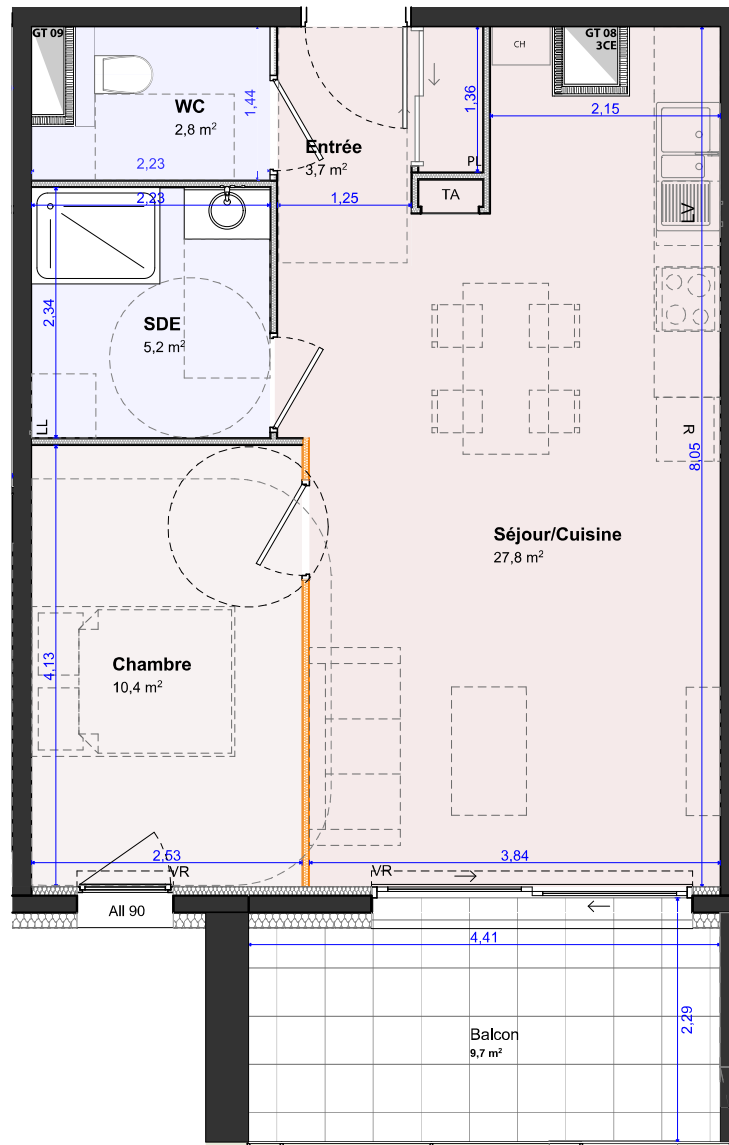

PLAN DE VENTE Étage 1er Appt n°A-102 - Type T2

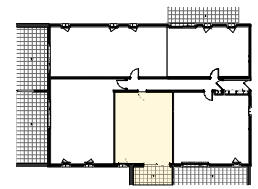

Désignation	Surfaces (m²)
Chambre	10,4
Entrée	3,7
SDE	5,2
Séjour/Cuisine	27,8
WC	2,8
	49,9 m²
A-102 Surfaces Extérieures	
Balcon	9,7

Les surfaces et les cotes peuvent varier de plus ou moins 5%. Des modifications peuvent éventuellement être apportées à ce plan en fonction des nécessités techniques ou architecturales de réalisation, tant pour les dimensions que pour les équipements.
Les retombées en plafond (poutres, caissons, soffites, faux-plafonds) ne sont pas représentées.
Les canalisations et radiateurs sont donnés à titre indicatif, mais ne sont pas contractuels. Des modifications peuvent y être apportées.

Maitre d'ouvrage :
SCCV L'ASTREE
351 avenue des massettes
73190 CHALLES LES EAUX
ARMANET & ASSOCIE
www.armanet-promotion.fr

Maitre d'œuvre :
ATEAM ARCHITECTES
Nicolas DEBROSSE
Loïc REYNIER
Johann SEVESSAND
123 rue Marcel Reynaud 38920 CROLLES

A-TEAM ARCHITECTES
DEBROSSE REYNIER SEVESSAND
123 rue Marcel Reynaud 38920 CROLLES
04 78 00 00 00 - 04 78 00 00 00
04 78 00 00 00 - 04 78 00 00 00
04 78 00 00 00 - 04 78 00 00 00
04 78 00 00 00 - 04 78 00 00 00

PLAN DE VENTE

N° planche :

N° de projet :

2023_08_31

Echelle :

1/50

Date :

01/12/2023

Indice :

A

A-102