
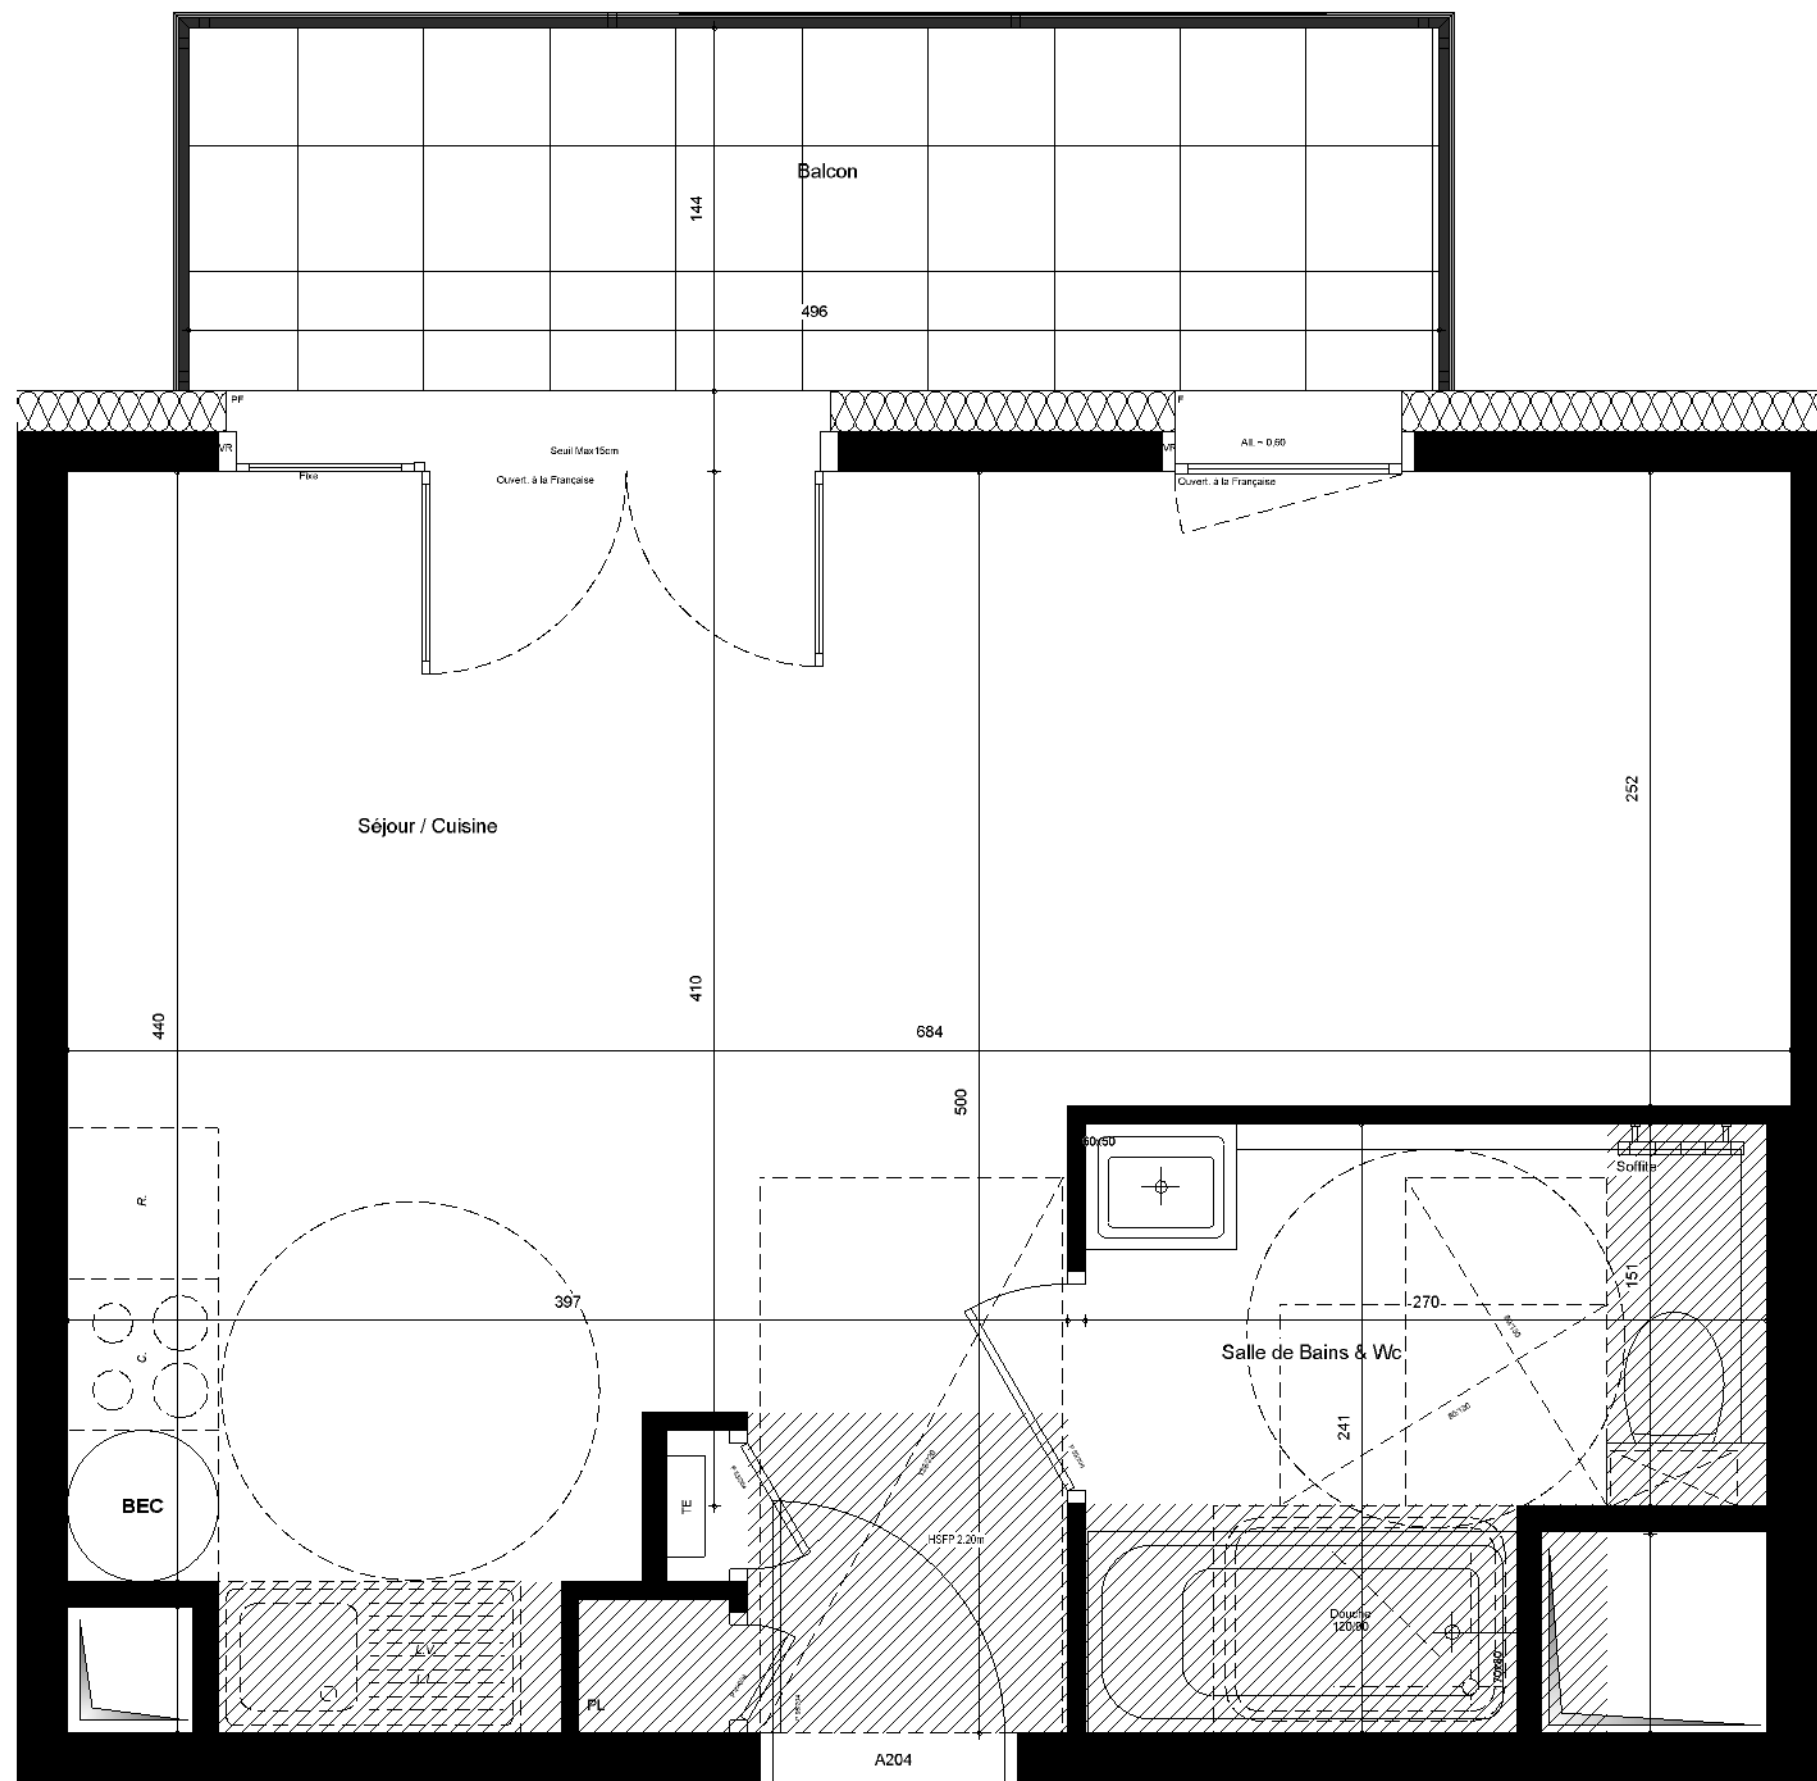



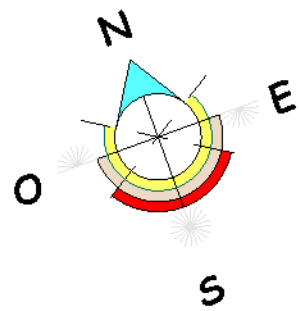


| LEGENDE                    |                         |
|----------------------------|-------------------------|
| PF : Porte Fenêtre         | FT : Fenêtre de toit    |
| FAB : Fenêtre Allège Basse | F : Fenêtre             |
| VR : Volet Roulant         | TE : Tableau Electrique |
| Soffite et Faux-plafond    |                         |
| Sèche serviette            |                         |
| Chaudière GAZ              | Ballon Eau Chaude       |

Document provisoire non contractuel établi suivant les plans de construire en cours.  
Les surfaces indiquées sont approximatives et peuvent varier dans le cadre de la législation des ventes en l'état de futur achèvement.

Des modifications sont susceptibles d'être apportées en fonction des nécessités techniques ou réglementaires lors de la réalisation tant pour les dimensions que les équipements.

Les retombées, soffites, faux plafonds, poutres et poteaux ne sont pas tous figurés ou le sont à titre indicatif.  
Les simulations d'aménagements sont non contractuelles.

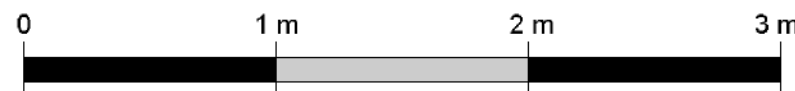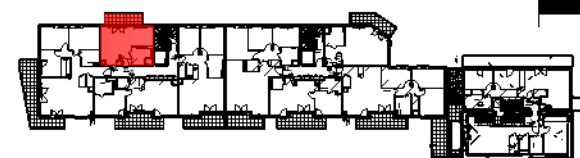

22 Septembre 2025




## Résidence SYA



| NIVEAU  | TYPE | LOGEMENT |
|---------|------|----------|
| Etage 2 | T1   | A204     |

### Bâtiment A

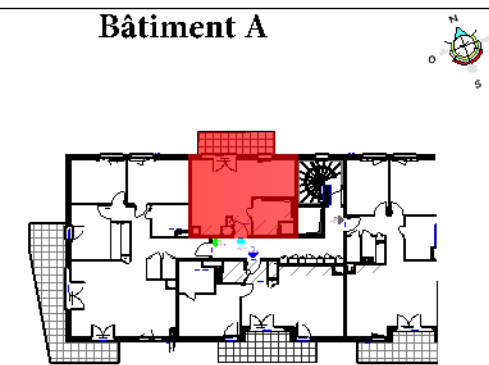

### TABLEAU DE SURFACES

|                     |                      |
|---------------------|----------------------|
| Séjour / Cuisine    | 26.30 m <sup>2</sup> |
| Salle de Bains & Wc | 5.63 m <sup>2</sup>  |

Total Surfaces Habitables 31.93 m<sup>2</sup>

Balcon 7.14 m<sup>2</sup>

Total Surfaces Annexes 7.14 m<sup>2</sup>

La surface des placards est incluse dans celle des pièces attenantes