

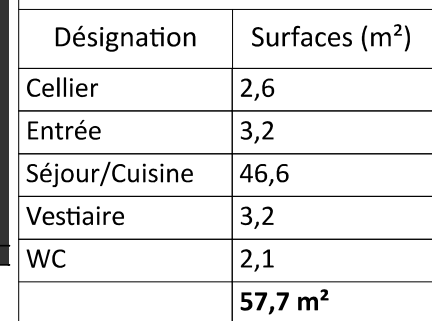
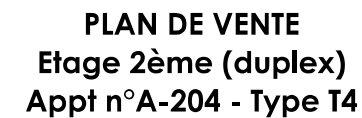


à PONTCHARRA (38)

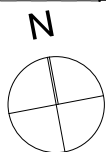

Terrasse	41,5
----------	------

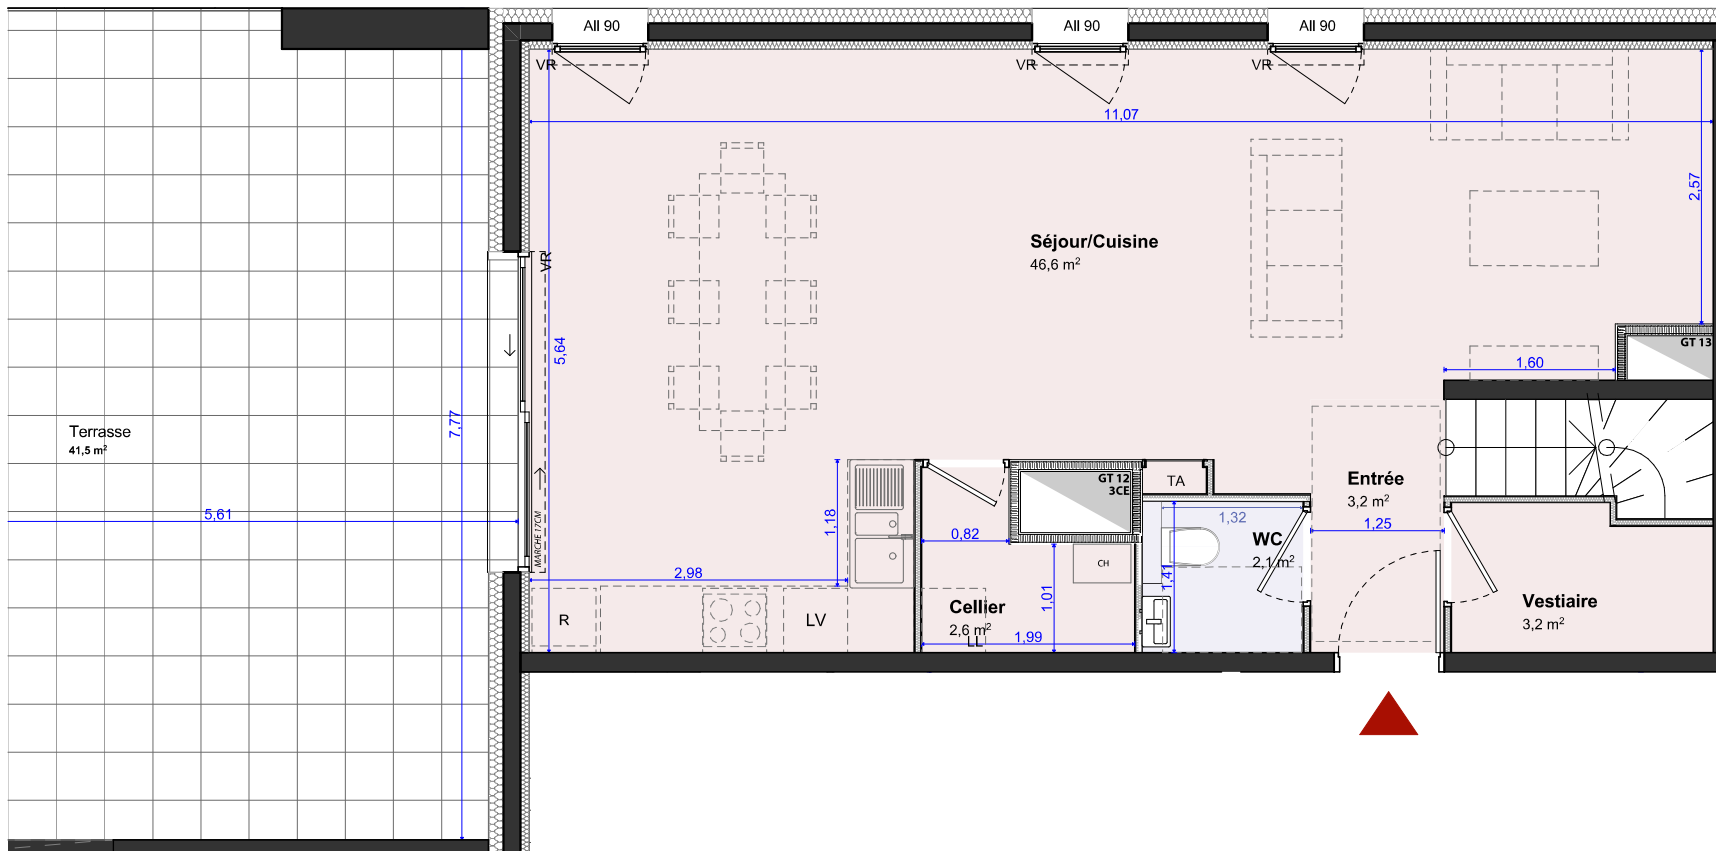

Les surfaces et les cotes peuvent varier de plus ou moins 5%. Des modifications peuvent éventuellement être apportées à ce plan en fonction des nécessités techniques ou architecturales de réalisation, tant pour les dimensions que pour les équipements.

Les retombées en plafond (poutres, caissons, soffites, faux-plafonds) ne sont pas représentées.

Les canalisations et radiateurs sont donnés à titre indicatif, mais ne sont pas contractuels. Des modifications peuvent y être apportées.

Maître d'ouvrage :



ARMANET
& ASSOCIÉ

SCCV L'ASTREE
351 avenue des massettes
73190 CHALLES LES EAUX

Maître d'œuvre :

ATEAM
ARCHITECTES

Nicolas DEBROSSE
Loïc REYNIER
Johann SEVESSAND
123 rue Marcel Reynaud 38920 CROLLES



N° planche :

	Date :
--	--------

Indice :

A


A-204

"L'ASTREE"



à PONTCHARRA (38)



PLAN DE VENTE Étage 2ème (duplex) Appt n°A-204 - Type T4

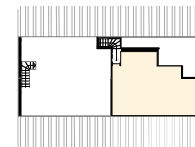

Désignation	Surfaces (m²)
Chambre 01	10,3 + 3,9m² <1.80m
Chambre 02	10,4 + 3,7m² <1.80m
Chambre 03	11,1 + 4,3m² <1.80m
Dgt.	7,5
SDB	4,7 + 0,3m² <1.80m
WC	1,7 + 0,1m² <1.80m
	45,7 m² + 12,3m² <1.80m

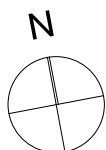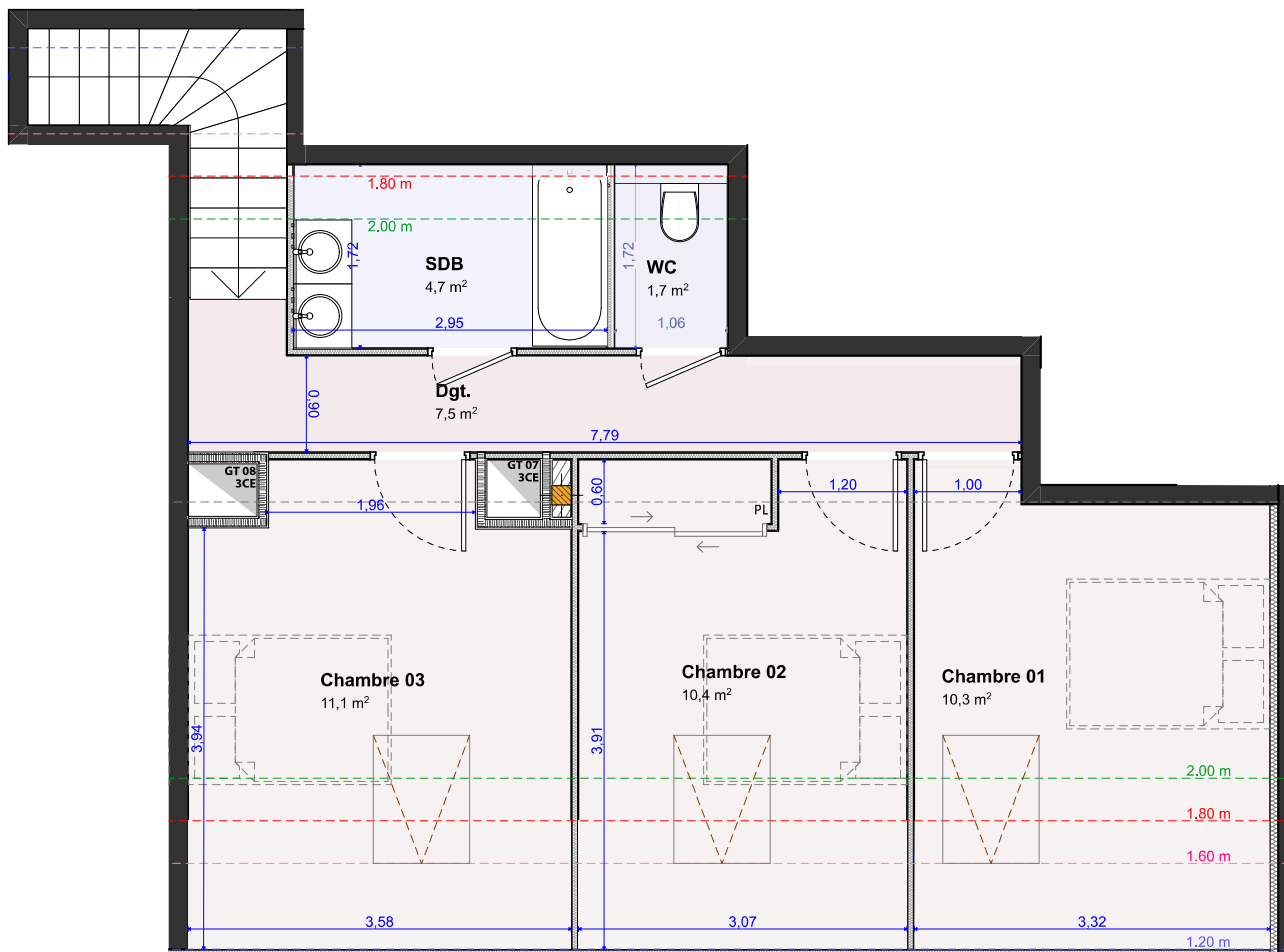

Les surfaces et les cotes peuvent varier de plus ou moins 5%. Des modifications peuvent éventuellement être apportées à ce plan en fonction des nécessités techniques ou architecturales de réalisation, tant pour les dimensions que pour les équipements.
Les retombées en plafond (poutres, caissons, soffites, faux-plafonds) ne sont pas représentées.
Les canalisations et radiateurs sont donnés à titre indicatif, mais ne sont pas contractuels. Des modifications peuvent y être apportées.

Maitre d'ouvrage :
SCCV L'ASTREE
351 avenue des massettes
73190 CHALLES LES EAUX
ARMANET & ASSOCIE
www.armanet-promotion.fr

Maitre d'œuvre :
ATEAM ARCHITECTES
Nicolas DEBROSSE
Loïc REYNIER
Johann SEVESSAND
123 rue Marcel Reynaud 38920 CROLLES

A-TEAM ARCHITECTES
DEBROSSE REYNIER SEVESSAND
123 rue Marcel Reynaud 38920 CROLLES
04 78 00 00 00 - 04 78 00 00 00
04 78 00 00 00 - 04 78 00 00 00
04 78 00 00 00 - 04 78 00 00 00

PLAN DE VENTE

N° planche :

A -

N° de projet :

2023_08_31

Date :

01/12/2023

Echelle :

1/50

Indice :

A

A-204 B