


REFLET DES MONTS


Chemin des Trolles
73 000 - CHAMBERY

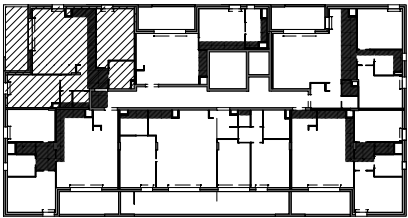

HALL A

Appartement de 2 pièces
N° 26 au 2e Etage

ENTREE	2.32 m²
SEJOUR / CUISINE	18.75 m²
CHAMBRE	11.75 m²
SALLE DE BAIN	4.53 m²
SURFACE TOTALE HABITABLE	37.35 m²
LOGGIA	8.10 m²
SURFACE TOTALE PRIVATIVE	45.45 m²

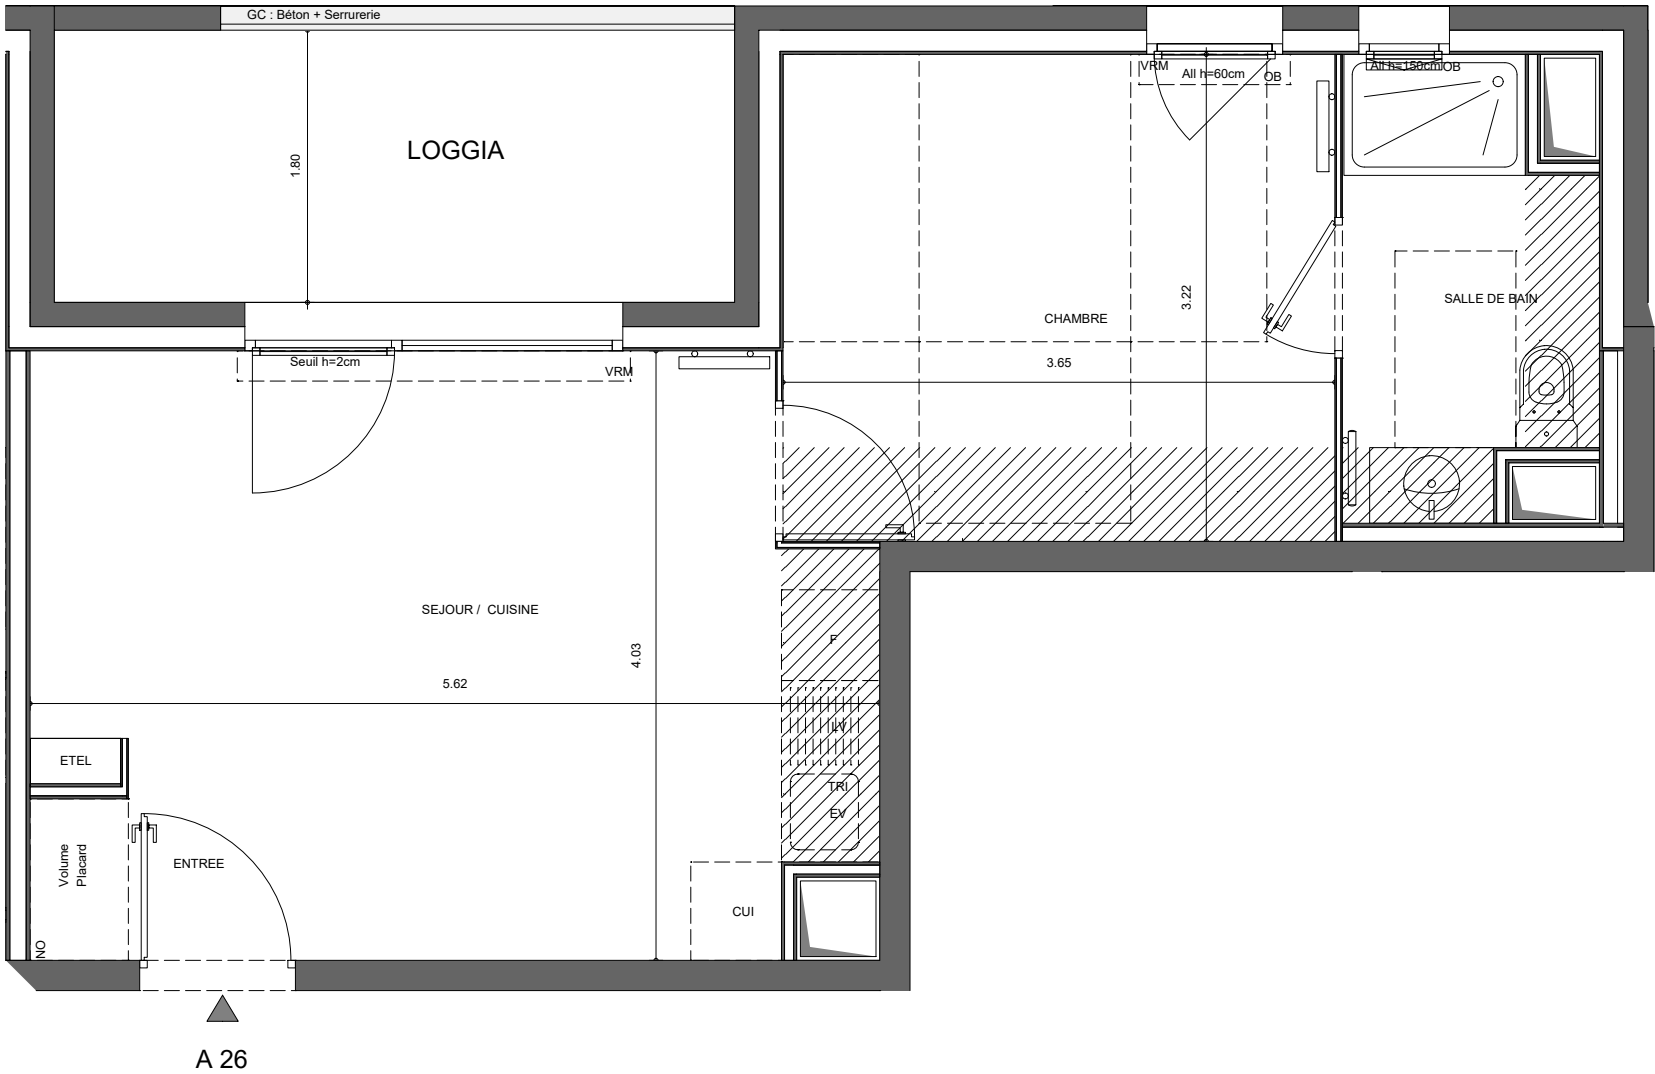

LEGENDE	VRV : VOILE ROULANT ELECTRIQUE VRM : VOILE ROULANT MANUEL
LL : LAVE-LINGE LV : LAVE-VAISSELLE EV : EVIER CUI : BLOC CUISSON F : REFRIGERATEUR NO : NOURRICES LC : LINEAIRE COMPLEMENTAIRE MP : MODULE PACK	EDEL : ESPACE TECH ELEC DU LOGEMENT AV : ALLEGE VITREE GC : GARDE-CORPS OB : OSCILLO-BATTANT SOFFITE RETOMBEE DE POUTRE SECHE-SERVETTE RADIATEUR
NB : LIMITE SUP. DES TRAPPES DE VISITE DES CUISINES <75CM DU SOL FINI	

Hauteur sous plafond des pièces principales sauf mention particulière : 2.50 m

ECHELLE :	0 0.5 1m	DATE 13/05/2026	Indice : 0
-----------	----------	--------------------	------------

DES MODIFICATIONS SONT SUSCEPTIBLES D'ETRE APPORTEES A CE PLAN EN FONCTION DES NECESSITES TECHNIQUES OU REGLEMENTAIRES DE LA REALISATION, TANT EN CE QUI CONCERNE LES DIMENSIONS LIBRES, QUE L'EQUIPEMENT. LES SURFACES, LES HAUTEURS SOUS PLAFOND AINSI QUE LES HAUTEURS DE SEUILS OU D'ALLEGES INDIQUEES SONT APPROXIMATIVES. LES RETOMBES, SOFFITES, FAUX-PLAFONDS, TRAPPES DE VISITES, AINSI QUE L'EMPLACEMENT DES DESCENTES D'EAUX PLUVIALES, DES EQUIPEMENTS SANITAIRES NE SONT PAS TOUS FIGURES OU LE SONT A TITRE INDICATIF. LE NOMBRE, LA TAILLE ET L'EMPLACEMENT DES RADIATEURS SONT DONNES A TITRE INDICATIF ET SERONT PRECISES APRES ETUDE THERMIQUE. AUCUN ELEMENT DE CUISINE N'EST FOURNI HORS ACHAT PACK.

