



PLAN DE COMMERCIALISATION

Date d'édition : 26 JUIN 2025

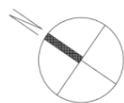


Façade Sud-Ouest

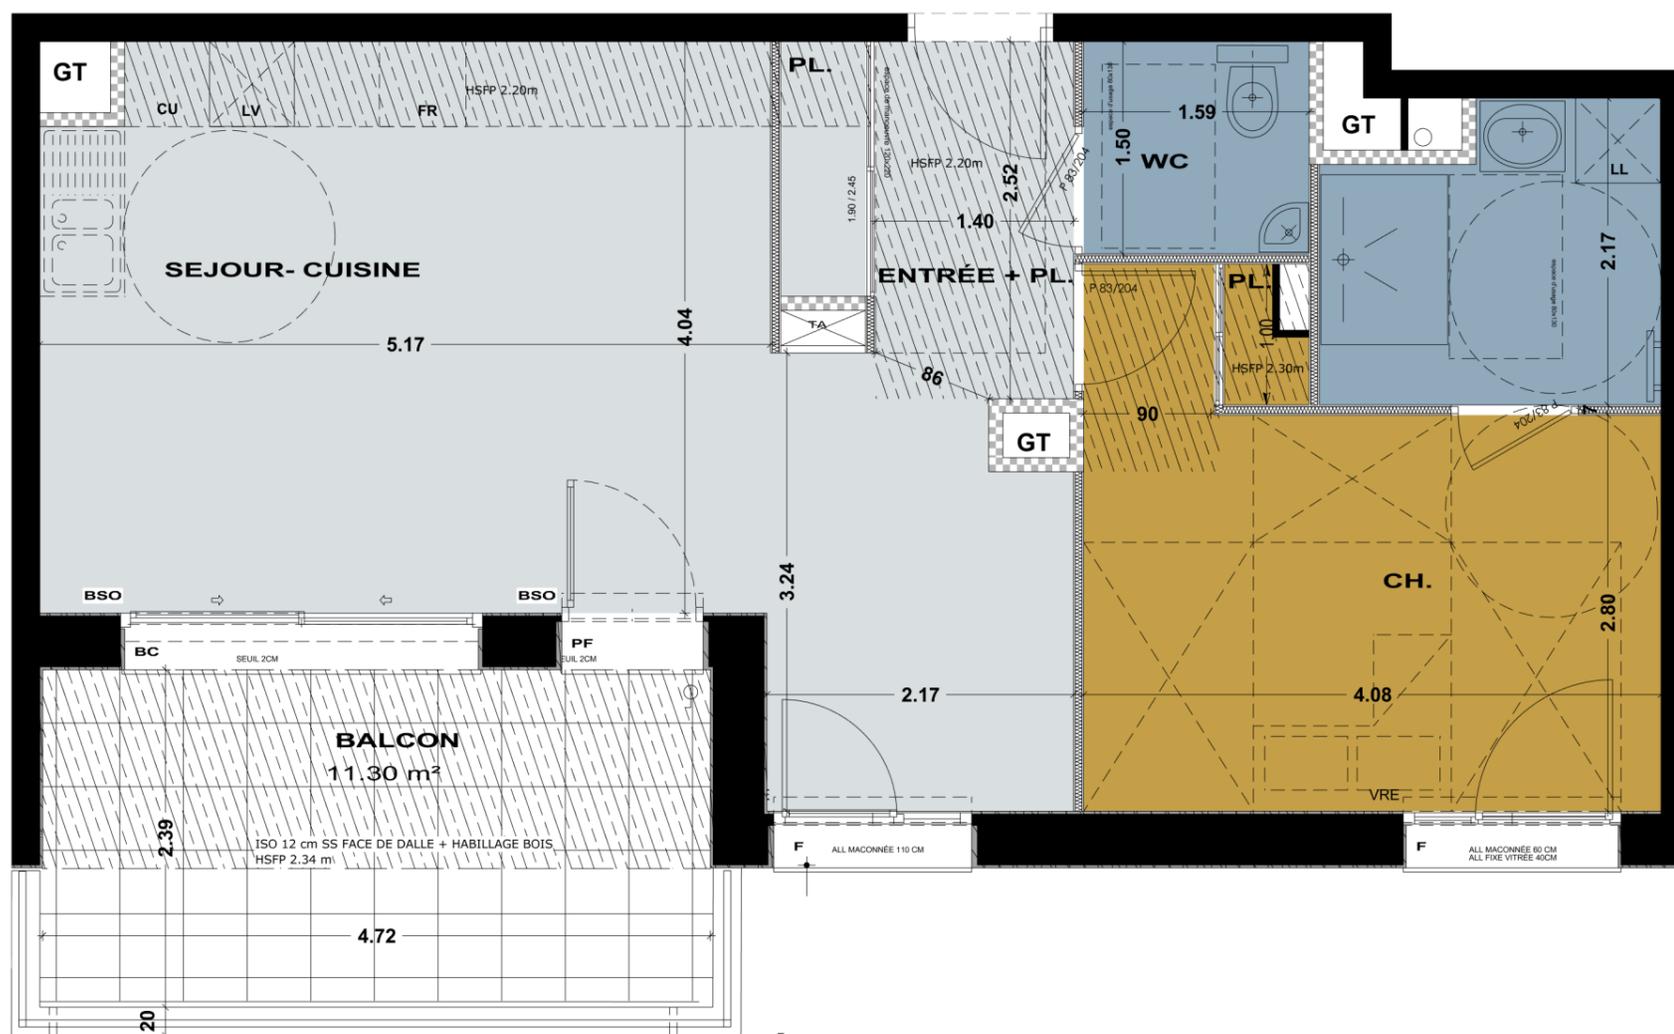

LEGENDE

- Faux-plafond, caisson ou soffite
- GT Gaine technique
- PF Porte-fenêtre
- BC Baie coulissante
- F Fenêtre
- CH Chaudière
- LL Lave-linge
- LV Lave Vaisselle
- FR Frigo
- CU Cuisson
- VR Volet roulant
- TA Tableau d'abonné
- HSP Hauteur sous poutre
- HSFP Hauteur sous faux-plafond

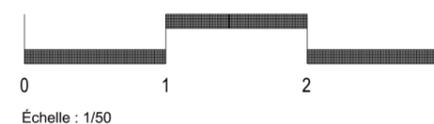

VILLA DES SOURCES

Meylan



1-3 rue des Ayguinards - 38240 MEYLAN

Bâtiment	N°	Type	Niveau
Montée A	A-303	T2	Niveau 03

Surface habitable	Hall / PL	4,48 m ²
	Séjour / Cuisine / Bureau	26,86 m ²
	Chambre + PL	12,88 m ²
	SdB	4,72 m ²
	WC	2,39 m ²
TOTAL	51,33 m²	

Surface annexe	Balcon	11,30 m ²
----------------	--------	----------------------

PLAN DE MASSE



APPARTEMENT



PROMOTION IMMOBILIERE
Edifim Grenoble
 21 rue Winston Churchill
 38000 Grenoble
 04.76.17.13.55 | edifim.fr

Des modifications sont susceptibles d'être apportées à ce plan en fonction des études techniques de la réalisation de ce programme. Les indications portées sur ce plan, côtes, surfaces, pente du terrain, ainsi que la position des éléments techniques sont indicatives. Les retombées, poutres, faux plafonds, radiateurs ne sont pas systématiquement représentés. Les indications des équipements et plantations ne sont pas contractuelles.