



# PLAN DE COMMERCIALISATION

Date d'édition : 26 JUIN 2025

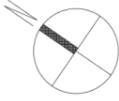


Façade Sud-Ouest

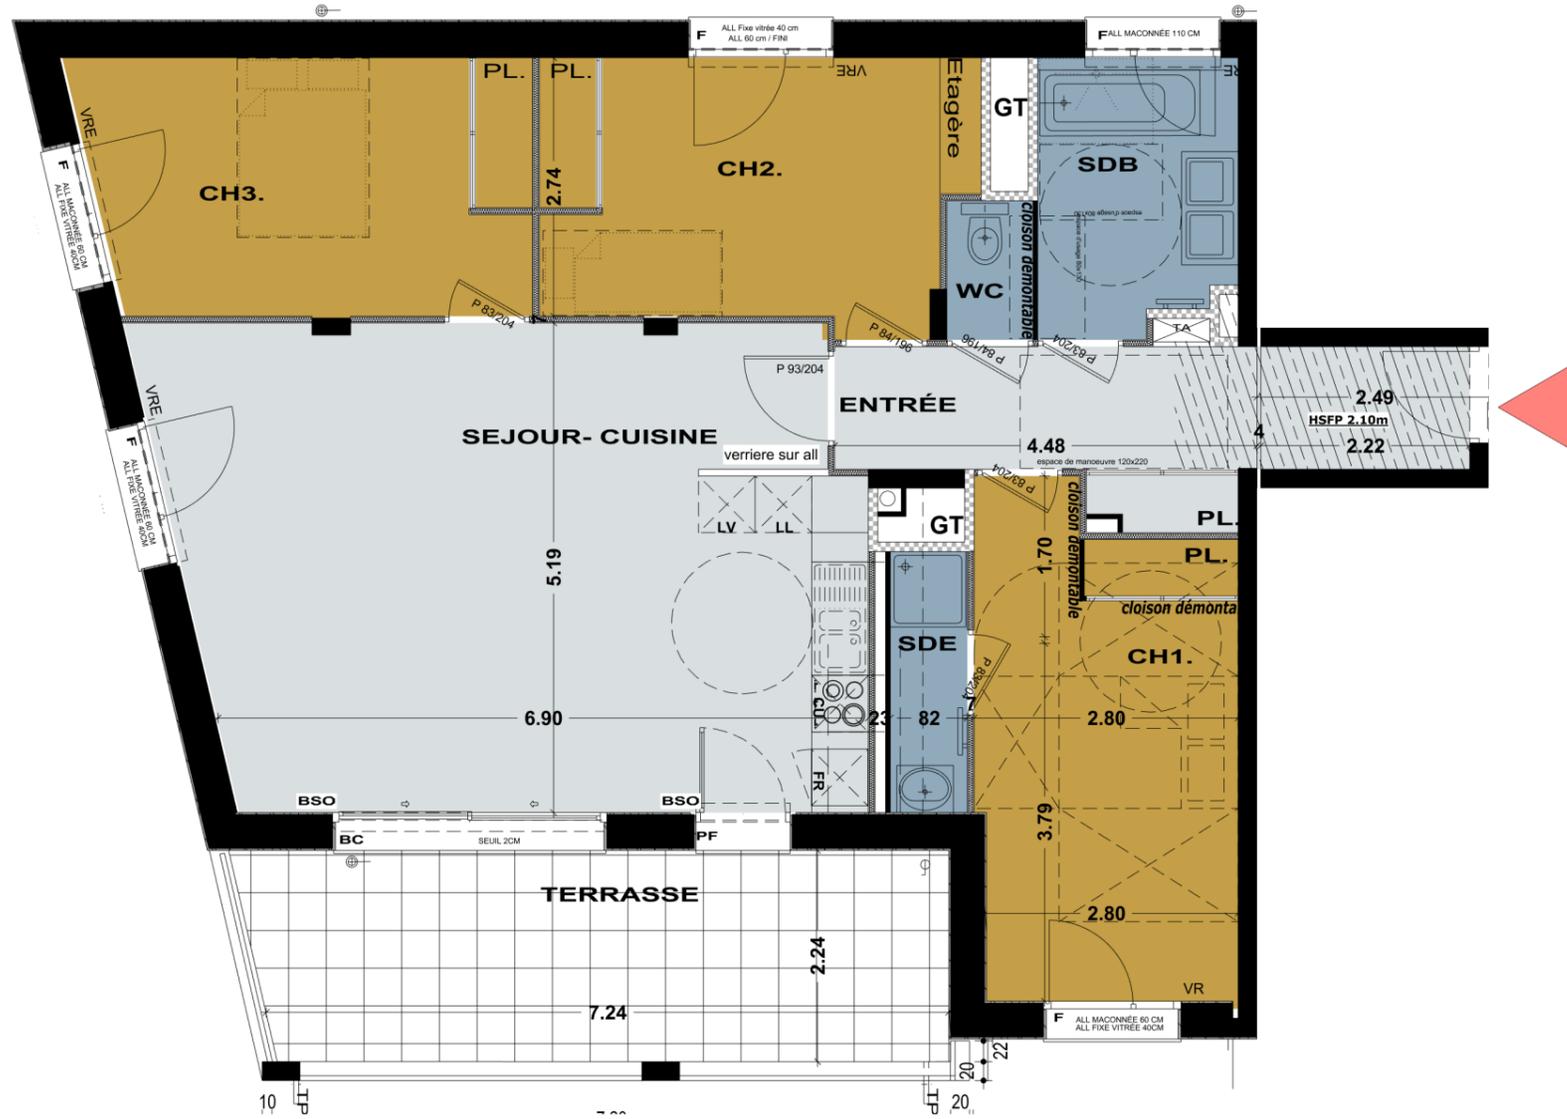

## LEGENDE

- Faux-plafond, caisson ou soffite
- GT Gaine technique
- PF Porte-fenêtre
- BC Baie coulissante
- F Fenêtre
- CH Chaudière
- LL Lave-linge
- LV Lave Vaisselle
- FR Frigo
- CU Cuisson
- VR Volet roulant
- TA Tableau d'abonné
- HSP Hauteur sous poutre
- HSFP Hauteur sous faux-plafond

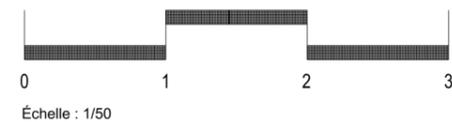

# VILLA DES SOURCES

Meylan



1-3 rue des Ayguinards - 38240 MEYLAN

Bâtiment	N°	Type	Niveau
Montée A	A-304	T4	Niveau 03

Surface habitable	Hall / PL	9,65 m <sup>2</sup>
	Séjour / Cuisine	36,91 m <sup>2</sup>
	Chambre 1 + PL.	14,09 m <sup>2</sup>
	Chambre 2 + PL.	12,35 m <sup>2</sup>
	Chambre 3 + PL.	12,60 m <sup>2</sup>
	SDE	2,26 m <sup>2</sup>
	SDB	5,96 m <sup>2</sup>
	WC	1,35 m <sup>2</sup>
	<b>TOTAL</b>	<b>95,17 m<sup>2</sup></b>

Surface annexe	Balcon	16,54 m <sup>2</sup>
----------------	--------	----------------------

## PLAN DE MASSE



## APPARTEMENT



PROMOTION IMMOBILIERE  
**Edifim Grenoble**  
 21 rue Winston Churchill  
 38000 Grenoble  
 04.76.17.13.55 | edifim.fr

Des modifications sont susceptibles d'être apportées à ce plan en fonction des études techniques de la réalisation de ce programme. Les indications portées sur ce plan, côtes, surfaces, pente du terrain, ainsi que la position des éléments techniques sont indicatives. Les retombées, poutres, faux plafonds, radiateurs ne sont pas systématiquement représentés. Les indications des équipements et plantations ne sont pas contractuelles.