



Plan des espaces extérieurs

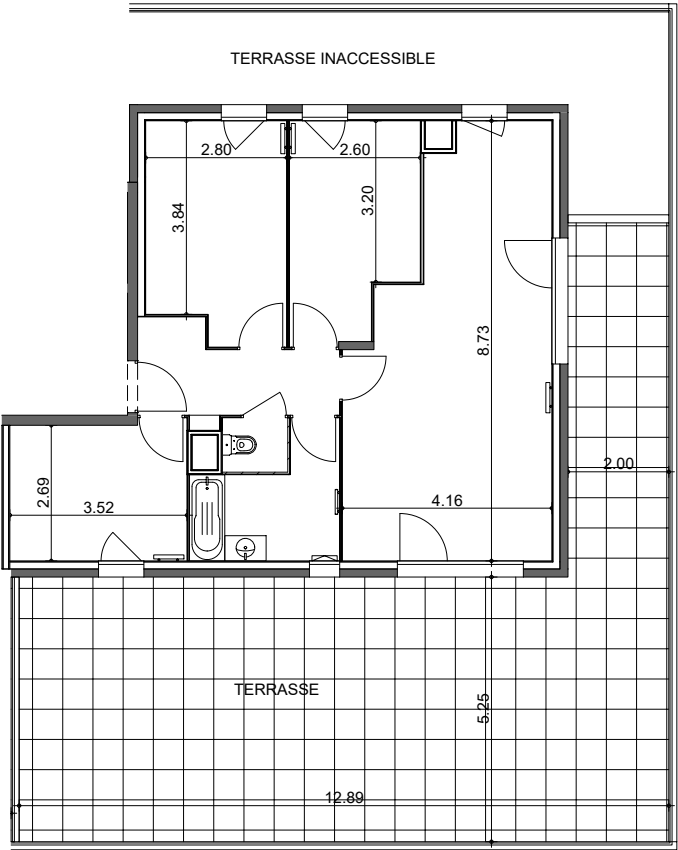


A 31

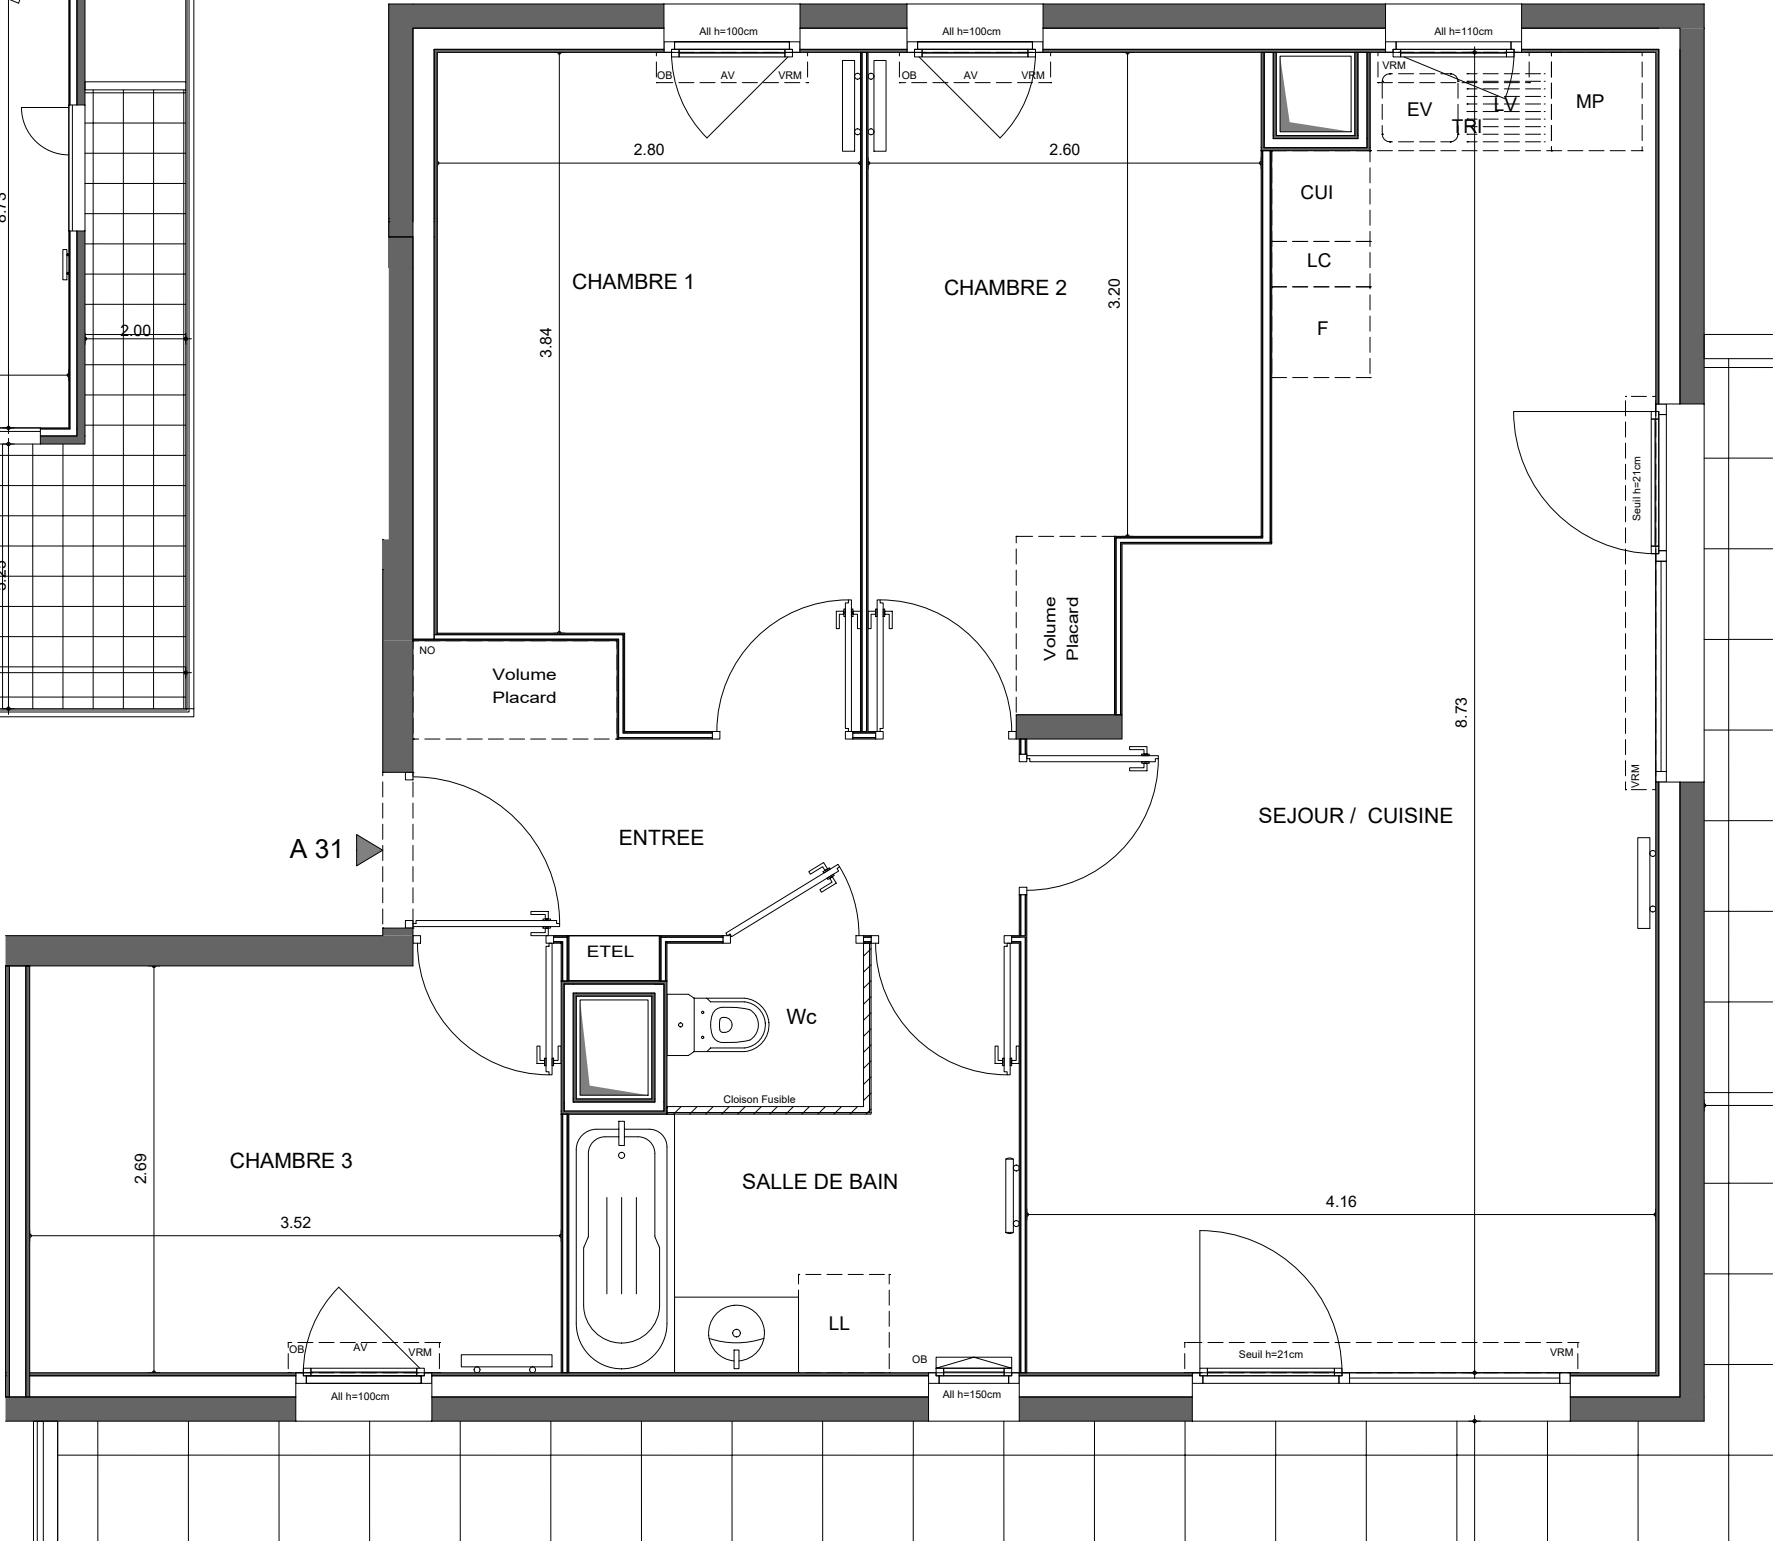

REFLET DES MONTS

Chemin des Trolles
73 000 - CHAMBERY

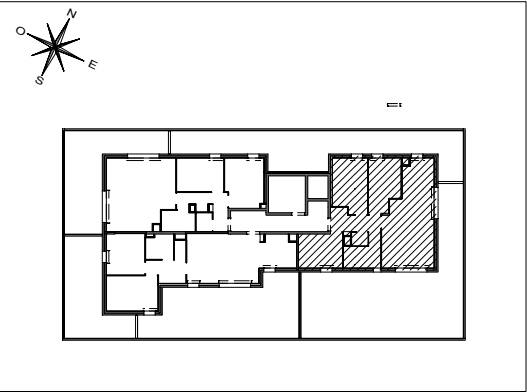

HALL Arclusaz

Appartement de 4 pièces
N° 31 au 1e Etage

ENTREE	6.09 m²
SEJOUR / CUISINE	29.82 m²
CHAMBRE 1	11.77 m²
CHAMBRE 2	10.35 m²
CHAMBRE 3	9.60 m²
SALLE DE BAIN	6.20 m²
Wc	1.40 m²
SURFACE TOTALE HABITABLE	75.23 m²
TERRASSE	81.72 m²
SURFACE TOTALE PRIVATIVE	120.18 m²

Logement non compatible avec le pack 2 en 1
Logement non compatible avec le pack cuisine

LEGENDE	
LL : LAVE-LINGE	VRM : VOILET ROULANT MANUEL
LV : LAVE-VAISSELLE	
EV : EVIER	ETEL : ESPACE TECH ELEC DU LOGEMENT
CUI : BLOC CUISSON	AV : ALLEGE VITREE
F : REFRIGERATEUR	GC : GARDE-CORPS
NO : NOURRICES	OB : OSCILLO-BATTANT
LC : LINEAIRE COMPLEMENTAIRE	SOFFITE
MP : MODULE PACK	RETOMBEE DE POUTRE
PL : PLACARD	SECHE-SERVETTE
	RADIATEUR
NB : LIMITE SUP. DES TRAPPES DE VISITE DES CUISINES <75CM DU SOL FINI	

Hauteur sous plafond des pièces principales sauf mention particulière : 2.50 m

ECHELLE :	0 0.5 1m	DATE 26/05/2026	Indice : 0
-----------	----------	--------------------	------------

DES MODIFICATIONS SONT SUSCEPTIBLES D'ETRE APPORTEES A CE PLAN EN FONCTION DES NECESSITES TECHNIQUES OU REGLEMENTAIRES DE LA REALISATION, TANT EN CE QUI CONCERNE LES DIMENSIONS LIBRES, QUE L'EQUIPEMENT. LES SURFACES, LES HAUTEURS SOUS PLAFOND AINSI QUE LES HAUTEURS DE SEUILS OU D'ALLEGES INDIQUEES SONT APPROXIMATIVES. LES RETOMBES, SOFFITES, FAUX-PLAFONDS, TRAPPES DE VISITES, AINSI QUE L'EMPLACEMENT DES DESCENTES D'EAUX PLUVIALES, DES EQUIPEMENTS SANITAIRES NE SONT PAS TOUS FIGURES OU LE SONT A TITRE INDICATIF. LE NOMBRE, LA TAILLE ET L'EMPLACEMENT DES RADIATEURS SONT DONNES A TITRE INDICATIF ET SERONT PRECISES APRES ETUDE THERMIQUE. AUCUN ELEMENT DE CUISINE N'EST FOURNI HORS ACHAT PACK.

Log accessible Log évolutif

UNE MARQUE ALTAREA

