
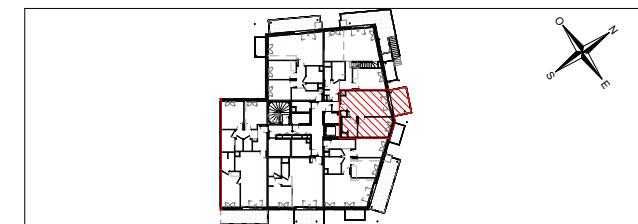


Le Céleste

Avenue des Hirondelles
74000 ANNECY, FRANCE

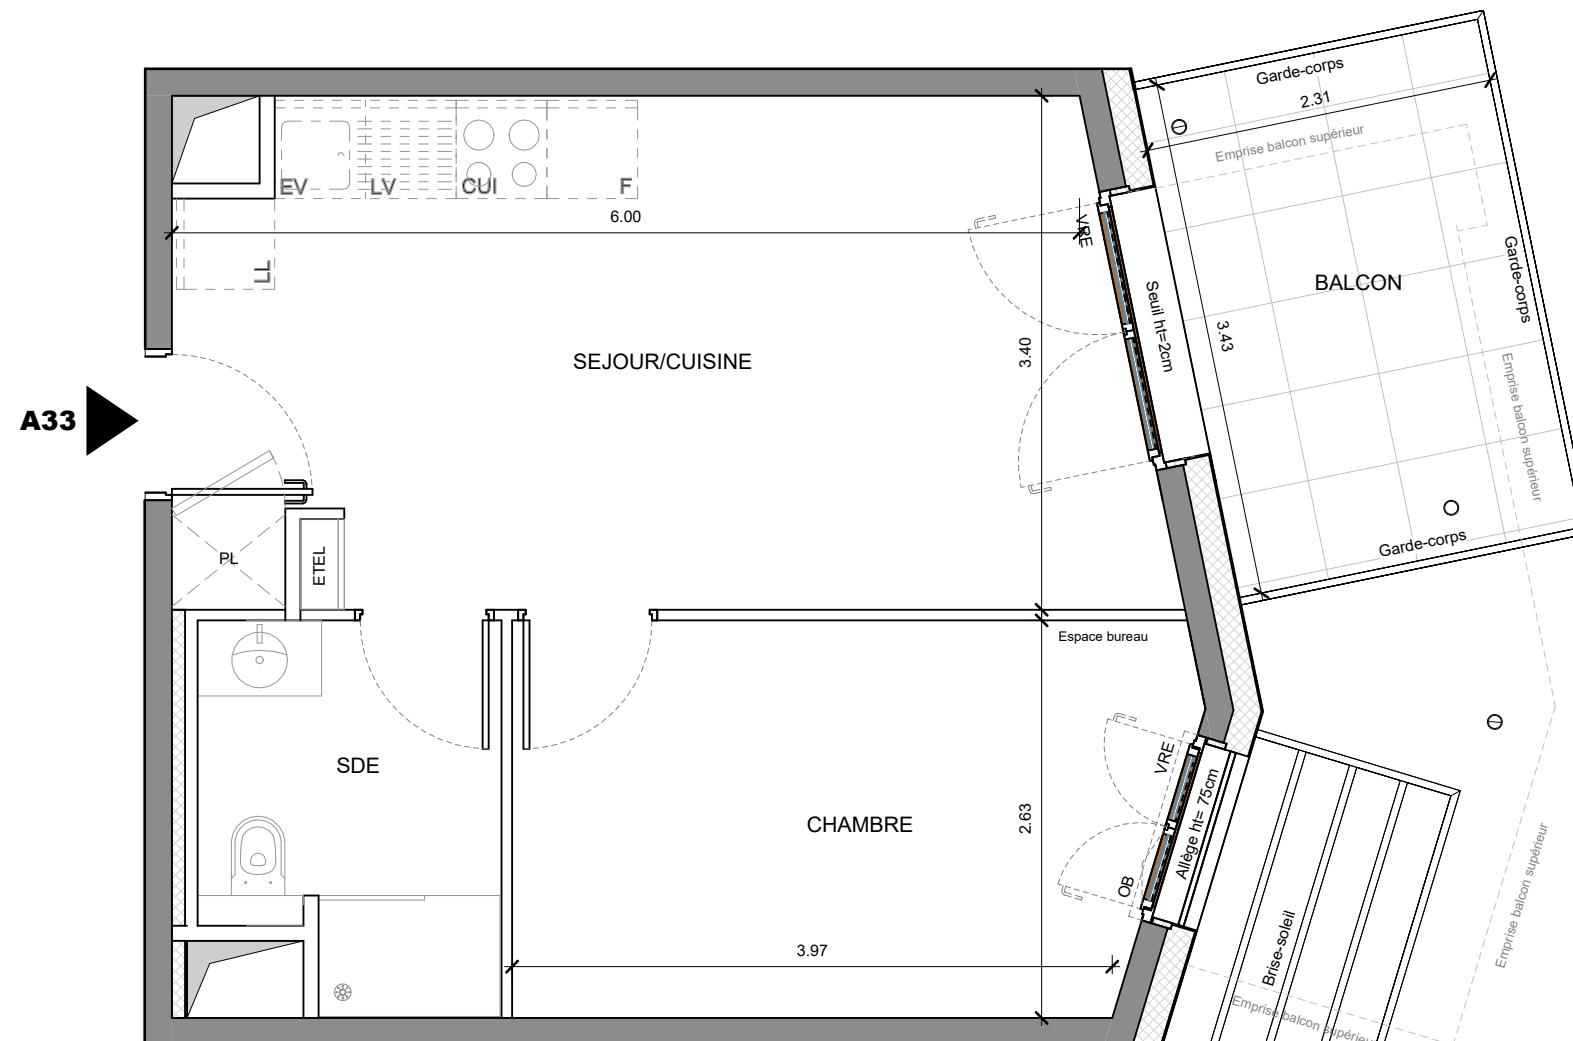

Hall Aurore

Appartement de 2 pièces n° A33
au 3ème étage

SEJOUR / CUISINE	20.87 m ²
CHAMBRE	11.39 m ²
SALLE D'EAU	4.78 m ²
SURFACE TOTALE HABITABLE	37.05 m ²
BALCON	7.92 m ²
SURFACE TOTALE EXTERIEURE	7.92 m ²
SURFACE TOTALE PRIVATIVE	44.97 m ²

LEGENDE	CUI BLOC CUISSON
LL LAVE-LINGE	F REFRIGERATEUR
LV LAVE-VAISSELLE	LC LINEAIRE COMPLEMENT. (EXIGENCE NF HABITAT)
SOFFITE	VRE VOLET ROULANT ELECTRIQUE
RETOMBEE DE POUTRE	VRM VOLET ROULANT MANUEL
CLOISON FUSIBLE	ETEL ESPACE TECH. ELEC DU LOGEMENT
EVACUATION EAU PLUVIALE	CLOISON ACOUSTIQUE A OSSATURES PERIPHERIQUES DOUBLES
OB OSCILLO BATTANT	
MP MODULE PACK	

HAUTEUR SOUS PLAFOND DES PIECES PRINCIPALES SAUF MENTION PARTICULIERE 2.50m

Echelle	0 1 m	Date
	15/09/2025	Indice 03

DES MODIFICATIONS SONT SUSCEPTIBLES D'ETRE APORTEES A CE PLAN EN FONCTION DES NECESSITES TECHNIQUES OU REGLEMENTAIRES DE LA REALISATION, TANT EN CE QUI CONCERNE LES DIMENSIONS LIBRES, QUE L'EQUIPEMENT, LES SURFACES, LES HAUTEURS SOUS PLAFOND AINSI QUE LES HAUTEURS DE SEUILS OU D'ALLEGES INDIQUEES SONT APPROXIMATIVES. LES RETOMBES, SOFFITES, FAUX-PLAFONDS, TRAPPES DE VISITES, AINSI QUE L'EMPLACEMENT DES DESCENTES D'EAUX PLUVIALES, DES EQUIPEMENTS SANITAIRES NE SONT PAS TOUS FIGURÉS OU LE SONT A TITRE INDICATIF. LE NOMBRE, LA TAILLE ET L'EMPLACEMENT DES RADIATEURS SONT DONNÉS A TITRE INDICATIF ET SERONT PRÉCISES APRÈS ÉTUDE THERMIQUE. AUCUN ÉLÉMENT DE CUISINE N'EST FOURNI HORS ACHAT PACK.

