



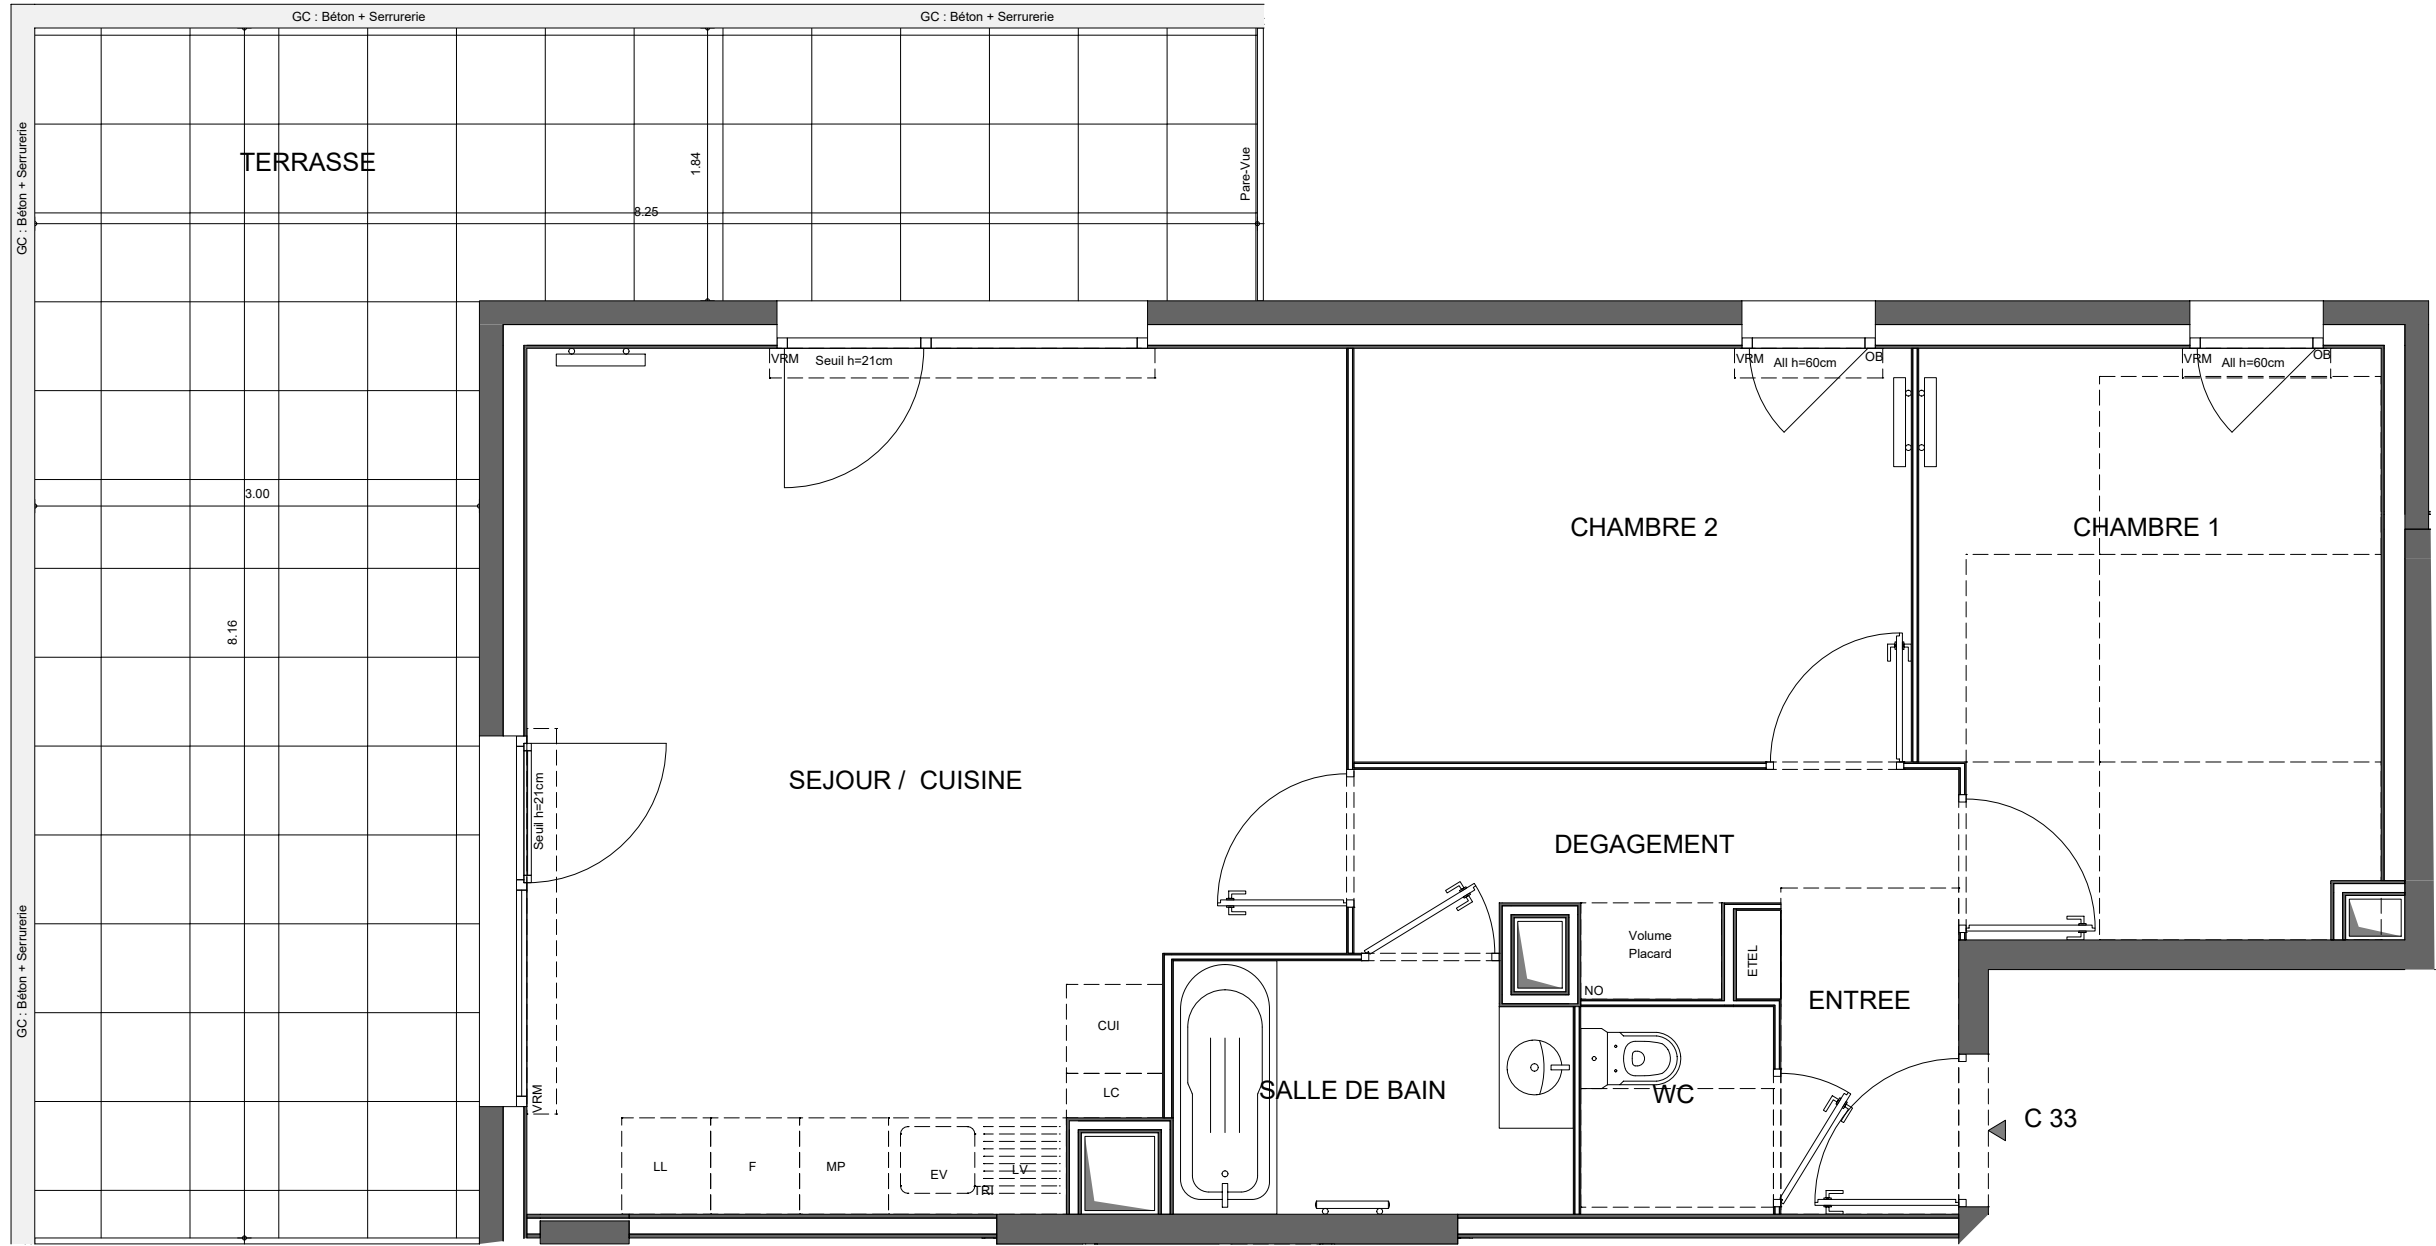

COGEDIM
La qualité ça change la vie

Chemin des Trolles
73 000 - CHAMBERY

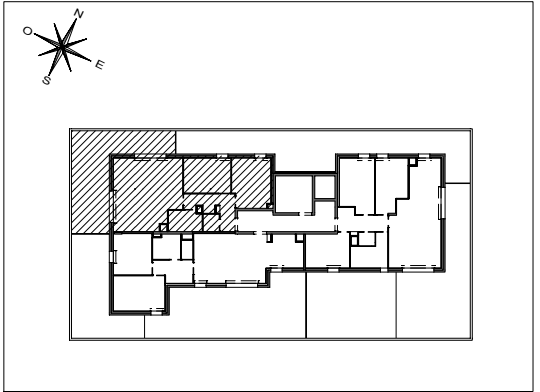

Appartement de 3 pièces
N° 33 au 3e Etage

ENTREE	2.22 m²
SEJOUR / CUISINE	29.69 m²
CHAMBRE 1	11.93 m²
CHAMBRE 2	10.49 m²
DEGAGEMENT	4.92 m²
SALLE DE BAIN	4.46 m²
WC	1.82 m²
SURFACE TOTALE HABITABLE	65.53 m²
TERRASSE	34.14 m²
SURFACE TOTALE PRIVATIVE	99.63 m²

LEGENDE

LL : LAVE-LINGE	VRE : VOLET ROULANT ELECTRIQUE
LV : LAVE-VAISSELLE	VRM : VOLET ROULANT MANUEL
EV : EVIER	
CUI : BLOC CUISON	ETEL : ESPACE TECH ELEC DU LOGEMENT
F : REFRIGERATEUR	AV : ALLEE VITREE
NO : NOURRICES	GC : GARDE-CORPS
LC : LINEAIRE COMPLEMENTAIRE	OB : OSCILLO-BATTANT
MP : MODULE PACK	

NB : LIMITE SUP. DES TRAPPES
DE VISITE DES CUISINES <75CM
DU SOL FINI

Hauteur sous plafond des pièces principales sauf mention particulière : 2.50 m

ECHELLE : 	DATE 13/05/2026	Indice : 0
--	-------------------------------	-------------------