



PLAN DE COMMERCIALISATION


Date d'édition : 26 JUIN 2025

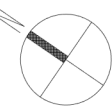

Façade Sud-Ouest

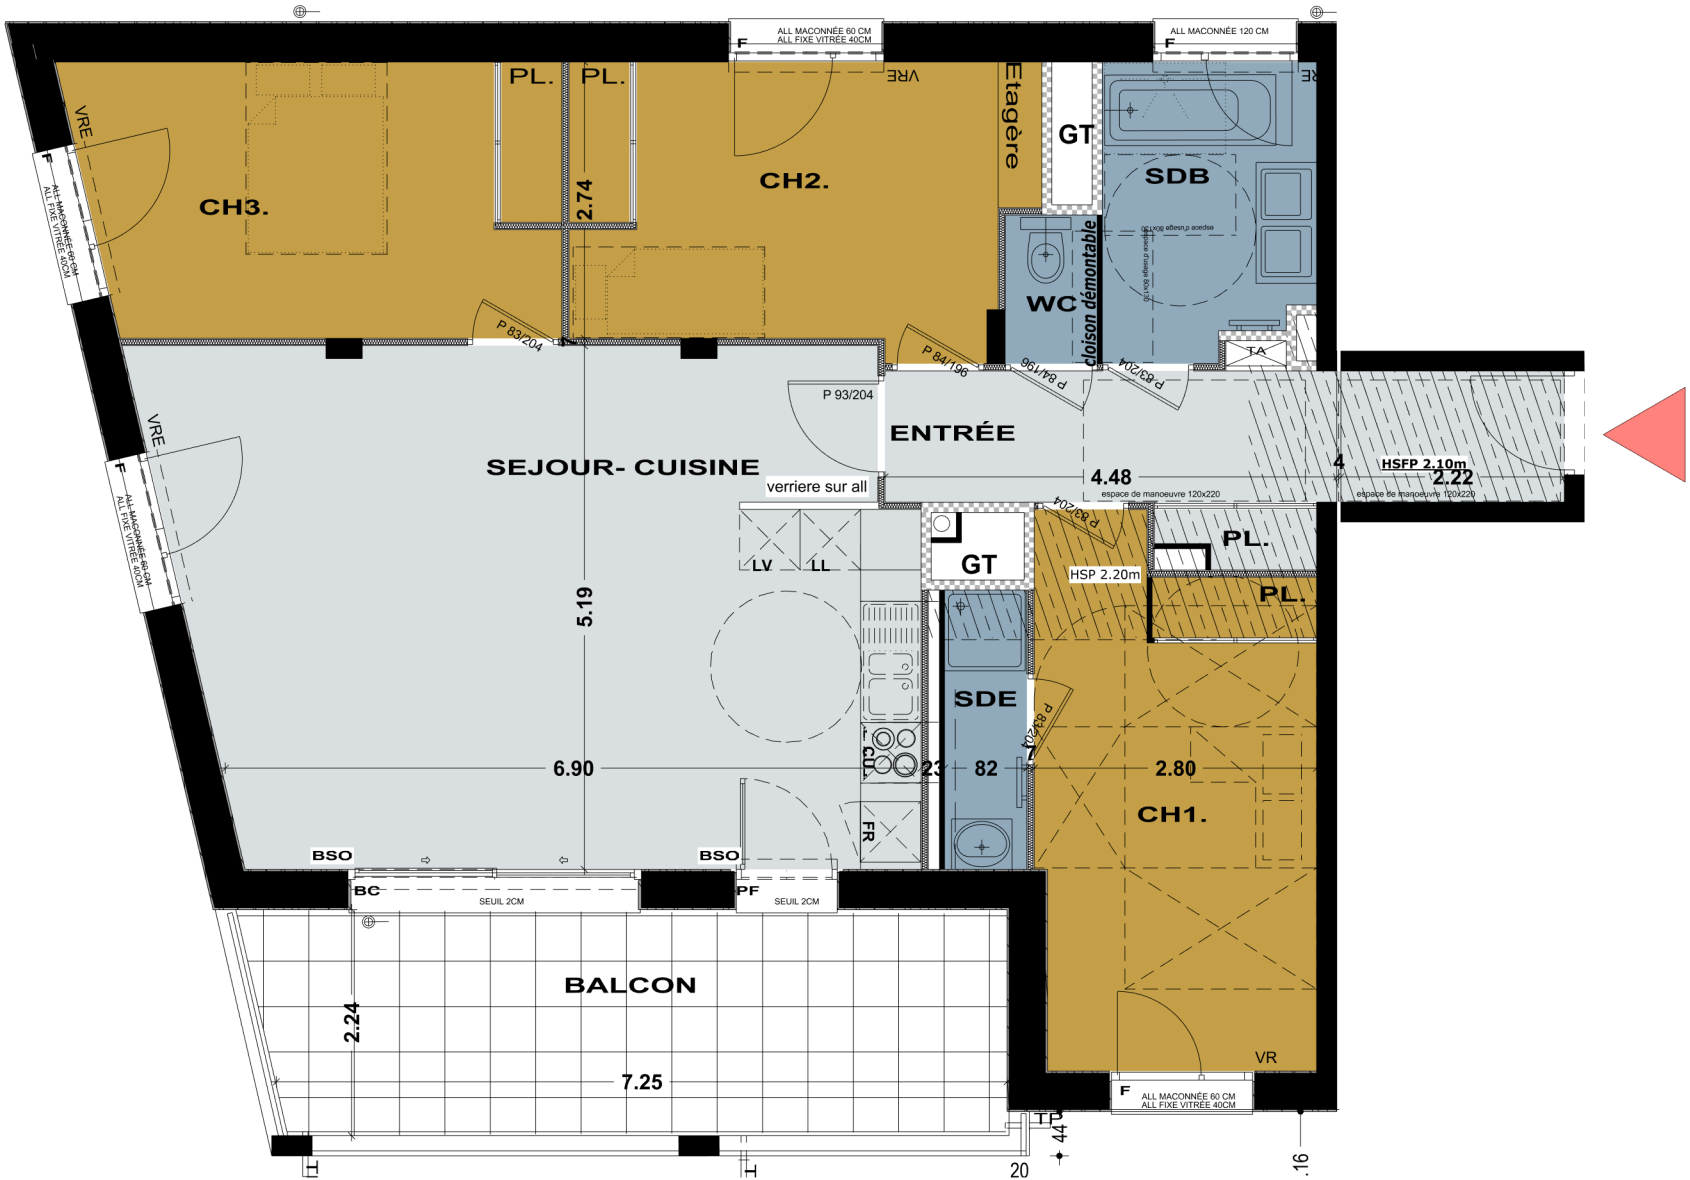

- LEGENDE
- Faux-plafond, caisson ou soffite
 - GT Gaine technique
 - PF Porte-fenêtre
 - BC Baie coulissante
 - F Fenêtre
 - CH Chaudière
 - LL Lave-linge
 - LV Lave Vaisselle
 - FR Frigo
 - CU Cuisson
 - VR Volet roulant
 - TA Tableau d'abonné
 - HSP Hauteur sous poutre
 - HSFP Hauteur sous faux-plafond

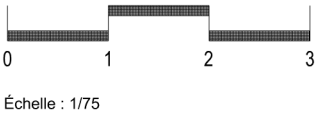

VILLA DES SOURCES
Meylan




1-3 rue des Ayguinards - 38240 MEYLAN


Bâtiment	N°	Type	Niveau
Montée A	A-403	T4	Niveau 04

Surface habitable	Hall / PL	9,58	m²
	Séjour / Cuisine	37,08	m²
	Chambre 1 + PL.	14,09	m²
	Chambre 2 + PL.	12,34	m²
	Chambre 3 + PL.	12,72	m²
	SDB	5,96	m²
	SDE	2,26	m²
	WC	1,34	m²
	TOTAL	95,37	m²
Surface annexe	Balcon	16,56	m²

PLAN DE MASSE

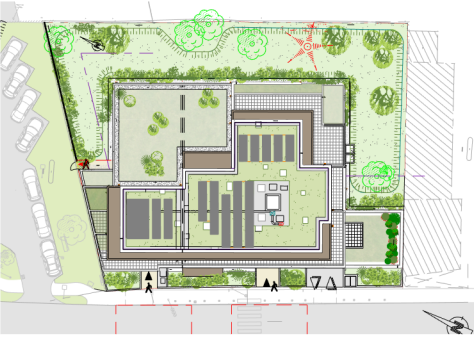

APPARTEMENT

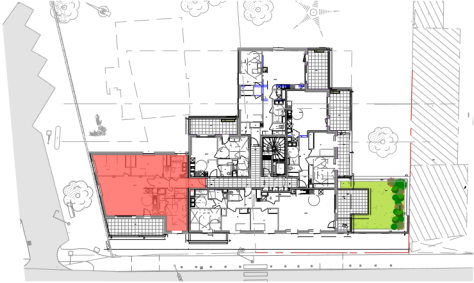

PROMOTION IMMOBILIERE
Edifim Grenoble
21 rue Winston Churchill
38000 Grenoble
04.76.17.13.55 | edifim.fr

Des modifications sont susceptibles d'être apportées à ce plan en fonction des études techniques de la réalisation de ce programme. Les indications portées sur ce plan, côtes, surfaces, pente du terrain, ainsi que la position des éléments techniques sont indicatives. Les retombées, poutres, faux plafonds, radiateurs ne sont pas systématiquement représentés. Les indications des équipements et plantations ne sont pas contractuelles.