




Bâtiment A
Niveau R+1

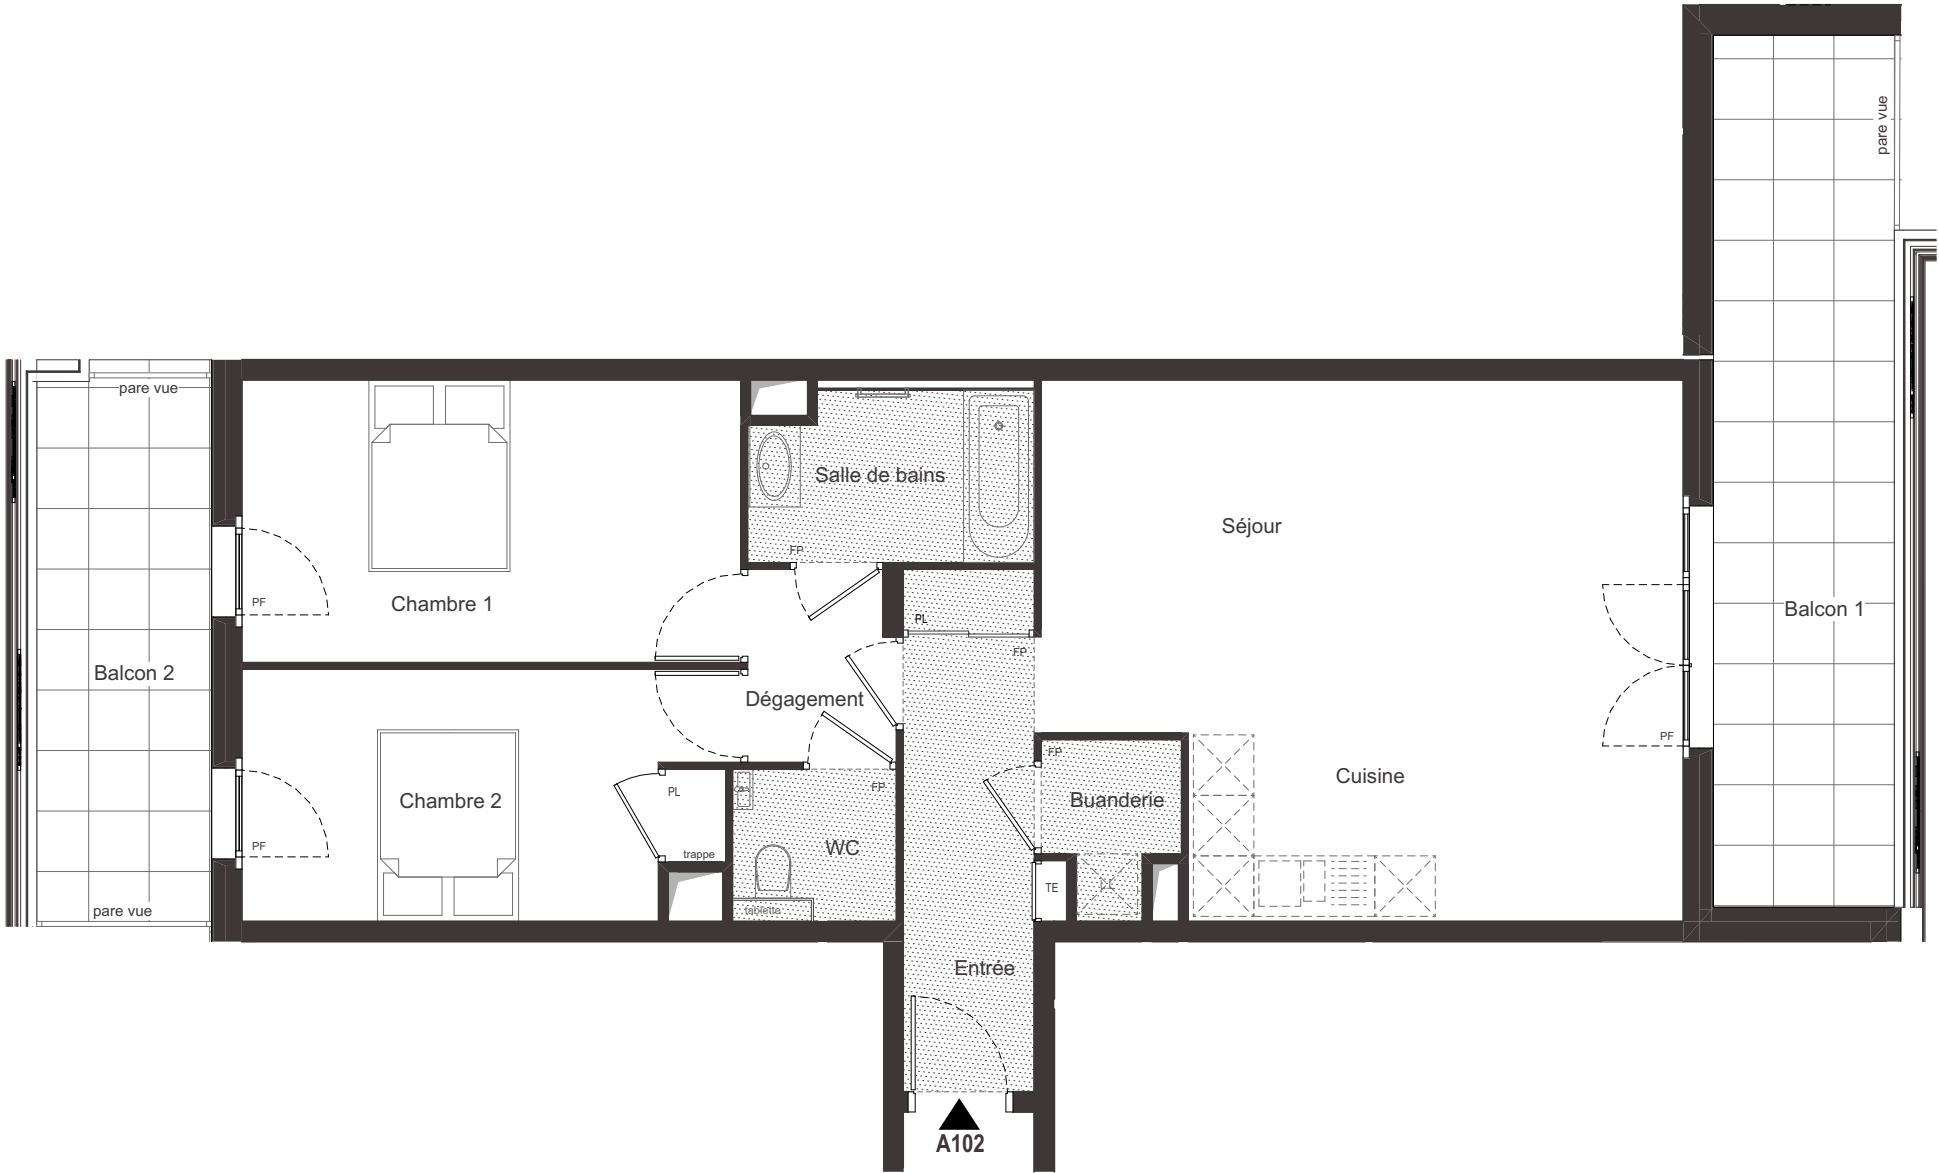

3 pièces - N° A 102

Surfaces Habitables	
Entrée	4,60 m²
Séjour + Cuisine	33,70 m²
Chambre 1	13,90 m²
Chambre 2	11,70 m²
Salle de bains	4,60 m²
WC	2,30 m²
Buanderie	2,00 m²
Dégagement	2,70 m²
Total habitable	75,50 m²

Balcon 1	15,70 m²
Balcon 2	9,30 m²



Des modifications sont susceptibles d'être apportées à ce plan en fonction des impératifs administratifs, des contraintes techniques de conception et des tolérances d'exécution.